

woj.	tódzie
pow.	tomaszowski
m.	101601_1 Tomaszów Maz.
obr.	101601_10014
dz.	1
obr.	101601_10019
dz.	1/1

**M A P A**  
**Sytuacyjno-Wysokościowa**  
**SKALA 1:500**  
**z geodezyjną inwentaryzacją**  
**urządzeń podziemnych**

DER N17-WG4-6511-939-2012  
Mapa służy do celów projektowych

Stan aktualności na dzień 30-08-2012 r.  
**ARKUSZ MAPY: 123.34.142 144**  
**Układ współrzędnych: 1965**  
**Poziom odniesienia: Kronsztadt 60**

**WYKONAŁ:**  
Przedsiębiorstwo  
Usług  
"GEO" s.c.  
97-200 Tomaszów Maz.  
(tel. 22 733 10 10)  
NIP 773-219-510

UWAGA ! GRANICE WKREŚLONO WEDŁUG EWIDENCJI GRUNTÓW  
NIE SPRAWDZANO SŁUŻEBNOŚCI GRUNTOWYCH

### POZNACZENIA:

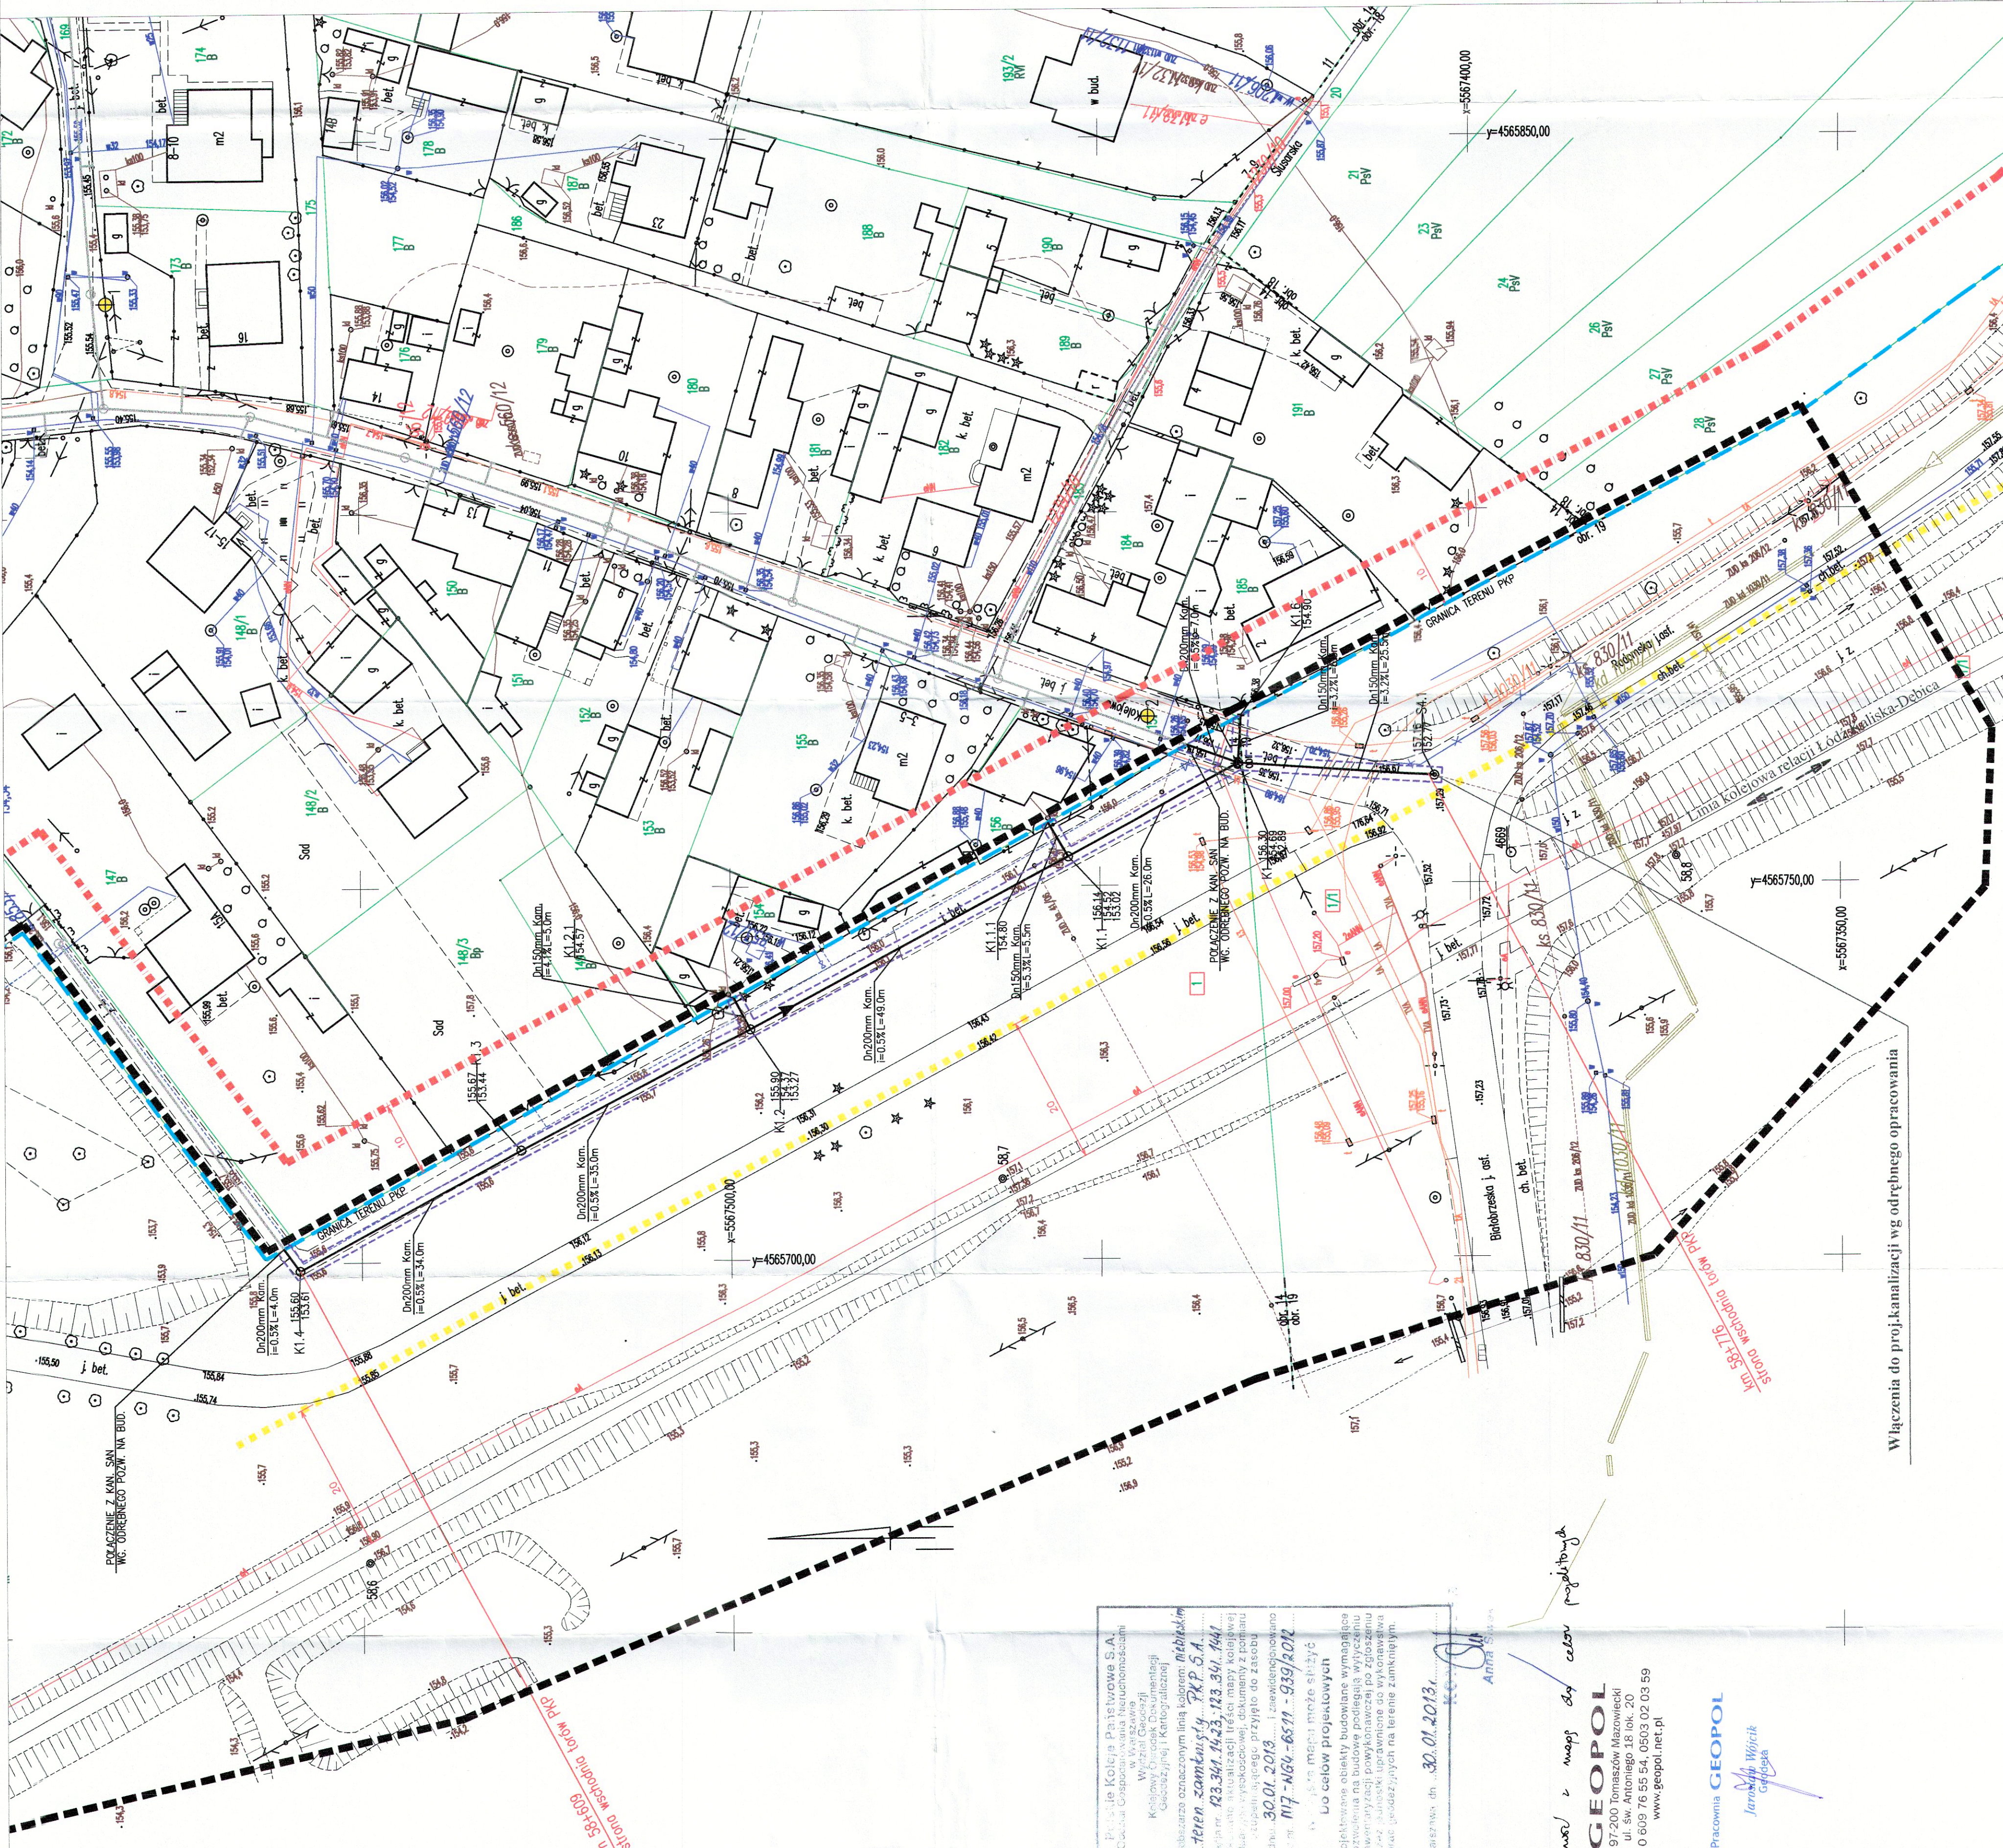
- zakres aktualizacji mapy
- granica terenu PKP
- granica obszaru 10m odległości
- granica obszaru 20m odległości
- zakres wzniosu o pozwolenie na budowę
- otwór geologiczny
- działka PKP

Projektowane uzbrojenie:

- kanalizacja sanitarna
- odgałęzienia kanalizacji sanitarnej
- studnia kanalizacji sanitarnej
- rura ochronna
- kanalizacja sanitarna wg. odrębnego o

stajęce uzbrojenie:

- wodociąg
- kabel energetyczny
- kabel telekomunikacyjny
- kanalizacja sanitarna

[illegible]

Włączenia do proj.kanalizacji wg odrębnego opracowania

Przedsiębiorstwo Państwowe S.A.  
Centralny Ośrodek Budowlano-Montażowy  
w Warszawie  
Wydział Geodezji  
Katedra Geodezji i Kartografii

W składowym oznaczonym linia kolorem niebieskim  
teren zamieszkały ZRP S.A.  
sąsiadujący z 133.361.1423, 123.361.1441  
i 123.361.1423, należący do Zarządu  
Miejscowości, który w całości jest własnością państwa  
i którego użytkownik przysłał do sądu  
z dnia 30.01.2013, zawierającego oświadczenie  
nr 117-460-6511-939/2012

Do celów projektowych  
Projektowane obiekty budowlane wymagające  
przebiegu na budowie podlegają wytyczeniu  
i terenom wyznaczyć powiększoną po zgłoszeniu  
przebiegu sąsiedzi uprawnione do wyznaczania  
planu geodezyjnego na terenie Łankowic.

Warszawa, dn. 30.01.2013r.

Właściciel: *Wojciech Kozłowski* tel. *0 609 76 55 54*  
 e-mail: *wojciech.kozlowski@geopol.net.pl*  
 Adres: *ul. Szwajcarska 18, 05-070 Warszawa*  
 NIP: *525-252-76-76* KRS: *0000404000*  
 REGON: *141919100* Sąd Rejonowy dla M. St. Warszawy, XII 14/MSK 1/07/12  
 KOD Miejscowości: *00-001* Kraj: *POLSKA*  
 Adres: *ul. Szwajcarska 18, 05-070 Warszawa*  
 NIP: *525-252-76-76* KRS: *0000404000*  
 REGON: *141919100* Sąd Rejonowy dla M. St. Warszawy, XII 14/MSK 1/07/12  
 KOD Miejscowości: *00-001* Kraj: *POLSKA*

Pracownia **GEOPOL**  
Jarosław Wójcik  
Geddeka