

woj.	Łódzkie
pow.	Łódzki
m.	101601_1 Tomaszów Maz.
obr.	101601_1.0014
dz.	1
obr.	101601_1.0019
dz.	1/1

M A P A
Sytuacyjno-Wysokościowa
SKALA 1:500

**z geodezyjną inwentaryzacją
urządzeń podziemnych**

DER N17-WG4-6511-939-2012
Mapa służy do celów projektowych

Stan aktualności na dzień 30-08-2012 r.
ARKUSZ MAPY: 123.341.142 144
Układ współrzędnych: 1965
Poziom odniesienia: Kronsztadt 60

WYKONAŁ:

Przedsiębiorstwo Wielobranżowe
Usługi Geodezyjne
"GEOPOL" Daniel Karp
97-200 Tomaszów Maz., ul. św. Antoniego 18
tel. 0 609 765 554
REGON 140016254

UWAGA I GRANICE WKRĘŚLONO WEDŁUG EWIDENCJI GRUNTÓW
NIE SPRAWDZANO SŁUŻEBNOŚCI GRUNTOWYCH

OZNACZENIA:

- zakres aktualizacji mapy
- granica terenu kolejowego, zamkniętego

Projektowane uzbrojenie:

 - kanalizacija sanitarna

T - odgałęzienia kanalizacji sanitarnej

○ - studnia kanalizacji sanitarnej

mgr inż. KATARZYNA GUMC...



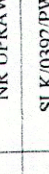
Istniejące uzbrojenie:

- wodociąg

- kabel energetyczny

- kabel telekomunikacyjny
- kanalizacja sanitarna

— **капитализм** —

SYSKRETOWY PROJEKTANT	IMIĘ I NAZWISKO mgr inż. Katarzyna Gumola	NR UPRRAWNIEN SIK.01992/PWOS/04	DATA luty 2013	PODPIS 
PROJEKTOWAL DPRACOWAL	mgr inż. Kazimierz Gajda Bożena Tomczak	SIK.2676/PWOS/10 -	luty 2013	
STRZA WZDZIL IDENER	mgr inż. Iwona Wawłowska	SIK.2801/PWOS/09	luty 2013	

FIRMA SYSKRET S.A.
SYSKRET S.A.
 ul. Sienkiewicza 22k
 90-909 Bytom
 tel.: 32 388 61 31
 fax: 32 388 61 31

FIRMA ALL-PRO S.p. z o.o.
ALL-PRO Spółka z o.o.
 ul. Komorowska 72
 43 - 100 Bielsko - Hala
 tel/fax: 33 812 21 47

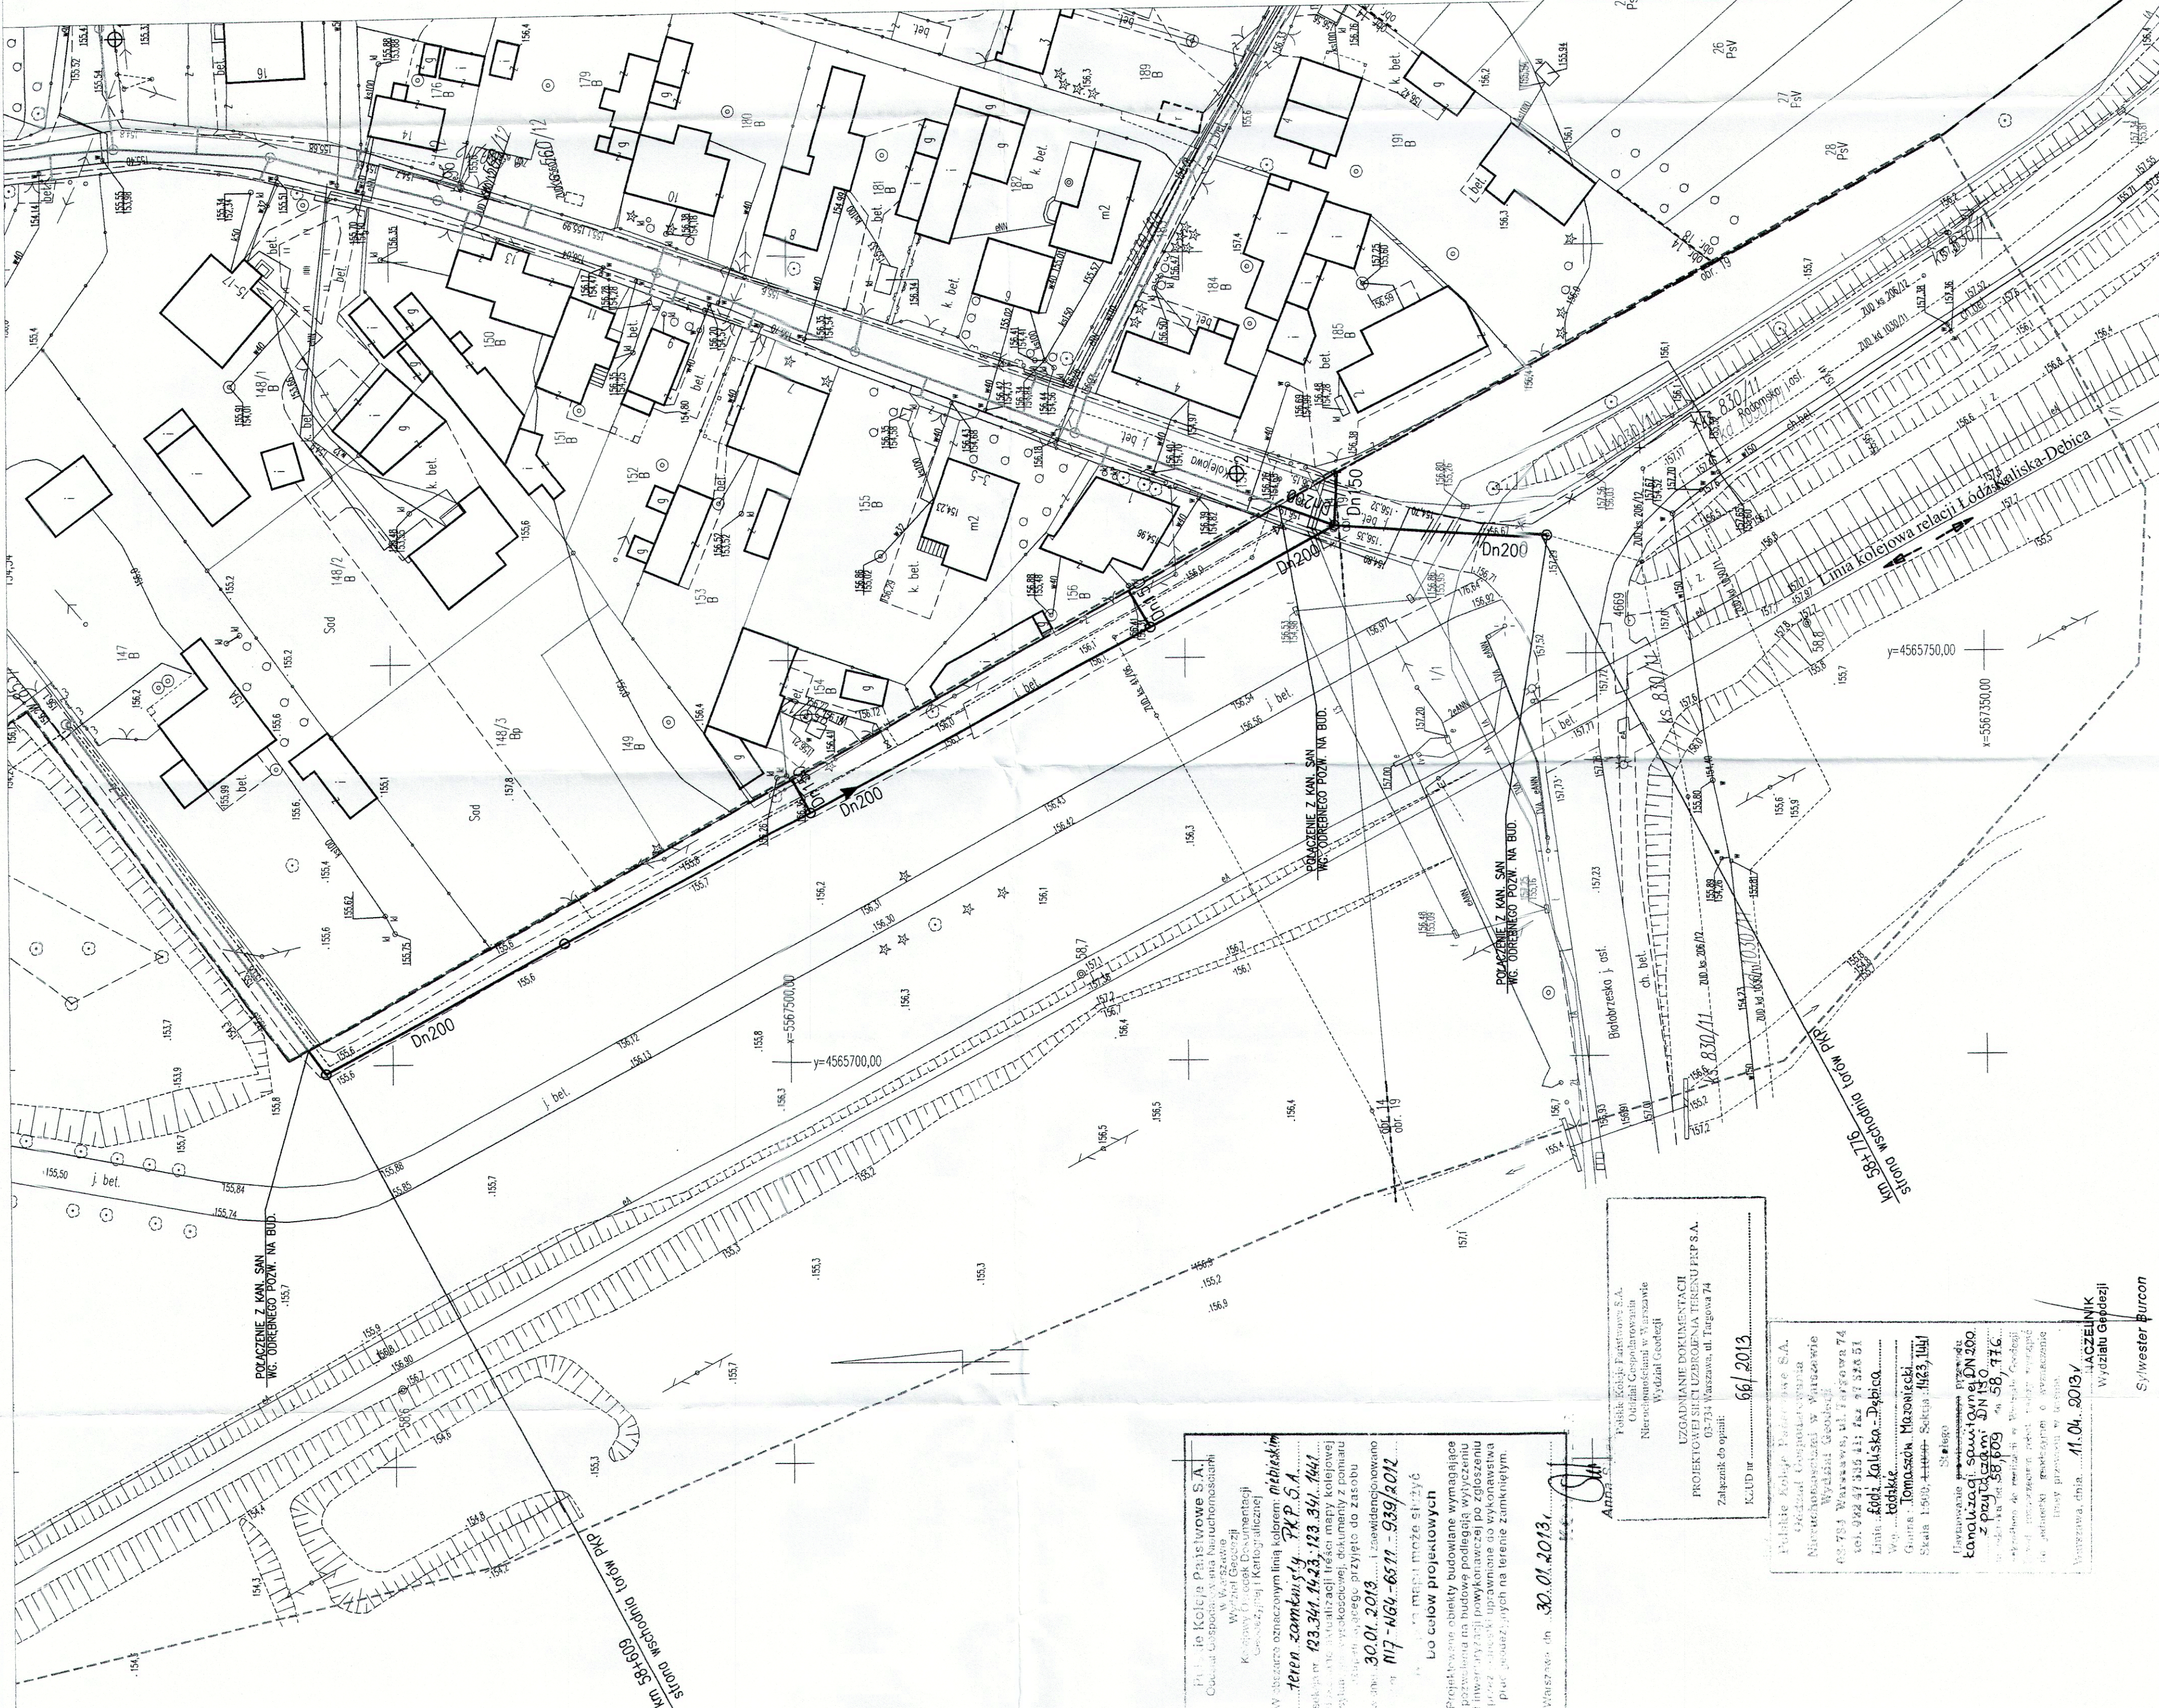
WYKONAWCA
 WYKONAWCA WYKONAJĄCY
 WYKONAWCA WYKONAJĄCY
 WYKONAWCA WYKONAJĄCY

ul. Kępy 19, 97-200 Tomaszów Mazowiecki

Tereny PKP - budowa kanalizacji sanitarnej w rejonie ul. Kolejowej (przewodzenie wzdłuż torów) oraz w ul. Myśliwskiej (przekroczenie torów)

STADIUM	ETAP II - PROJEKT BUDOWLANY	SKALA RYSUNKU	SKALA RYSUNKU
PROJEKTOWANIE	PROJEKTOWANIE	PROJEKTOWANIE	PROJEKTOWANIE

PROJEKT ZAGOSPODAROWANIA TERENU	2.1	1:500
- sekcja mapy 123.341.142, 144		

[illegible]

Polska Kasa Opieki S.A.
 Oddział Gospodarstwa
 Nieruchomości w Warszawie
 Wydział Giełdy
 UZGADNIENIE DOKUMENTACJI
 PROJEKTOWEJ SŁUŻBY UZBROJENIA TERENU PTP S.A.
 03-74 Warszawa, ul. Targowa 74
 Załącznik do oferty:
 K.A. nr 66/2013

[illegible]