

powiat: łódzkie
miasto: 101601_1 Tomaszów Maz.
obręb: 101601_1.0002
działki: 261, 263
obręb: 101601_1.0009
działki: 1, 2, 3

ID zgłoszenia: GGN.6642.1.2379.2020

MAPA DO CELÓW PROJEKTOWYCH

skala 1:500

Sekcja: 7.158.12.12.1.4
Osnowa układ: "2000"

Układ odniesienia: Kronsztadt "60"
Piotrków Trybunalski, dn. 01.09.2020r.

Nie wyklucza się istnienia w terenie innych niewykazanych na niniejszej mapie urządzeń podziemnych, które nie zostały zgłoszone do inwentaryzacji lub o których brak jest informacji w instytucjach branżowych.
Granice wkreślono na podstawie EGiB.
Nie przeprowadzono badania KW w celu określenia służebności gruntowej.
Punkty osnowy geodezyjne podlegają ochronie (Ustawa z dn. 17.05.1989r. Prawo geodezyjne i kartograficzne, Rozporządzenie Ministra Spraw Wewnętrznych i Administracji z dn. 15.04.1999r. Dz.U. nr 45 poz. 454)

zakres opracowania
szkic orientacyjny

UWAGA!

Przed rozpoczęciem robót w pobliżu istniejących kabli energetycznych, telekomunikacyjnych oraz sieci gazowych należy wykonać ręczne przekopy kontrolne celem ustalenia dokładnej trasy uzbrojenia. Należy zapewnić nadzór techniczny

Prace w odległości mniejszej od 2 m od zlokalizowanych kabli prowadzić ręcznie wykonując przekopy kontrolne.

Istniejące kable energetyczne zabezpieczyć dzielną rurą ochronną:

- kable 1kV - o średnicy min. 110mm koloru niebieskiego
- kable SN - o średnicy min. 160mm koloru czerwonego

Istniejące kable telekomunikacyjne zabezpieczyć dzielną rurą ochronną o średnicy min. 110mm

Wszystkie prace prowadzić w uzgodnieniu z właścicielami infrastruktury oraz zgodnie warunkami wykonania prac.

Prace w pobliżu sieci gazowych oraz linii energetycznych (w szczególności średniego napięcia 15kV) prowadzić bezwzględnie pod nadzorem właściciela sieci.

UWAGA:

Przed przystąpieniem do prac należy wykonać pomiary geodezyjne punktów wysokościowych potęczeń istniejącej instalacji z projektowaną w celu zweryfikowania podanych rzędnych wysokościowych na mapie i profilu.

W przypadku rozbieżności należy skontaktować się z projektantem. Podczas realizacji należy liczyć się z możliwością rozbieżności istniejącego uzbrojenia w terenie w odniesieniu do danych podanych na mapie.

UWAGA:

Przed przystąpieniem do wykonywania przykanalików kanalizacji sanitarnej należy wykonać odkrytki istniejących instalacji kanalizacji sanitarnej na terenie działek prywatnych (zł. szamb itd.) i zweryfikować ich rzeczywiste zagłębienia oraz dopasować spadki i zagłębienia projektowanych przykanalików kanalizacji sanitarnej oraz poinformować projektanta o wprowadzonych zmianach.

Do projektu przyjęto zagłębienia istniejących instalacji kanalizacji sanitarnych według informacji właścicieli działek oraz normatywne.

STAROSTA TOMASZOWSKI

Niniejsze dokumentacje zarejestrowana pod nr GGN.6630.158.2020

dotyczy: Projekt sieci wodociągowej i kanaliz. sanitarnej oraz przyłącza wody i kan. sanit. Tomaszów Maz. dz. 1.2.3 obr. 9 dz. 251 obr. 10, dz. 202/42 obr. 2

była przedmiotem narady koordynacyjnej, która odbyła się w siedzibie Starostwa Powiatowego w Tomaszowie Maz., ul. Św. Antoniego 41, dnia 29.09.2020 w formie:

- ☐ zebrania zainteresowanych podmiotów
- ☒ za pomocą środków komunikacji elektronicznej

Z up. STAROSTY

mgr inż. Janusz Fengler


Przewodniczący Naczelny Koordynacyjny
sytuowania projektowanego sieci uzbrojenia terenu
w Wydziale Geodezji i Gospodarki Nieruchomościami

Za zgodność z oryginałem

mgr inż. Janusz Fengler

UWAGA!

Niniejszy egzemplarz mapy jest fragmentem mapy sytuacyjno-wysokościowej do celów projektowych w skali 1:500 zaewidencjonowanej PODGiK w Tomaszowie Mazowieckim pod nr P.1016.2020.2023

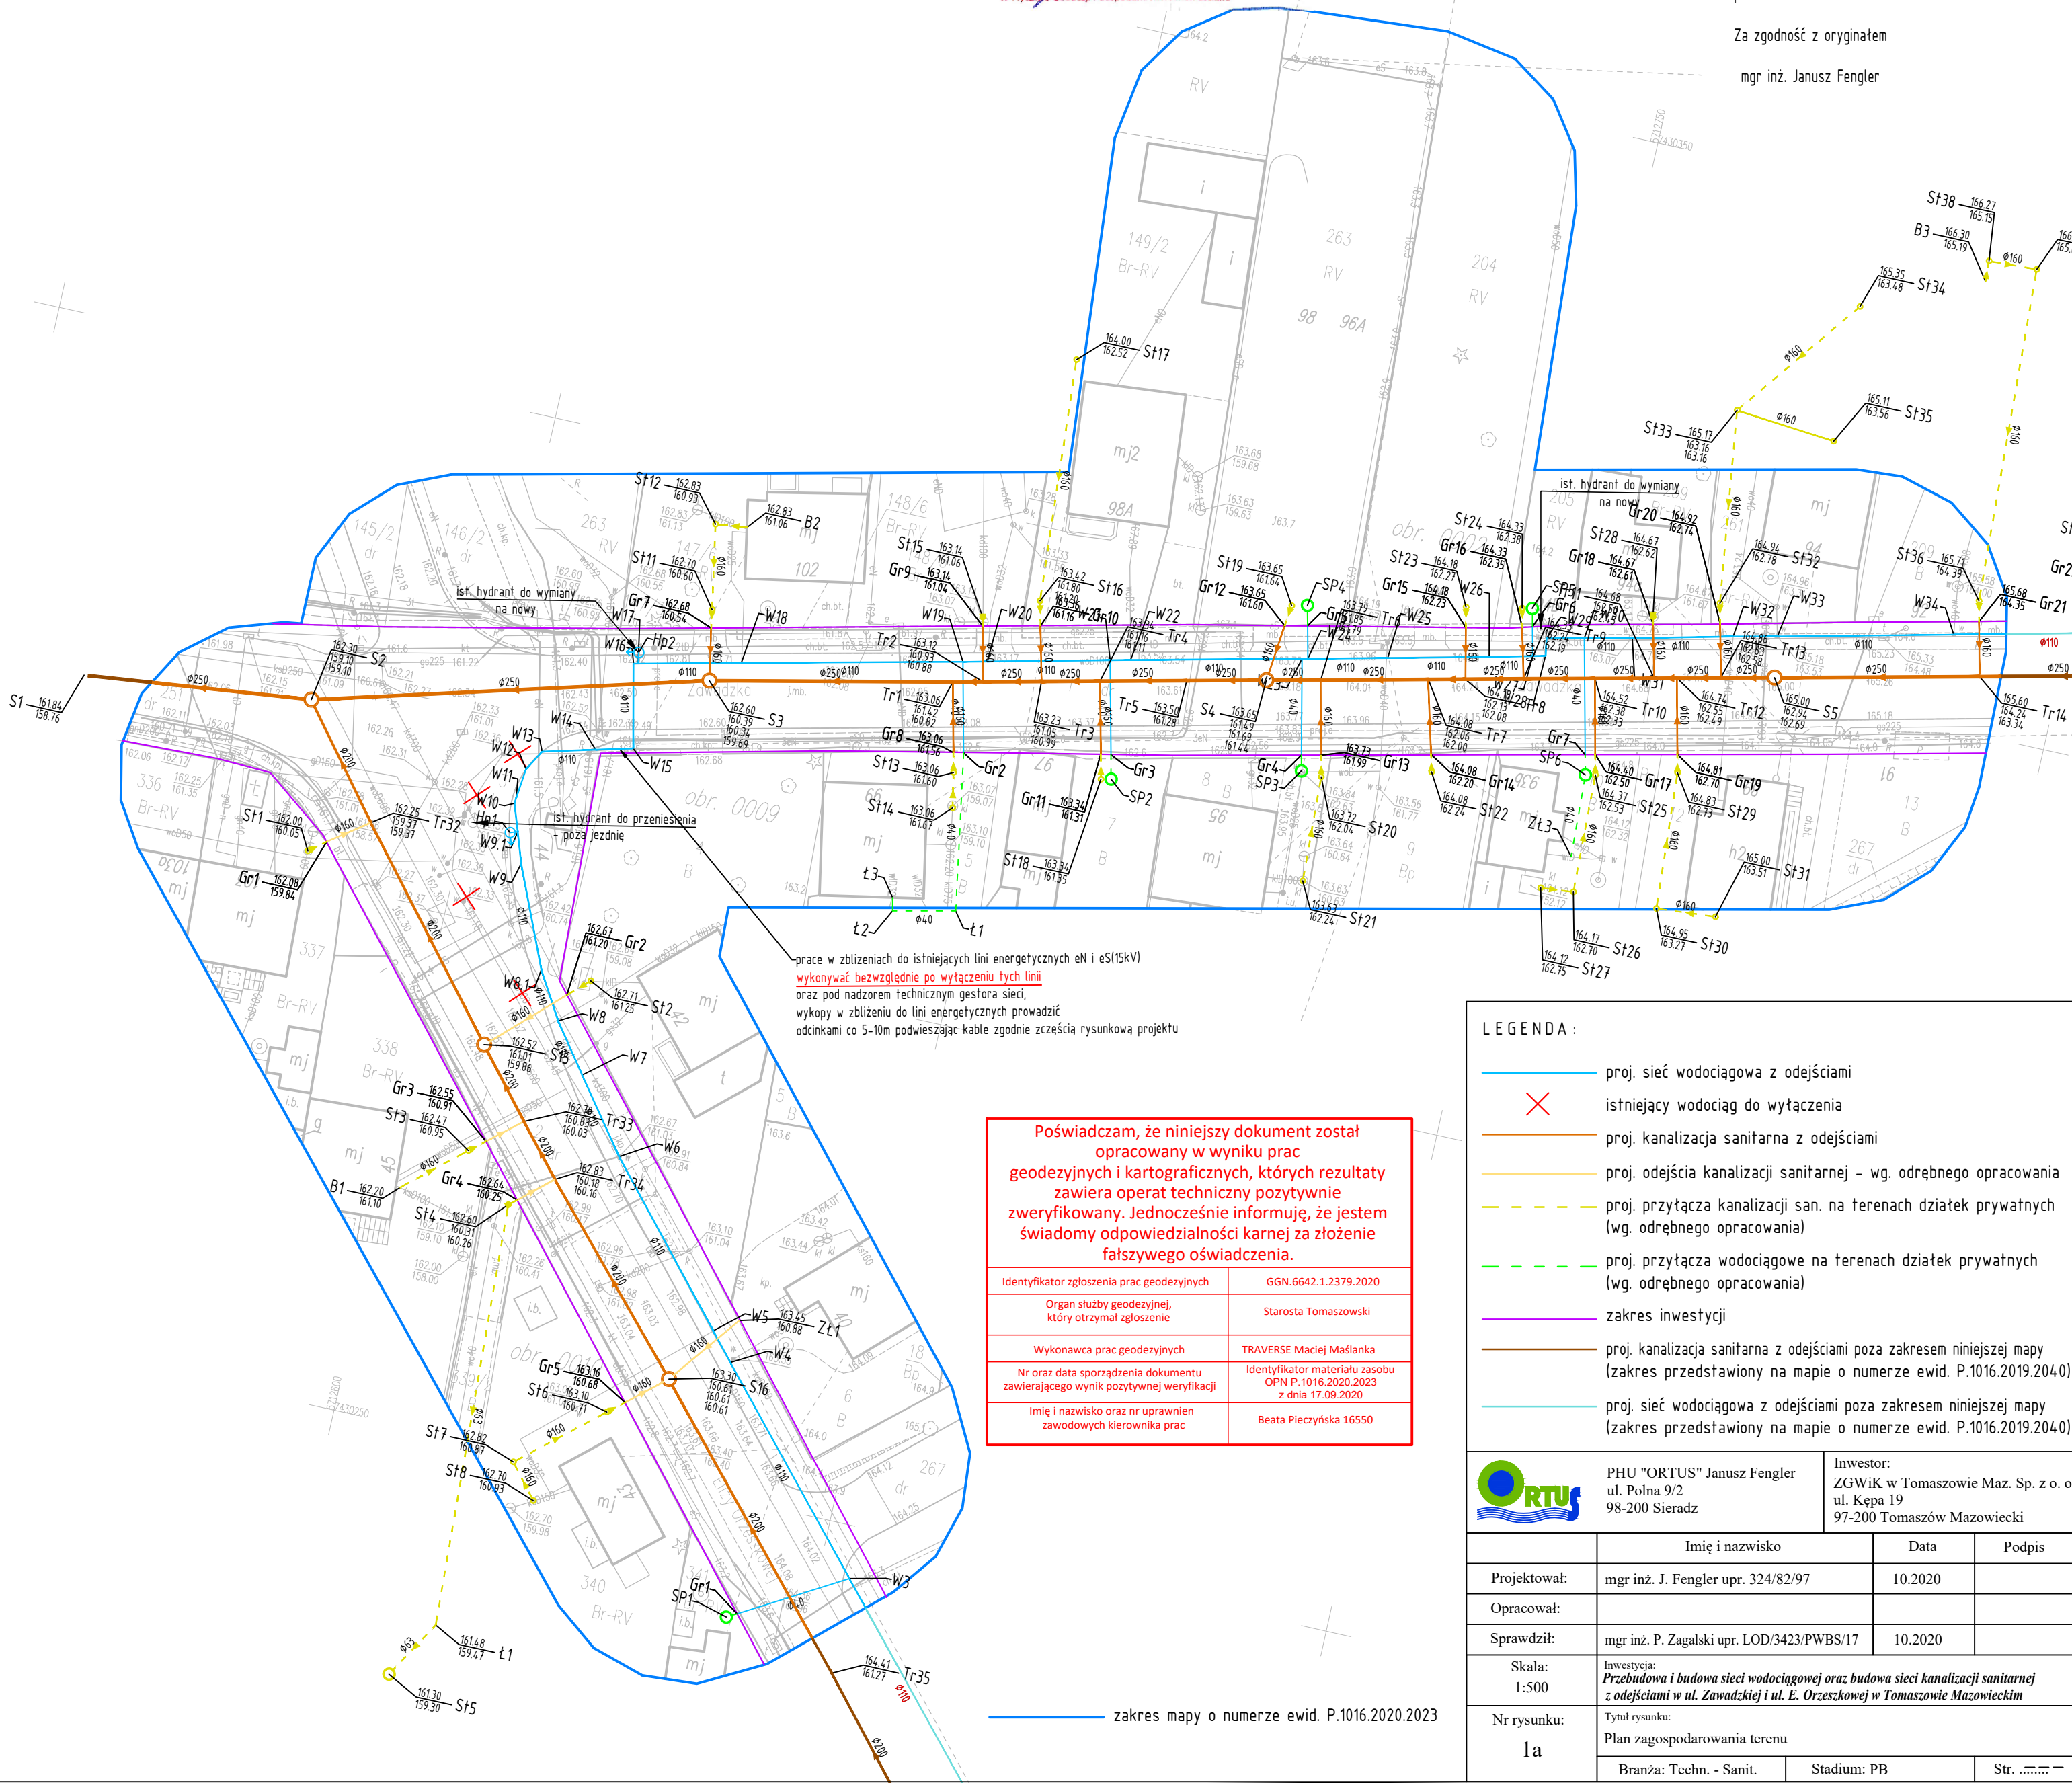

LEGENDA :

- proj. sieć wodociągowa z odejściami
- istniejący wodociąg do wyłączenia
- proj. kanalizacja sanitarna z odejściami
- proj. odejścia kanalizacji sanitarnej - wg. odrębnego opracowania
- proj. przyłącza kanalizacji san. na terenach działek prywatnych (wg. odrębnego opracowania)
- proj. przyłącza wodociągowe na terenach działek prywatnych (wg. odrębnego opracowania)
- zakres inwestycji
- proj. kanalizacja sanitarna z odejściami poza zakresem niniejszej mapy (zakres przedstawiony na mapie o numerze ewid. P.1016.2019.204.0)
- proj. sieć wodociągowa z odejściami poza zakresem niniejszej mapy (zakres przedstawiony na mapie o numerze ewid. P.1016.2019.204.0)

Poświadczam, że niniejszy dokument został opracowany w wyniku prac geodezyjnych i kartograficznych, których rezultaty zawiera operat techniczny pozytywnie zweryfikowany. Jednocześnie informuję, że jestem świadomy odpowiedzialności karnej za złożenie fałszywego oświadczenia.

Identyfikator zgłoszenia prac geodezyjnych	GGN.6642.1.2379.2020
Organ służby geodezyjnej, który otrzymał zgłoszenie	Starosta Tomaszowski
Wykonawca prac geodezyjnych	TRAVERSE Maciej Maślanka
Nr oraz data sporządzenia dokumentu zawierającego wynik pozytywnej weryfikacji	Identyfikator materiału zasobu OPN P.1016.2020.2023 z dnia 17.09.2020
Imię i nazwisko oraz nr uprawnień zawodowych kierownika prac	Beata Pielczyk 16550



PHU "ORTUS" Janusz Fengler
ul. Polna 9/2
98-200 Sieradz

Inwestor:
ZGWik w Tomaszowie Maz. Sp. z o. o.
ul. Kępa 19
97-200 Tomaszów Mazowiecki

	Imię i nazwisko	Data	Podpis
Projektował:	mgr inż. J. Fengler upr. 324/82/97	10.2020	
Opracował:			
Sprawdził:	mgr inż. P. Zagalski upr. LOD/3423/PWBS/17	10.2020	
Skala:	1:500		
Nr rysunku:	1a		
Inwestycja: Przebudowa i budowa sieci wodociągowej oraz budowa sieci kanalizacji sanitarnej z odejściami w ul. Zawadzkiej i ul. E. Orzechowej w Tomaszowie Mazowieckim			
Tytuł rysunku: Plan zagospodarowania terenu			
Branża: Techn. - Sanit.		Stadium: PB	Str.

zakres mapy o numerze ewid. P.1016.2020.2023