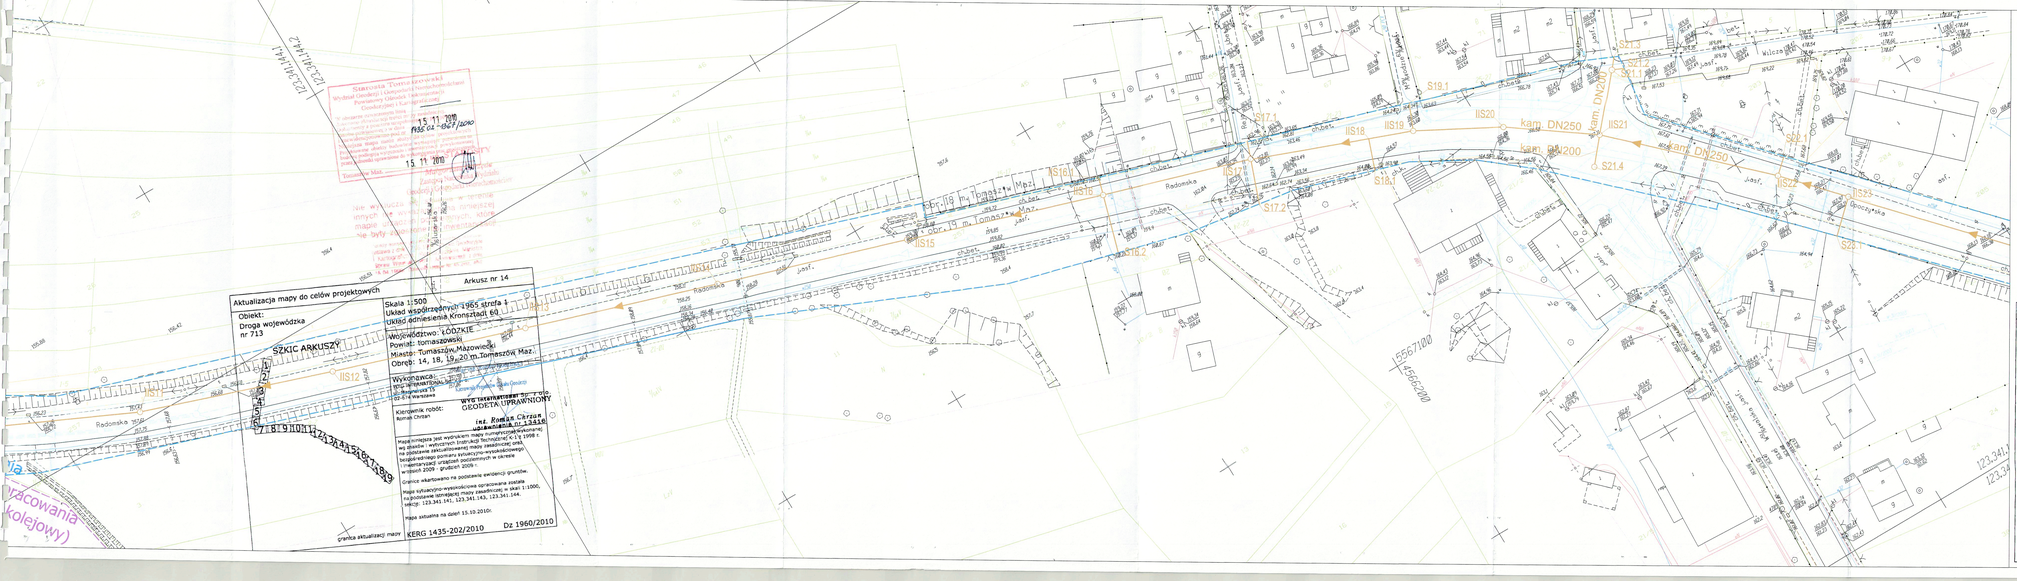
Aktualizacja mapy do celów projektowych
Obiekt:
Droga wojewódzka nr 713
SZKIC ARKUSZY
Arkusz nr 14
Skala 1:500
Układ współrzędnych 1965 strefa 1
Układ odniesienia Kronsztadt 60
Województwo: ŁÓDZKIE
Powiat: tomaszowski
Miasto: Tomaszów Mazowiecki
Obręb: 14, 18, 19 oraz 20 m.Tomaszów Maz.
Wykonawca:
WYG INTERNATIONAL Sp. z o. o.
ul. Marynarska 13
02-674 Warszawa
Kierownik robót:
Roman Chrzan
WYG International Sp. z o.o.
uprawnienia nr 13416
GEODETA UPRAWNIONY
inż. Roman Chrzan
Mapa numeryczna jest wynikiem mapy numerycznej wykonanej na podstawie instrukcji technicznej K-1 z 1998 r. i wytycznych technicznych G-3.1 z 1998 r. na podstawie zaktualizowanej mapy zasadniczej oraz uzupełnienia pomiarowo-sytuacyjno-wysokościowego i inwentaryzacji urządzeń podziemnych w okresie wrzesień 2009 - grudzień 2009 r.
Granice wkartowano na podstawie ewidencji gruntów.
Mapa sytuacyjno-wysokościowe opracowania zostało na podstawie aktualnej mapy zasadniczej w skali 1:1000, sekcje: 123.341.141, 123.341.143, 123.341.144.
Mapa aktualna na dzień 15.10.2010r.
KERG 1435-202/2010
Dz 1960/2010
granica aktualizacji mapy
Starosta Tomaszowski
Wydział Geodezji i Gospodarki Nieruchomościami
Powiatowy Ośrodek Dokumentacji Geodezyjnej i Kartograficznej
15 11 2010
PODG.6227/2010
Tomaszów Maz.
Nie wykluczia się istnienia w terenie innych nie wykazanych na niniejszej mapie podziemnych urządzeń, które mogły powstać po jej sporządzeniu lub nie były zgłoszone do inwentaryzacji
Za zgodność z oryginałem
Aktualizacja mapy do celów projektowych
Arkusz nr 15
Obiekt:
Droga wojewódzka nr 713
SZKIC ARKUSZY
Skala 1:500
Układ współrzędnych 1965 strefa 1
Układ odniesienia Kronsztadt 60
Województwo: ŁÓDZKIE
Powiat: tomaszowski
Miasto: Tomaszów Mazowiecki
Obręb: 18, 19 m. Tomaszów Mazowiecki
Wykonawca:
WYG INTERNATIONAL Sp. z o. o.
ul. Marynarska 13
02-674 Warszawa
Kierownik robót:
Roman Chrzan
WYG International Sp. z o.o.
uprawnienia nr 13416
GEODETA UPRAWNIONY
inż. Roman Chrzan
Mapa numeryczna jest wynikiem mapy numerycznej wykonanej na podstawie instrukcji technicznej K-1 z 1998 r. i wytycznych technicznych G-3.1 z 1998 r. na podstawie zaktualizowanej mapy zasadniczej oraz uzupełnienia pomiarowo-sytuacyjno-wysokościowego i inwentaryzacji urządzeń podziemnych w okresie wrzesień 2009 - grudzień 2009 r.
Granice wkartowano na podstawie ewidencji gruntów.
Mapa sytuacyjno-wysokościowe opracowania zostało na podstawie aktualnej mapy zasadniczej w skali 1:1000, sekcje: 123.341.144.
Mapa aktualna na dzień 15.10.2010r.
KERG 1435-202/2010
Dz 1960/2010
granica aktualizacji mapy
Starosta Tomaszowski
Wydział Geodezji i Gospodarki Nieruchomościami
Powiatowy Ośrodek Dokumentacji Geodezyjnej i Kartograficznej
15 11 2010
PODG.6227/2010
Tomaszów Maz.
Nie wykluczia się istnienia w terenie innych nie wykazanych na niniejszej mapie podziemnych urządzeń, które mogły powstać po jej sporządzeniu lub nie były zgłoszone do inwentaryzacji
Za zgodność z oryginałem
LEGENDA-OZNACZENIA GRAFICZNE
granica opracowania-pasa drogowego
zakres sytuacyjnego opracowania-terenu kolejowego
ewidencja gruntów
projektowana kanalizacja sanitarna grawitacyjna, studnia
projektowana kanalizacja sanitarna tłoczna, studnia/przepompownia
istniejąca kanalizacja deszczowa
istniejąca kanalizacja sanitarna
istniejące pancerzyki
istniejące wodociągi
istniejąca elektroenergetyka
istniejąca trakcja
Przebieg ZUD opracowała pn. „Opracowanie dokumentacji wykonawczej dla zadania: „Budowlane drogi wojewódzkiej nr 713 wraz z budową kolizyjnych ciągów dróg: Tomaszów-Mazowiecki- Smardzewice wraz z projektem budowlanym przebudowy linii kolejowej nr 447 na odcinku Tomaszów Mazowiecki-Koluszki (linia kolejowej infrastruktury i granicząca stacja).
Aktualizacja mapy do celów projektowych
Obiekt:
Droga wojewódzka nr 713
Arkusz nr 15
Skala 1:500
Układ współrzędnych 1965 strefa 1
Układ odniesienia Kronsztadt 60
Województwo: ŁÓDZKIE
Powiat: tomaszowski
Miasto: Tomaszów Mazowiecki
Obręb: 18, 19 m. Tomaszów Mazowiecki
Wykonawca:
WYG INTERNATIONAL Sp. z o. o.
ul. Marynarska 13
02-674 Warszawa
mgr inż. Bożena Bladzińska
Kierownik robót:
Leszek Chrzan
WYG International Sp. z o.o.
uprawnienia nr 13416
GEODETA UPRAWNIONY
inż. Roman Chrzan
Mapa numeryczna jest wynikiem mapy numerycznej wykonanej na podstawie instrukcji technicznej K-1 z 1998 r. i wytycznych technicznych G-3.1 z 1998 r. na podstawie zaktualizowanej mapy zasadniczej oraz uzupełnienia pomiarowo-sytuacyjno-wysokościowego i inwentaryzacji urządzeń podziemnych w okresie wrzesień 2009 - grudzień 2009 r.
Granice wkartowano na podstawie ewidencji gruntów.
Mapa sytuacyjno-wysokościowe opracowania zostało na podstawie aktualnej mapy zasadniczej w skali 1:1000, sekcje: 123.341.144.
Mapa aktualna na dzień 15.10.2010r.
KERG 1435-202/2010
Dz 1960/2010
granica aktualizacji mapy
Za zgodność z oryginałem
WYG International Sp. z o.o.
40-004 KATOWICE ul. Kortowiga 2/13 Tel. 032 743 79 00 Fax: 032 743 79 21
TYTUŁ OPRACOWANIA
„Modernizacja Oczyszczalni Ścieków i skanalizowanie części aglomeracji Tomaszowa Mazowieckiego."
NAZWA I ADRES OBIEKTU BUDOWLANEGO
Zadania 7 - budowa kanalizacji sanitarnej w ulicach Bielobrzeskiej, Radomskiej, Opoczyńskiej.
INWESTOR
Zakład Gospodarki Wodno Kanalizacyjnej Sp. z o. o.
Ul. Kopa 19, 97-200 TOMASZÓW MAZOWIECKI
WYKONAWCA DOKUMENTACJI PROJEKTOWEJ
WYG International Sp. z o.o. 40-004 Katowice ul. Marynarska 13
White Young Green Consulting Limited, Unit 1, Victoria Gallery, Victoria Quay, Leeds LS2 7EQ
WYG International
BRANŻA
PROJEKT BUDOWLANY
TYTUŁ RYSUNKU
PLANSZA ZBIORCZA UZBROJENIA TERENU-arkusz 2
NAZWISKO I DATA
SPECJALNOŚĆ
NR UPRAWNIEŃ
PODPIS
PROJEKTANT
mgr inż. Katarzyna KOWALCZYK
SEKRET
WOD-KAN-GAZ
SPRAWDZIŁ
mgr inż. Romualda ZUCH-SZCZEPANOWSKA
WOD-KAN-GAZ
UPRAWNIENIA
WOD-KAN-GAZ
OPRACOWAŁ
mgr inż. Jakub ZAWADA
WOD-KAN-GAZ
KOD 0212
NUMER NR
3520
DATA
11.2012r.
SKALA
1:500
EDYCJA
I
KS-02/2