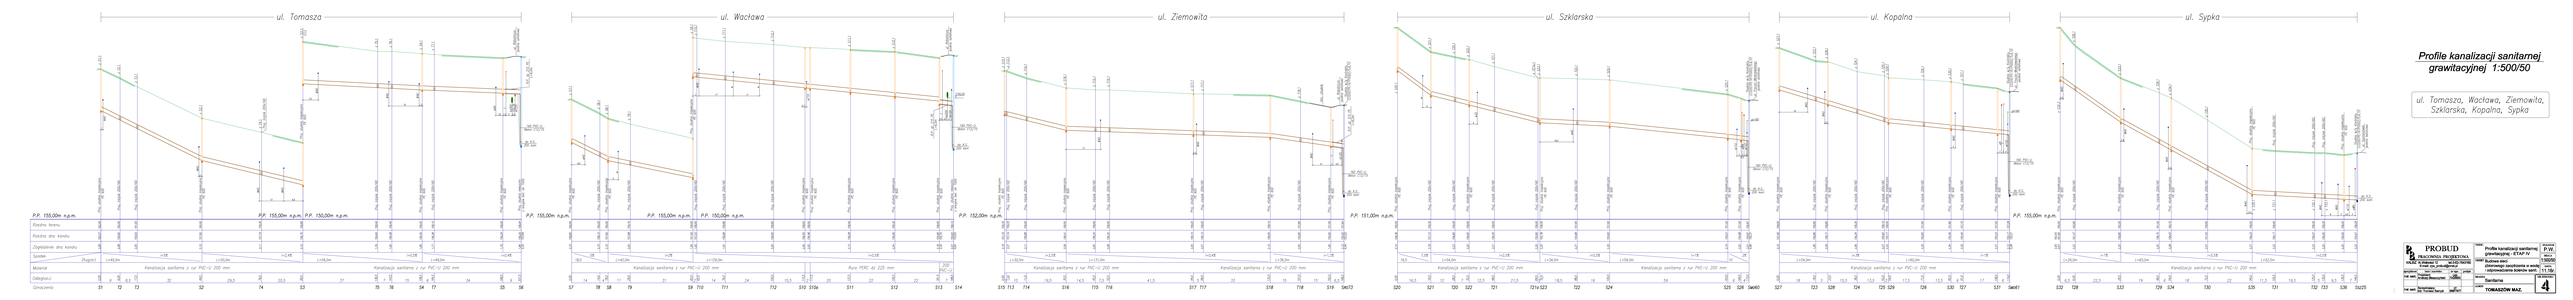

Profile kanalizacji sanitarnej grawitacyjnej 1:500/50

ul. Tomasza, Wacława, Ziemowita, Szklarska, Kopalna, Sypka

PROBUD PRACOWNIA PROJEKTOWA	Profile kanalizacji sanitarnej grawitacyjnej - ETAP IV	P.T.W.	
mgr inż. Tomasz Bartyzel 601 521 600	Budowa sieci kanalizacji sanitarnej w celu odprowadzenia ścieków sanit.	WOD-KAN	
Nr uprawnień: 2/2003/Opole	Skala: 1:500/50	11/19	
Nr ewid. 160003 Opole	Nr arch.		
Nr ewid. 160003 Kluczbork	Nr inw.	Nr rys.	4
Sprawdził: mgr inż. Tomasz Bartyzel	Data: 08/2019	Nr teczki	
		Stadium	
		TOWARZYSTWO MAZ	