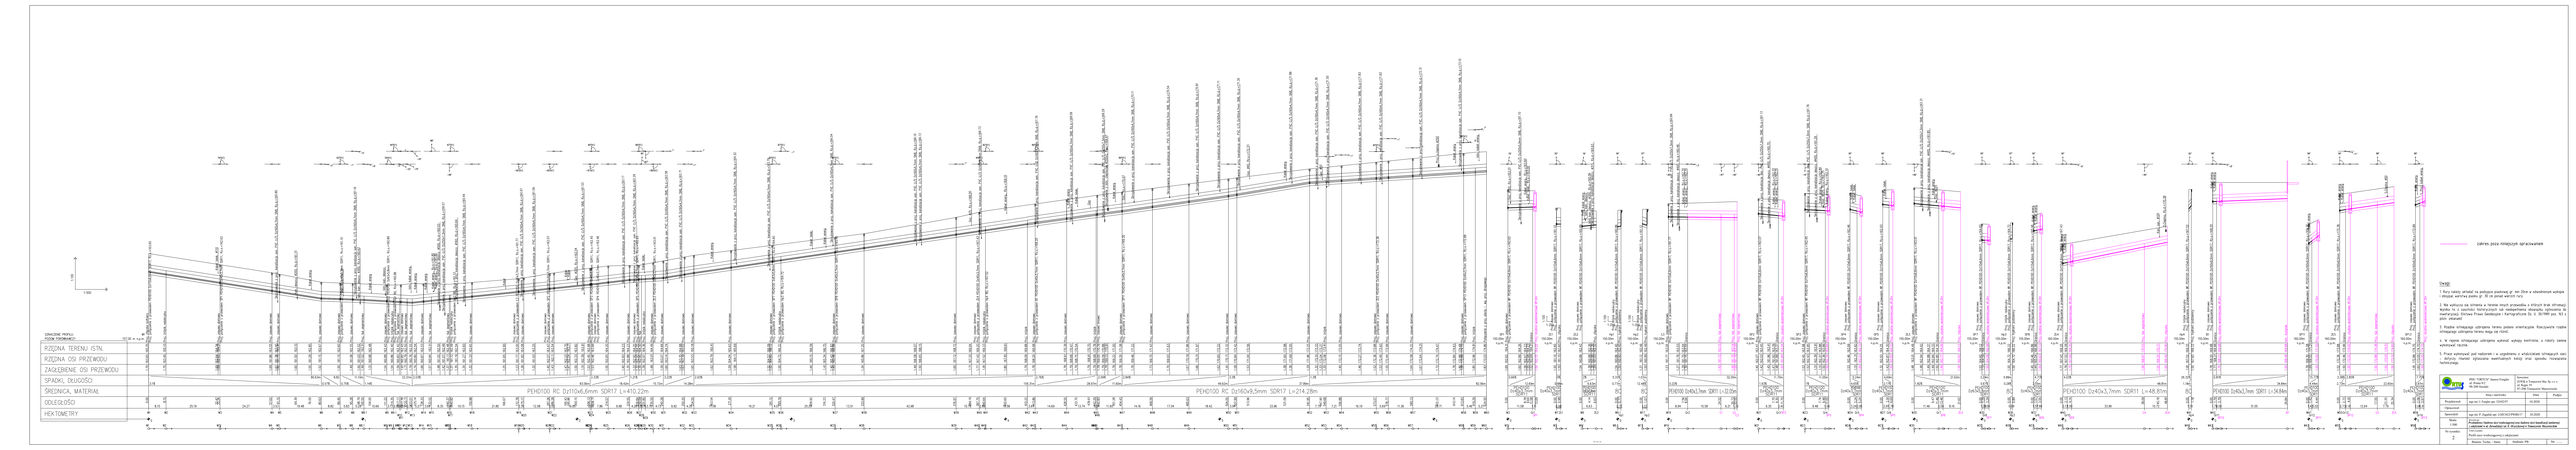

Uwagi

1. Rury należy układać na podsypce piaskowej gr. min 20cm o uziarnieniu wskazanym i stopień wartości piasku gr. 30 cm ponad wierzch rury.

2. Na wysokości osi istniejącej w terenie miejsc przejazdu w których brak istniejącej wysoka 1x z zachowi tymczasowych lub tymczasowa obwodnica ruchu zgodnie z projektem organizacji ruchu Projekt tymczasowej organizacji ruchu Dz. U. 2019R0 poz. 1310 z późn. zmianami.

3. Rodzaj istniejącego uzbrojenia terenu podano orientacyjnie. Rzeczywiste rodzaje istniejącego uzbrojenia terenu mogą się różnić.

4. W trakcie istniejącego uzbrojenia wykonać wykopy kontrolne, w celu ustalenia dokładnego istniejącego.

5. Prace wykonywać pod nadzorem i w uzgodnieniu z właścicielami istniejących sieci uzbrojenia. Materiał wydobywany wykopów należy oraz sposobu rozmieszczenia nadmiaru.

		PWiK "GRYCZ" Janusz Pregiel Sp. z o.o. ul. Wł. Reymonta 1 42-200 Częstochowa	Nazwa inwestycji: BUDOWA Sieci wodociągowej w miejscowości Kamyk		
			Wykaz materiałów	Data	Podpis
		Projektował	mgr inż. P. Pawlak upr. 224/2417	10.2020	
		Sprawdził	mgr inż. P. Zajączkowski upr. 0/0010/POMI/07	10.2020	
		Uprawnienia			
		Nr kontraktu: 2	Rysunki: Rzuty wraz z rozbiciem na odcinki		
			Skala: 1:500, 1:1000, 1:100	Arkusz: 1	Ilość arkuszy: 1