


PLAN INSTALACJI SSWiN ORAZ CCTV

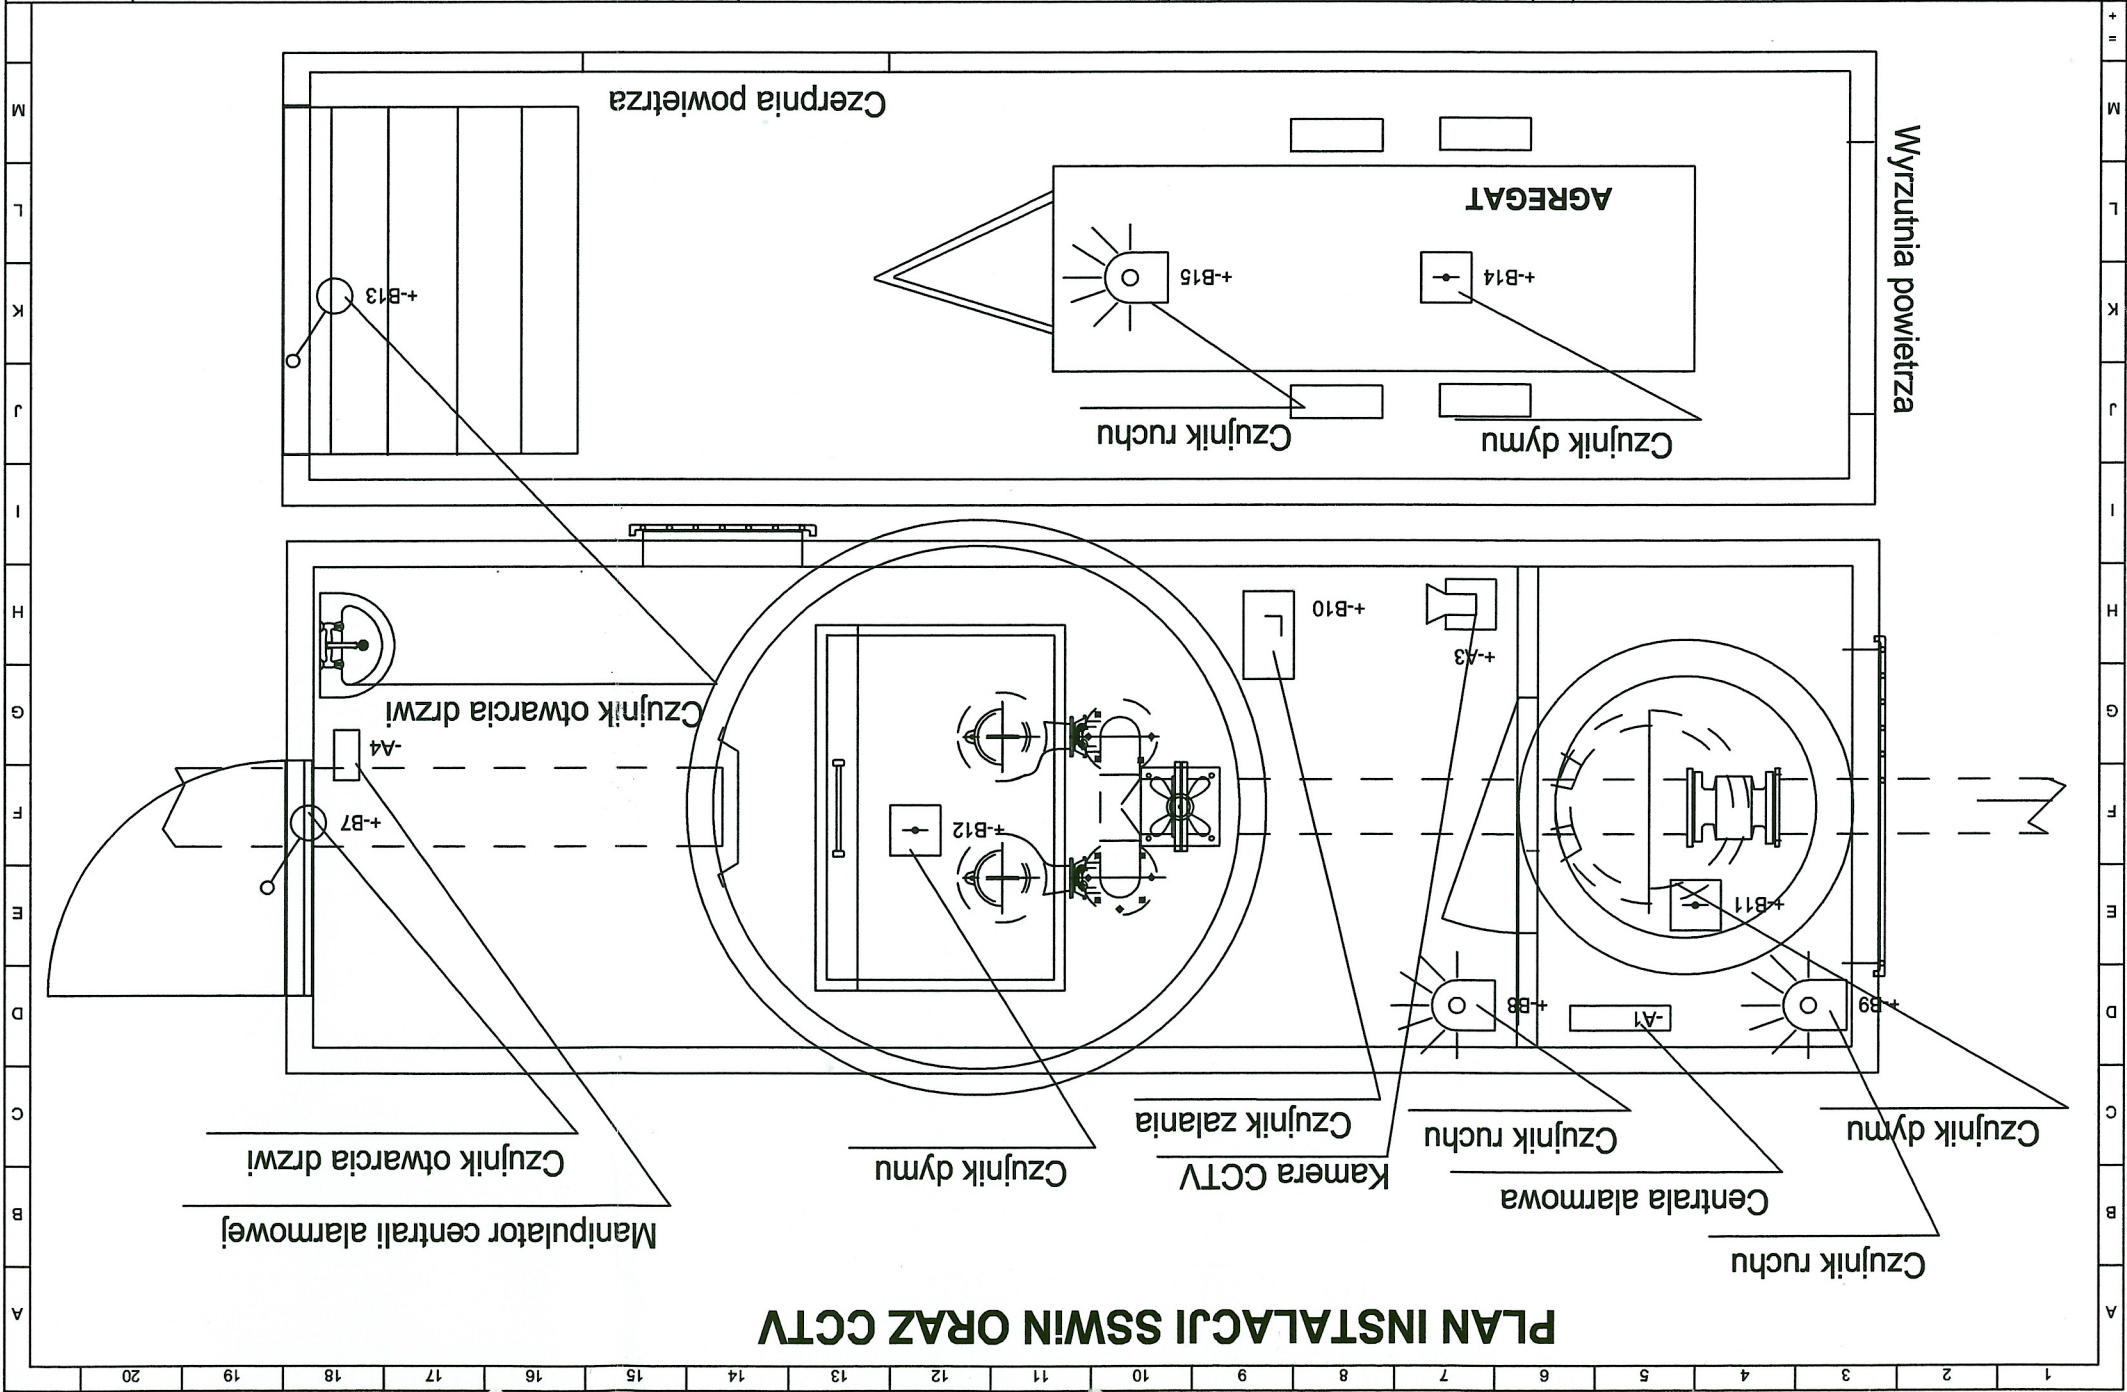

Firma Inżynierska ALL-PRO Sp. z o.o.		PROJEKTOWAŁ inż. T. Furtek OP/0362/PWOE/07	SPRAWDZIŁ inż. Cz. Dąbrowski 328/88/Op	DATA UTWORZENIA 2012-10-15	DATA 2012-09-09	L.P. A	MODYFIKACJA	NAZWA ZGW-K w Tomaszowie Maz. Sp z o.o.	Projekt nr : 01/10/2012	Pomownia ścieków P-5 Białobrzaska
ul. Komorowicka 72 43-300 Bieleśko - Biała		Plan instalacji SSWiN oraz CCTV								Pomownia ścieków P-5 ul. Białobrzaska

ZESPÓŁ PROJEKTOWY		IMIE I NAZWISKO	NR UPRAWNIEN	DATA	PODPIS
PROJEKTANT		mgr inż. Katarzyna Gumola	SLK/0392/PWOS/04	grudzień 2012	
PROJEKTOWAŁ		mgr inż. Tadeusz Furtek	OP/0362/PWOE/07	grudzień 2012	
OPRACOWAŁ					
SPRAWDZIŁ		inż. Czesław Dąbrowski	328/88/Op	grudzień 2012	
LIDER					



SYNKRET SA
ul. Szyby Ryckie 22k
41 - 909 Bytom
tel : 32 388 61 40
fax : 32 388 61 31



FIRMA INŻYNIERSKA
ALL-PRO Spółka z o.o.
ul. Komorowicka 72
43 - 300 Bieleśko - Biała
tel/fax : 33 812 27 47

ZAMAWIAJĄCY
ZAKŁAD GOSPODARKI WODNO-KANALIZACYJNEJ
W TOMASZOWIE MAZOWIECKIM SPÓŁKA Z O.O.
ul. Kępy 19, 97-200 Tomaszów Mazowiecki

INWESTYCJA		Projektowanie i budowa kanalizacji sanitarnej dla zadania 7" objętego Projektem pt. "Modernizacja oczyszczalni ścieków i skanalizowanie części aglomeracji Tomaszowa Mazowieckiego" wspólnie finansowanego ze środków Unii Europejskiej - Program Operacyjny Infrastruktura i Środowisko 2007-2013 pod numerem CC12007PL161P0002.
OBIEKT		Rozbudowa przepompowni ścieków przy ul Białobrzskiej. Stacji i instalacje elektryczne
STADIUM		ETAP II - PROJEKT BUDOWLANY
NAZWA RYSUNKU		PLAN INSTALACJI SSWiN ORAZ CCTV
NR RYSUNKU		12E
SKALA RYSUNKU		1:100