



Strona 8	Projektowanie i budowa kanalizacji sanitarniej dla zadania 7" objętego Projektem pt. "Modernizacja oczyszczalni ścieków i skanalizowanie części aglomeracji Tomaszowa Mazowieckiego" współfinansowanego ze środków Unii Europejskiej – Program Operacyjny Infrastruktura i Środowisko 2007-2013 pod numerem CC12007PL161PO002.	 
ETAP II PROJEKT BUDOWLANY		

## D. DOKUMENTACJA WŁASNOŚCIOWA

# Wykaz działek objętych inwestycją

Lp	Numer Działki	Obręb	Właściciel lub władający	Dokument
1	2	3	4	5
<b>ul. Gminna</b>				
1.	72	18	GININA MIASTO TOMASZÓW MAZOWIECKI	Decyzja nr WIM.7230.1.58.2012 z dnia 28.06.2012r.
<b>ul. Hubala</b>				
2.	98	18	GININA MIASTO TOMASZÓW MAZOWIECKI	Decyzja nr WIM.7230.1.58.2012 z dnia 28.06.2012r.
<b>ul. Wilcza</b>				
3.	202	18	GININA MIASTO TOMASZÓW MAZOWIECKI	Decyzja nr WIM.7230.1.58.2012 z dnia 28.06.2012r.
<b>ul. Okopowa</b>				
4.	99	18	SKARB PAŃSTWA DROGI GMINNE TOMASZÓW MAZ.	Decyzja nr WIM.7230.1.58.2012 z dnia 28.06.2012r.



Skrócony wypis ze skorowidza działek  
z dnia: 2012-06-12

STAROSTWO POWIATOWE  
W Tomaszowie Maz.  
Wydział Geodezji  
i Gospodarki Nieruchomościami  
97-200 Tomaszów Maz.  
ul. Św. Antoniego 41  
tel. 42 224 45 50  
ZGP: 662114-450 2012

Ip.	NrOb	Nr Ark.	Księga wiecz.	Ch	Udział	właściciel / władający	pow. [ha]
1	18 70	144 KW PT1T/00052732/8	REP.2678/2004	WŁ	1/1	(małżeństwo) JAN KRZYSZTOF STAŃDO Rodzice: KAZIMIERZ, STANISŁAWA MAZ.; WIOLETTA STAŃDO Rodzice: JÓZEF, JANINA DZIECI POLSKICH 5/27; 97-200 TOMASZÓW MAZ.;	0.0459
2	18 71	144 REP A 194/91		WŁ	1/2	BARTŁOMIEJ BUCZYŃSKI Rodzice: JACENTY, HALINA SZEROKA 7/11A/51; TOMASZÓW MAZ.; PRZEMYSŁAW BUCZYŃSKI Rodzice: JACENTY, HALINA KOŁAŁAJA 27/3; TOMASZÓW MAZ.;	0.0843
3	18 72	144 GNV7723/D/5287/ PT1T/00066332/5		WŁ	1/1	GINIA MIASTO TOMASZÓW MAZOWIECKI P.O.W. 10/16; 97-200 TOMASZÓW MAZ.;	0.3423
4	18 75	153 KW 37353 ON4510/923/77		WŁ	1/1	KRYSTYNA GUTOWSKA Rodzice: ADAM, MARIANNA GOTWALDA 3m1 WROCŁAW;	0.3602
5	18 76	153 D 6810/8/10		WŁ	1/1	PARAFIA RZYMSKO-KATOLICKA PW. ŚW. MARGINA W TOMASZOWIE MAZ. GINNA 21; 97-200 TOMASZÓW MAZ.;	0.3038
6	18 79	153 KW 7722		WŁ	1/1	(małżeństwo) ANDRZEJ PACZUTKOWSKI Rodzice: RYSZARD, WACŁAWA GINNA 22; TOMASZÓW MAZ.;	0.3344
7	18 80	144 ON4510/801075		WŁ	1/1	(małżeństwo) KAZIMIERZ CHACHUŁA Rodzice: TOMASZ, AGNIESZKA GINNA 20; TOMASZÓW MAZ.;	0.0542
						JÓZEFA CHACHUŁA Rodzice: STEFAN, MARIA GINNA 20; TOMASZÓW MAZ.;	

ZGP:6624:1:4-27:594.207

2012

Jednostka ewidencyjna : TOMASZÓW MAZOWIECKI  
Obręb : 18 18

Obrah : 18 81

Powiat : TOMASZOWSKI

Województwo : ŁÓDZKIE

721 007-16

STAROSTWO POWIATOWE  
Wydział Architektury i Budownictwa

**Skrócony wypis ze skoruvida działek**

z dnia: 2012-05-23

Ip.	NrOb	Nr Ark.	Księga wiecz.	Ch	Udział	właściciel / władający	pow. [ha]
1	18	74	153	SI	1/1	GRZEGORZ BŁAŻEJEWSKI Rodzice: WŁADYSŁAW, REGINA MAJORA HUBALA 4; TOMASZÓW MAZ.;	0.0639
2	18	98	153	WŁ	1/1	GMINA MIASTO TOMASZÓW MAZOWIECKI P.O.W. 10/16; 97-200 TOMASZÓW MAZ.;	1.5213
3	18	101	153	WŁ	1/1	RAFAŁ MACIŃSKI Rodzice: ANTONI, STEFANIA MAJORA HUBALA 10/12; TOMASZÓW MAZ.;	0.1320
4	18	127	153	WŁ	1/1	(małżeństwo) JÓZEF CŁAPA Rodzice: JAN, JÓZEFA MAJORA HUBALA 14; 97-200 TOMASZÓW MAZ. BOŻENA CŁAPA Rodzice: JÓZEF, ANNA MAJORA HUBALA 14; 97-200 TOMASZÓW MAZ.	0.0812
5	18	128	153	WŁ	1/2	BEATA SZUMNA Rodzice: EUGENIUSZ, LEOKADIA TOMASZÓW MAZOWIECK; TOMASZÓW MAZOWIECK; EUGENIUSZ WARYCH Rodzice: STANISŁAW, JÓZEFA MAJORA HUBALA 16; TOMASZÓW MAZ.;	0.0780
6	18	129	153	WŁ	1/1	(małżeństwo) BRONISŁAW BAJEROWSKI Rodzice: STANISŁAW, KATARZYNA MAJORA HUBALA 18; TOMASZÓW MAZ.;	0.0799
7	18	130	153	WŁ	1/1	ELŻBIETA CHABER Rodzice: LUCJAN, STANISŁAWA MAJORA HUBALA 20; 97-200 TOMASZÓW MAZOWIECKI;	0.1003
8	18	131	153	WŁ	1/1	(małżeństwo)	0.1305

Strona: 1

Nr ewid. SLK Za zgodność z oryginałem

Uprawnienia: 1. Wykonywanie czynności w zakresie:




41	18	166/1	201	REP A 1158/88	WŁ	1/1	(małżeństwo) ZDZISŁAW KARLIŃSKI Rodzice:STEFAN,MARIANNA KOLEJOWA 31/1; 29-100 WŁOSZCZOWA; DOROTA KARLIŃSKA Rodzice:MIECZYSLAW,IRENA KOLEJOWA 31/1; 29-100 WŁOSZCZOWA;	0.0695
40	18	165/2	201	PT1T/18404/0	WŁ	1/1	(małżeństwo) MARCIN ROGULSKI Rodzice:CZESŁAW,HALINA DZIECI POLSKICH 17/20; 97-200 TOMASZÓW MAZOWIECKI; MONIKA ROGULSKA Rodzice:BOGUMIL,ANNA GRANICZNA 23/33; 97-200 TOMASZÓW MAZOWIECKI;	0.1079
39	18	165/1	201	REP A 806/85	WŁ	1/1	(małżeństwo) KAZIMIERZ KARLIŃSKI Rodzice:STANISŁAW,ZOFIA WILCZA 73; TOMASZÓW MAZ.; HALINA KARLIŃSKA Rodzice:TADEUSZ,STEFANIA WILCZA 73; TOMASZÓW MAZ.;	0.0893
33	18	158/4	201	KV PT1T/00057309/9	WŁ	1/1	(małżeństwo) PRZEMYSŁAW CHACHUŁA Rodzice:LECH,JADWIGA MYŚLIWSKA 14; 97-200 TOMASZÓW MAZ.; EWELENA CHACHUŁA Rodzice:TADEUSZ,KRYSTYNA WILCZA 45; 97-200 TOMASZÓW MAZ.;	0.1395
37	18	202	153	GNV7723/D/5287/	WŁ	1/1	GMINA MIASTO TOMASZÓW MAZOWIECKI P.O.W. 10/16; 97-200 TOMASZÓW MAZ.;	0.7058
36	18	240	201	INS 511/02 INS 974/97 KW 8841	WŁ	43/240 43/240 25/240 43/240 43/240 43/240	BOGUMILA GŁOWA Rodzice:LEON,WACŁAWA GRANICZNA 17/22; 97-200 TOMASZÓW MAZ.; TERESA KRÓL Rodzice:LEON,WACŁAWA PILICZNA 16; 97-213 SMARDZEWICE; MARCIN PIOTROWSKI Rodzice:LEON,WACŁAWA OPCZYŃSKA 66-68; 97-200 TOMASZÓW MAZ.; MARIAN PIOTROWSKI Rodzice:WACŁAWA ROMANÓWKA 12; 08-400 GAWKOLIN; TADEUSZ PIOTROWSKI Rodzice:LEON,WACŁAWA ZDZISŁAW PIOTROWSKI Rodzice:LEON,WACŁAWA GŁOWNA; SMARDZEWICE;	0.5421
					WŁ	43/240	TADEUSZ PIOTROWSKI Rodzice:LEON,WACŁAWA GŁOWNA; SMARDZEWICE;	





STACJA PODZIEMNA  
Wydział Architektury i Budownictwa  
91-200 Tomaszów Maz.

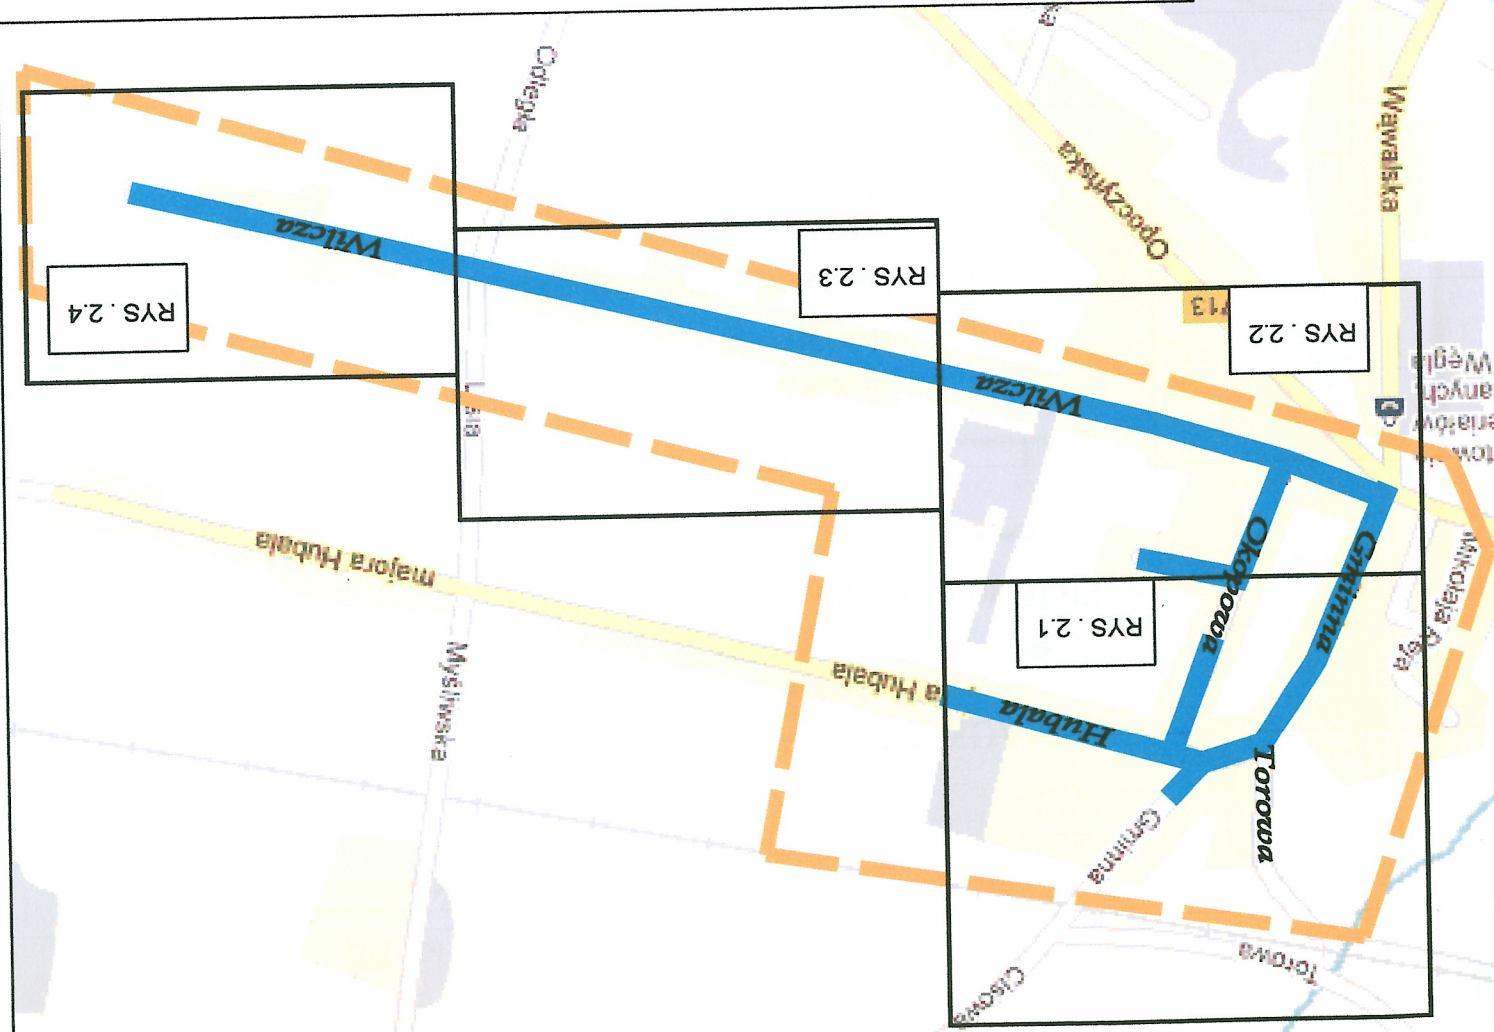

LEGENDA:

- ZAKRES OPERACOWANIA  
- CZĘŚĆ II-ul. Wilcza, część Hubala, Główna, Okopowa wraz z odgał.

ZESPÓŁ PROJEKTOWY		IMIE I NAZWISKO	NR UPRAWNIENI	DATA	PODPIS
PROJEKTANT		mgr inż. Katarzyna Gumola	SLK/0392/PWOS/04	lipiec 2012	
WIDĄCY		mgr inż. Kazimierz Gajda	SLK/3076/PWOS/10	lipiec 2012	
PROJEKTOWAŁ		mgr inż. Tomaszuk	-	lipiec 2012	
OPRACOWAŁ		mgr inż. Magdalena Chwałek	-	lipiec 2012	
SPRAWDZIŁ		mgr inż. Iwona Wadowska	SLK/2801/POOS/09	lipiec 2012	
LIDER		PARTNER			
ZAMAWIAJĄCY		ZAKŁAD GOSPODARSTWA WODNO-KANALIZACYJNEGO W TOMASZOWIE MAZOWIECKIM SP. z o.o.			
INWESTYCJA		Projektowanie i budowa kanalizacji sanitarnej dla zadania 7" objętego Projektem pt. "Modernizacja oczyszczalni ścieków i skanalizowanie części aglomeracji Tomaszowa Mazowieckiego" współfinansowanego ze środków Unii Europejskiej - Program Operacyjny Infrastruktura i Środowisko 2007-2013 pod numerem CC12007PL161P0002.			
OBJEKT		Budowa sieci kanalizacji sanitarnej dla części II rejon ul. Wilczej, części Hubala, Główny, Okopowej wraz z odgał.			
STADIUM		ETAP II - PROJEKT BUDOWLANY			
NAZWA RYSUNKU		ORIENTACJA			
		NR RYSUNKU			
		SKALA RYSUNKU			
		-			



Uzgodniono  
projekt budowlany  
11.09.2013

..... / data /  
..... / podpis i pieczęć /

OZNACZENIA:

- Φ2 - zakres opracowania
- otwór geologiczny

Projektowane uzbrojenie:

- kanalizacja sanitarna

- odgaleźnienia kanalizacji sanitarnej

- studnia kanalizacji sanitarnej

- rura ochronna

- kanalizacja sanitarna wg. odrębnego pozwolenia na budowę

- włączenie projektowanej kanalizacji sanitarnej z ulicy Wilczej i Gminnej do studni S2.1.1 w ulicy Radomskiej (działka nr 257)

objęcie odrębnym postępowaniem uzyskania pozwolenia na budowę

Istniejące uzbrojenie:

- wodociąg
- kabel energetyczny
- kabel telekomunikacyjny
- kanalizacja sanitarna

ZESPÓŁ PROJEKTOWY	IMiE I NAZWISKO	NR UPRAWNIEN	DATA	PODPIS
PROJEKTANT	mgr inż. Katarzyna Gumola	SLK/0392/PWOS/04	sierpień 2012	
WIODĄCY	mgr inż. Kazimierz Gajda	SLK/3076/PWOS/10	sierpień 2012	
PROJEKTOWAŁ	mgr inż. Bożena Tomczuk	-	sierpień 2012	
OPRACOWAŁ	mgr inż. Magdalena Chwałek	-	sierpień 2012	
SPRAWDZIŁ	mgr inż. Iwona Wadowska	SLK/2801/POOS/09	sierpień 2012	

**SYNKRET S.A.**  
ul. Szyby Rycerskie 22k  
41 - 909 Bytom  
tel : 32 388 61 40  
fax : 32 388 61 31

**ALL-PRO**  
FIRMA INŻYNIERSKA  
ul. Komorowicka 72  
43 - 300 Bielsko - Biala  
tel/fax : 33 812 27 47

ZAMAWIAJĄCY  
ZAKŁAD GOSPODARSTWA WODNO-KANALIZACYJNEJ  
W TOMASZOWIE MAZOWIECKIM SP.ÓŁKA Z O.O.  
ul. Kępy 19, 97-200 Tomaszów Mazowiecki

INWESTYCJA  
Projektowanie i budowa kanalizacji sanitarnej dla zadania 7" objętego Projektem pt. „Modernizacja oczyszczalni ścieków i skanalizowanie części aglomeracji Tomaszowa Mazowieckiego” współfinansowanego ze środków Unii Europejskiej - Program Operacyjny Infrastruktura i Środowisko 2007-2013 pod numerem CCI2007PL161PO002.

OBIEKT  
Budowa sieci kanalizacji sanitarnej dla części 2 rejon ul. Wilczej, części Hubala, Gminnej, Okopowej wraz z odgalezieniami.

STADIUM  
ETAP II - PROJEKT BUDOWLANY

NAZWA RYSUNKU  
PROJEKT ZAGOSPODAROWANIA TERENU CZ.1

NR RYSUNKU  
2.1

SKALA RYSUNKU  
1:500



STACJONOWO POWIATOWE  
Wydział Architektury i Budownictwa  
97-200 Tomaszów Maz.

07.3  
07.2

x=5567200,00

y=4566650,00

147/1

37/6

x=5567150,00

148/2

mgr inż. Tomasz Banas  
wydział inżyniera Masztu  
/ podpis i pieczęć /

/ data /

11.03.2013

Uzgodniono  
projekt budowlany

Ustawa z dnia 17.05.1989 - Prawo Geodezyjne  
i Kartograficzne. Rozporządzenie Ministra  
Sparaw Wewnętrznych i Administracji z dnia  
14.04.1990. Dziennik Urzędowy Nr 45, poz. 464.

Nie wykluca się; stnienia w terenie  
innych nie wykazanych na niniejszej  
mapie urządzeń podziemnych, które  
nie były zgłoszone do inwentaryzacji.

Wzrostka Czajka  
Zastępca Naczelnika Wydziału  
Geodezji i Gospodarki Nieruchomościami

Starysta Tomaszowski  
Wydział Geodezji i Gospodarki Nieruchomościami  
Powiatowy Ośrodek Dokumentacji  
Geodezyjnej i Kartograficznej  
W obszarze oznaczonym linią  
dokonano aktualizacji treści mapy zasadniczej.  
Dokumenty z pomiaru uzupelniającego przyjęto do  
zasobu powiatowego w dniu 11.03.2013  
i zaewidencjonowano pod nr 11.03.2013  
Niniejsza mapa może służyć do celów projektowych  
Projektowane obiekty budowlane wymagające pozwolenia na  
budowę podlegają wytyczeniu i inwentaryzacji powykonawczej  
przez jednostki uprawnione do wykonywania prac geodezyjnych.

Tomaszów Maz.

06.11.2013

Wzrostka Czajka

06.11.2013

06.11.2013

06.11.2013

06.11.2013

06.11.2013

06.11.2013

06.11.2013

06.11.2013



**PRACOWNIA PROJEKTOWE**  
**Instytut Architektury i Budownictwa**  
**ul. 280 Tomaszów Maz.**



