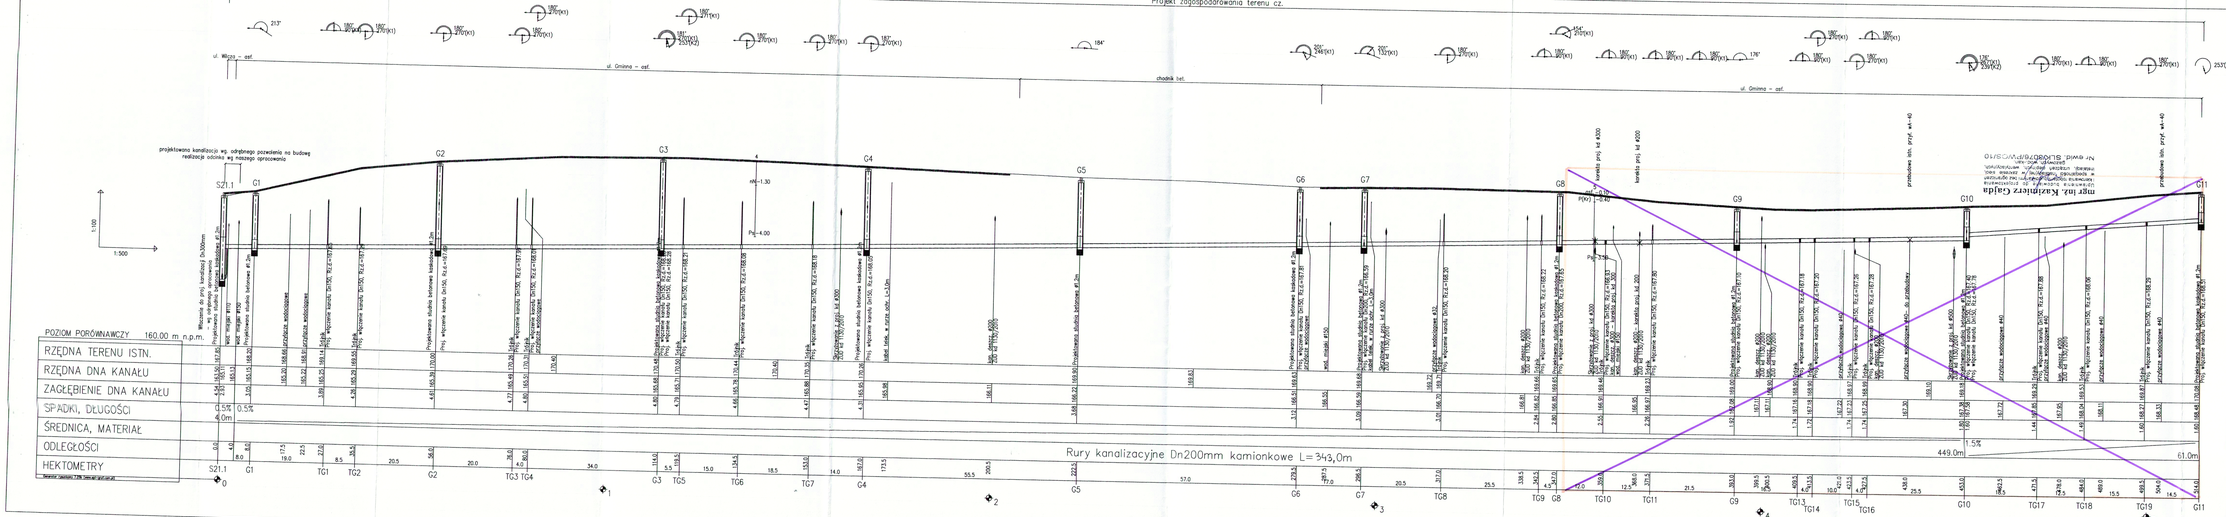

STARE MIASTO PLAN ZAGOSPODAROWANIA PRZESTRZENNEGO
Wydział Architektury i Budownictwa
97-200 Tomaszów Maz.

ZESPÓŁ PROJEKTOWY	IMIĘ I NAZWISKO	NR UPRAWNIEŃ	DATA	PODPIS
PROJEKTANT BRANŻOWY	mgr inż. Katarzyna Gumela	SLK/0392/PWOS/04	sierpień 2012	
OPRACOWAŁ	mgr inż. Kazimierz Gajda	SLK/3076/PWOS/10	sierpień 2012	
SPRAWDZIŁ	Dorota Tomczak mgr inż. Magdalena Chwalek		sierpień 2012	
	mgr inż. Iwona Wadowska	SLK/2001/POOS/09	sierpień 2012	

INWESTOR: NOVOKRET S.A. ul. Stefa Wyszyńskiego 22a, 97-200 Tomaszów Maz. tel. 32 388 61 40, fax.: 32 388 61 31

ZAMAWIAJĄCY: ZAKŁAD GOSPODARKI KOMUNALNO-LOKALOWEJ W TOMASZOWIE MAZOWIECKIM SPÓŁKA Z O.O. ul. Rapy 15, 97-200 Tomaszów Maz. Mazowiecki

PROJEKTANT: SYNKRET Sp. z o.o. ul. Kościuszki 72, 43 - 300 Bielsko - Biała tel/fax.: 33 812 27 47

ALL-PRO

FIRMA, BRANŻOWA SPECJALNOŚĆ: ALL-PRO Spółka z o.o. ul. Kościuszki 72, 43 - 300 Bielsko - Biała tel/fax.: 33 812 27 47

INWESTYCJA: **Projektowanie i budowa kanalizacji sanitarnej dla zadania 7" objętego Projektem pt. „Modernizacja oczyszczalni ścieków i skanalizowanie części aglomeracji Tomaszowa Mazowieckiego" współfinansowanego ze środków Unii Europejskiej - Program Operacyjny Infrastruktura i Środowisko 2007-2013 pod numerem UC/2/MTL/11/POIiŚ.**

OBIEKT: **Budowa sieci kanalizacji sanitarnej dla części 2 zlewni nr. Wilczej, części Huhuły, Gminnej, Olszowej wraz z odgałęzieniami.**

BRANŻA: **SANITARNA**

ETAP: **ETAP II - PROJEKT BUDOWLANY**

RYSUNEK: **PROFIL PODŁUŻNY KANAŁU "G"- ul. Gminna**

NR RYSUNKU: **3.5**

SKALA: **1:100/500**