


STANOWISKO POWIATOWE
Wydział Architektury i Budownictwa
Mazowieckie

OZNACZENIA:

- projektowana kanalizacja sanitarna
- - - projektowany rurociąg tłoczny
- P1, P2, P3, P4 projektowane tłocznie
- projektowana kanalizacja w ul. Radomskiej i ul. Opoczyńskiej - wg odrębnego opracowania firmy WYG

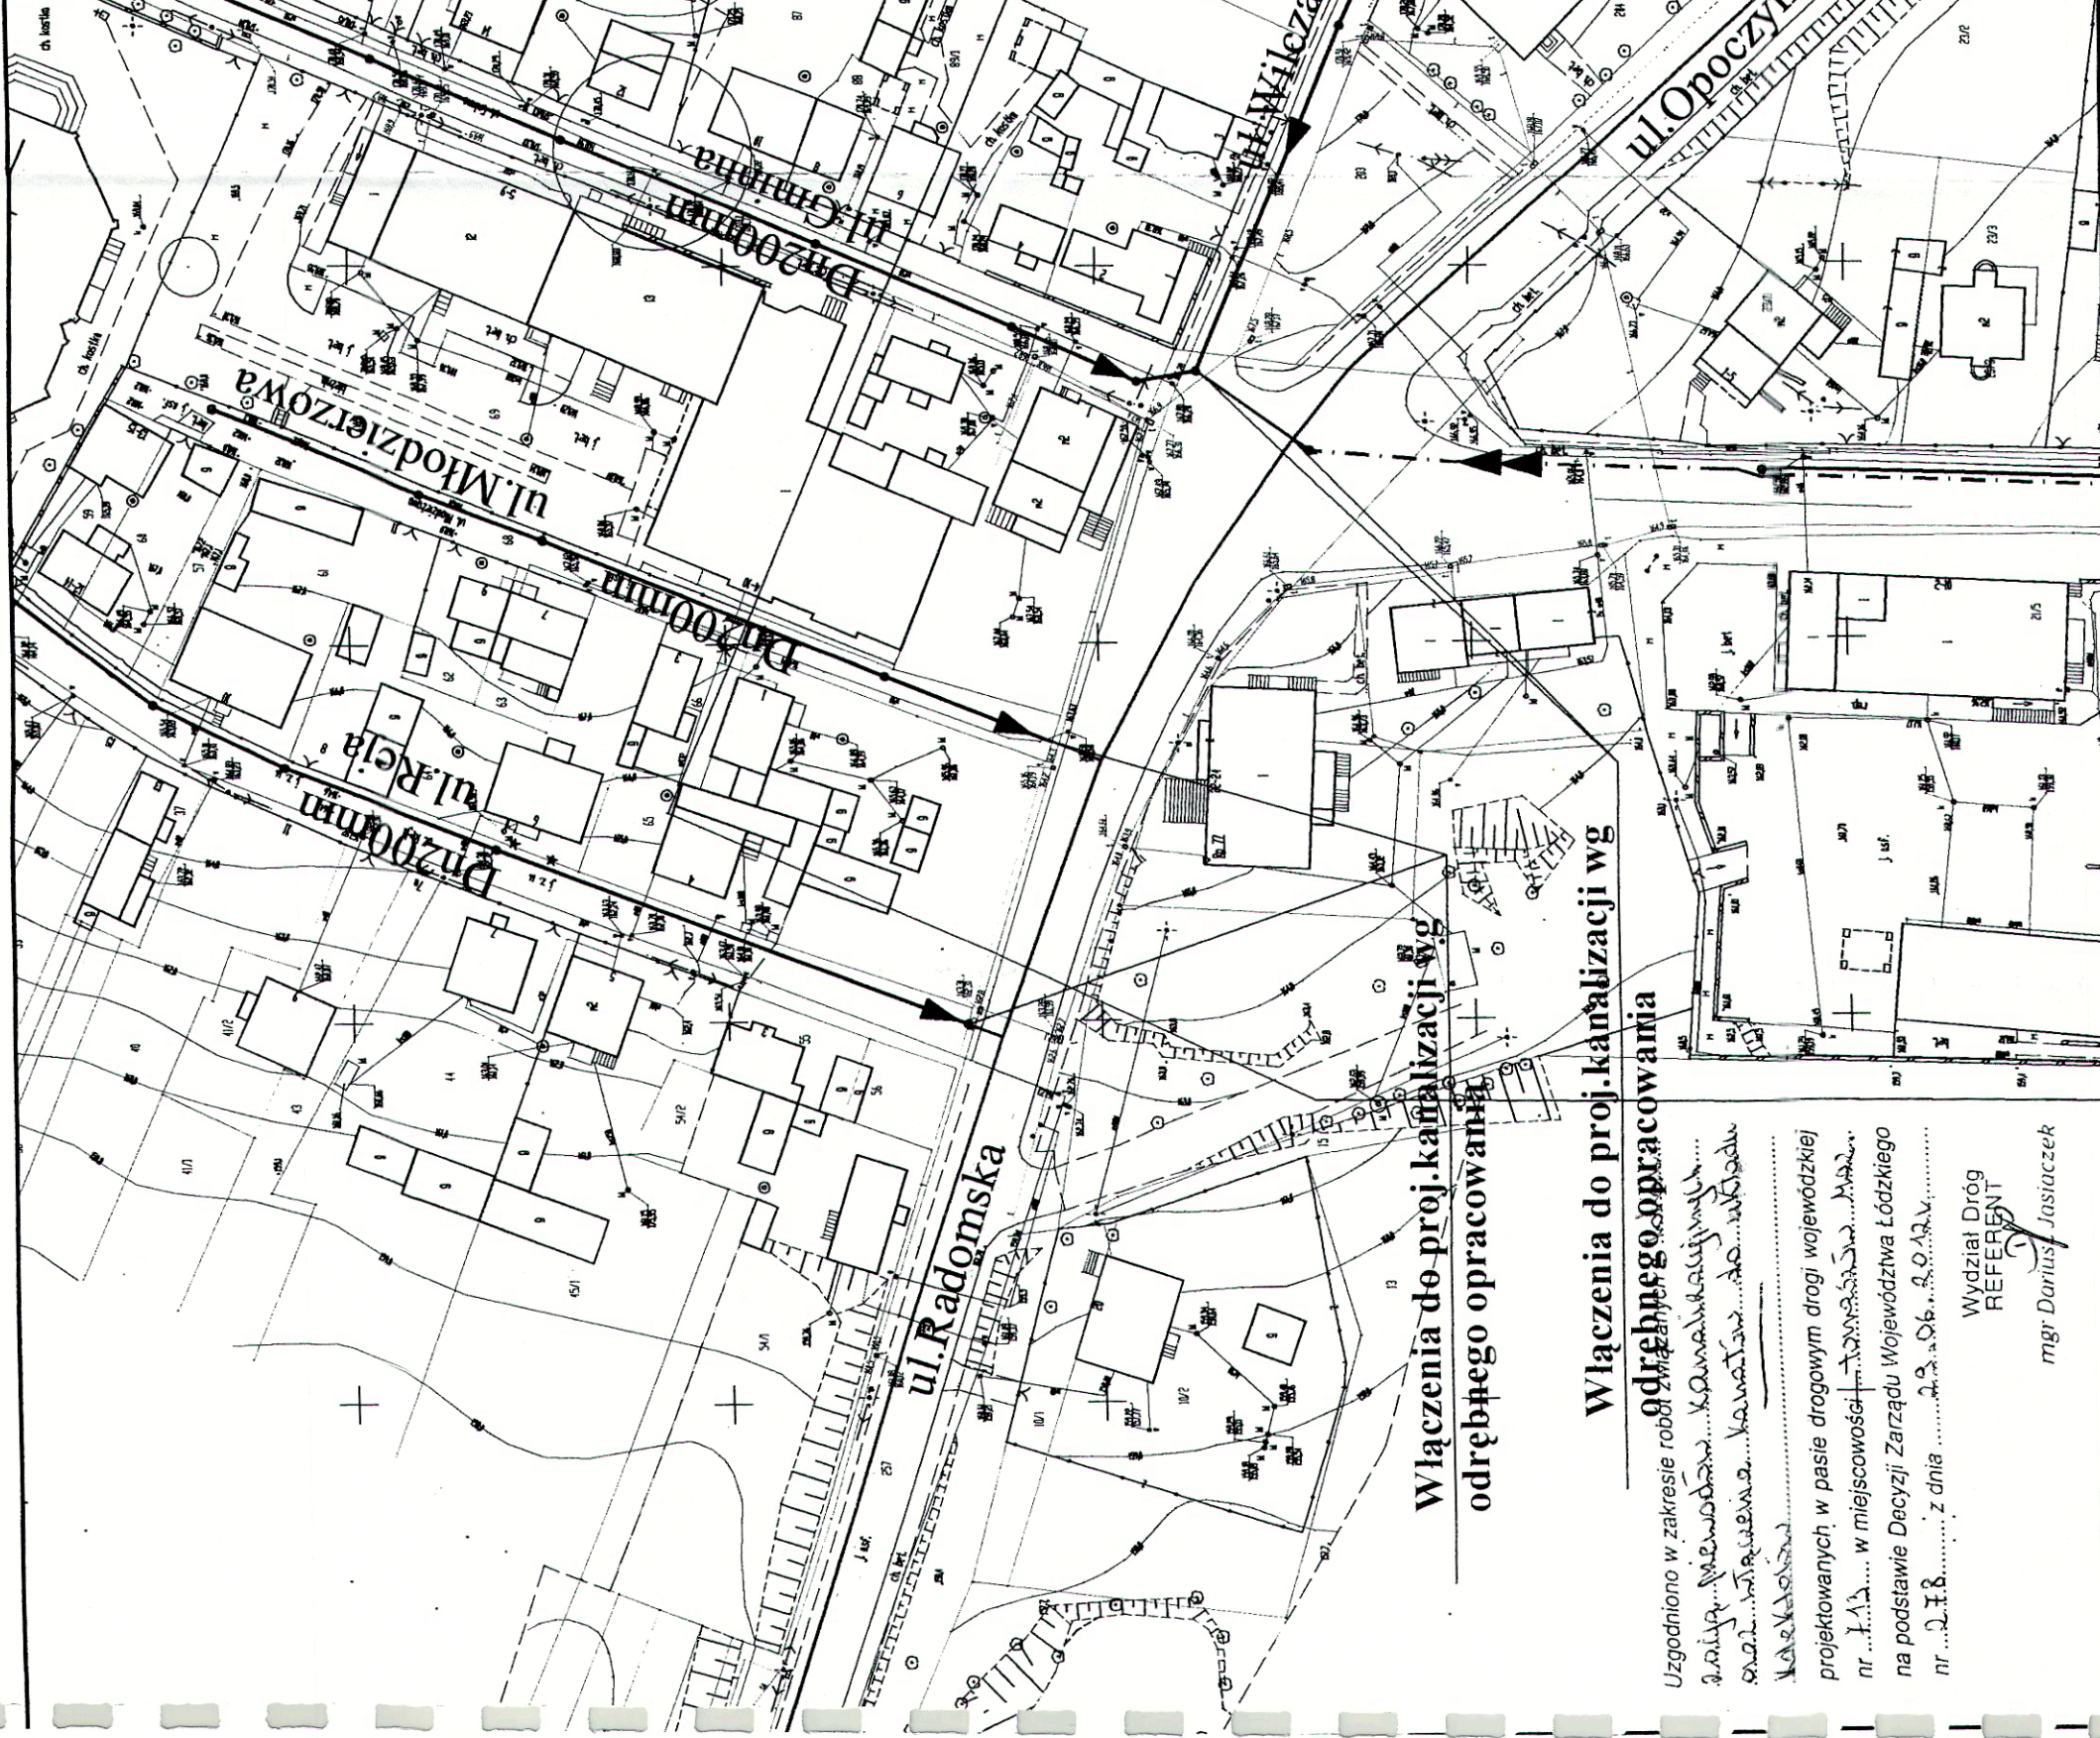

Włączenia do proj. kanalizacji wg odrębnego opracowania

Włączenia do proj. kanalizacji wg odrębnego opracowania

Uzgodniono w zakresie robót ziemnych i kanalizacyjnych...
na podstawie Decyzji Zarządu Województwa Łódzkiego
nr 218 z dnia 22.06.2012 r.

Wydział Dróg
REFERENT
mgr Dariusz Jasieczek

ZESPÓŁ AUTORSKI	IMIĘ NAZWISKO	NR UPRAWNIEN	DATA	PODPIS
OPRACOWAŁ	mgr inż. Kazimierz Gajda	SLK/3076/PWOS/10	maj 2012	<i>[Signature]</i>
OPRACOWAŁ	mgr inż. Monika Bogunia	SLK/3074/PWOS/10	maj 2012	<i>[Signature]</i>
OPRACOWAŁ	Bożena Tomczuk	---	maj 2012	<i>[Signature]</i>
OPRACOWAŁ	mgr inż. Magdalena Chwałek	---	maj 2012	<i>[Signature]</i>
LIDER	SYNKRET S.A. ul. Szyby Rycerskie 22k 41-909 Bytom tel.: 32 388 61 40 fax: 32 388 61 31	PARTNER		
	SYNKRET S.A.			
ZAMAWIAJĄCY	ZAKŁAD GOSPODARKI WODNO-KANALIZACYJNEJ W TOMASZOWIE MAZOWIECKIM SPÓŁKA Z O.O. ul. Kępy 19, 97-200 Tomaszów Mazowiecki			
INWESTYCJA	Projektowanie i budowa kanalizacji sanitarnej dla zadania 7 - objętych projektem pt. "Modernizacja oczyszczalni ścieków i skanalizowanie części aglomeracji Tomaszowa Mazowieckiego".			
STADIUM	PROJEKT BUDOWLANO-WYKONAWCZY			
NAZWA RYSUNKU	PROJEKT ZAGOSPODAROWANIA TERENU			
				1:1000
				NR RYSUNKU 2.3