

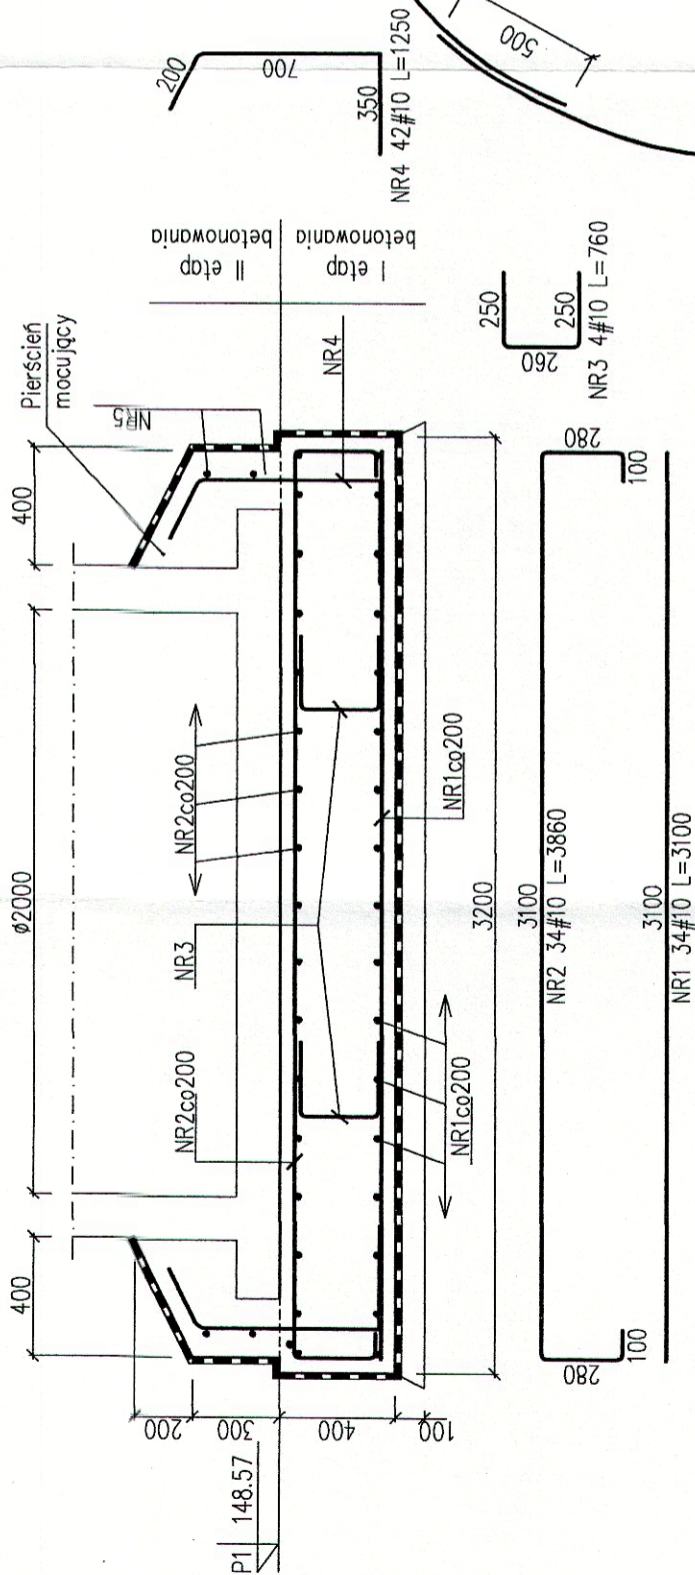


POMPOWIA ŚCIEKÓW – TKOCZNA P1
PŁYTA FUNDAMENTOWA – ZBROJENIE

A-A

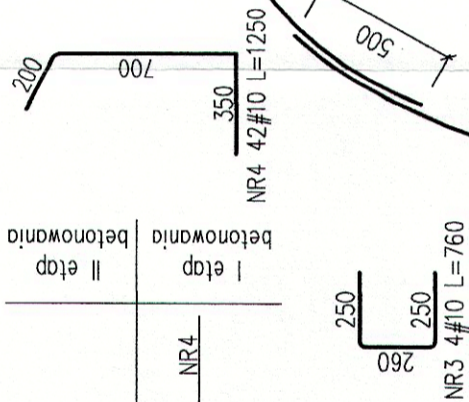

RZUT

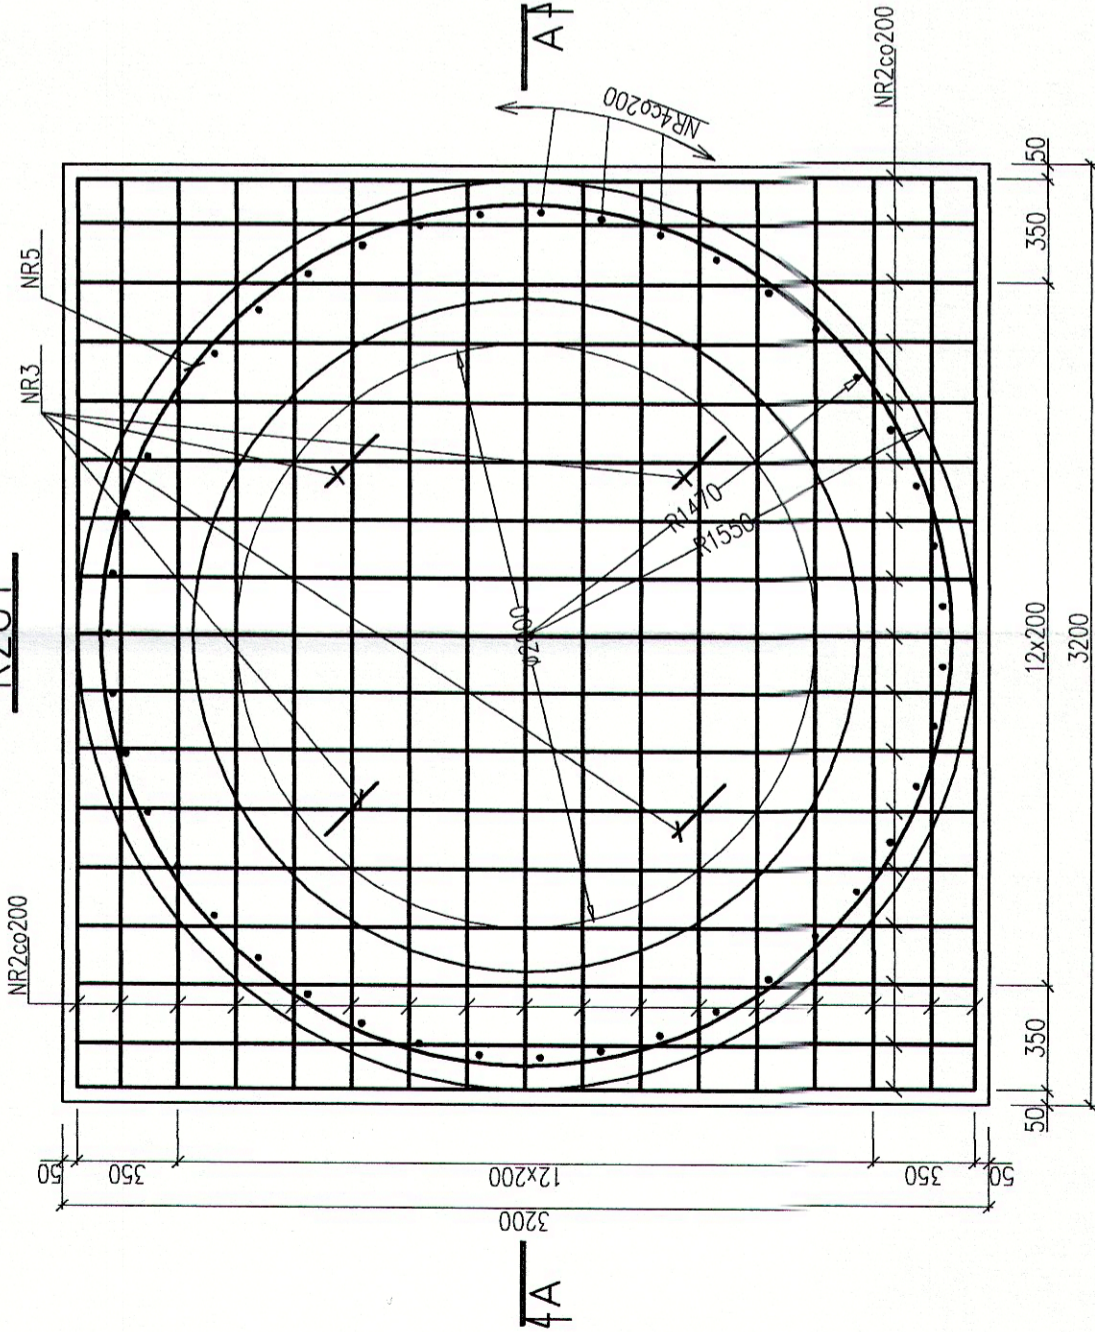

WYKAZ STALI ZBROJENIOWEJ DLA JEDNEJ PŁYTY FUNDAMENTOWEJ					DŁUGOŚĆ RAZEM	
NR PRĘTA	Ø PRĘTA [mm]	DŁUGOŚĆ PRĘTA [mm]	ILOŚĆ PRĘTÓW [szt]	Ø 10 A-IIIIN [m]		
1	10	3100	30			93,0
2	10	3860	30			115,8
3	10	760	4			3,1
4	10	1250	42			52,5
5	10	9730	2			19,5
DŁUGOŚĆ ŁĄCZNA [m]						283,9
MASA 1mb [kg]						0,617
RAZEM MASA [kg]						175,2
SUMA [kg]						176

BETON C20/25 W8
STAL A-IIIIN

UWAGI:

1. Hydroizolacja: pozioma – 2x papa na lepiku, pionowa – 2x masa bitumiczna.
2. Pierścień mocujący wykonąć w drugim etapie betonowania po ustawieniu pompowni.
3. Na czas ustawiania pompowni pręty NR4 odgiąć na zewnątrz.
4. Po zakończeniu robót montażowych zbiornik pompowni obsypać gruntem starannie zagęszczanym warstwami.
5. Rzędne posadowienia pompowni sprawdzić z rysunkami technologicznymi.

NR5 2#10 L=8650

ZESPÓŁ	IMIE I NAZWISKO	NR UPRAWNIENI	DATA	PODPIS
PROJEKTOWY	mgr inż. Katarzyna Gumola	SLK/0392/PWOS/04	maj 2013	
PROJEKTANT	mgr inż. Zbigniew Gębczyński	SLK/0250/POOK/03	maj 2013	
OPRACOWAŁ	mgr inż. Kacimierz Cios		maj 2013	
SPRAWDZIŁ	mgr inż. Roman Karwowski	51/M/85	maj 2013	
LIDER	SYNKRET S.A. ul. Szyby Rycerskie 22k 41 - 909 Bytom tel : 32 388 61 40 fax : 32 388 61 31	PARTNER		
ZAMAWIAJĄCY	ZAKŁAD GOSPODARKI WODNO-KANALIZACYJNEJ W TOMASZOWIE MAZOWIECKIM SP.ÓŁKA Z O.O. ul. Kępy 19, 97-200 Tomaszów Mazowiecki	FIRMA INŻYNIERSKA ALL-PRO Spółka z o.o. ul. Komorowska 72 43 - 300 Bielsko-Biała tel/fax : 33 812 27 47		

INWESTYCJA
Projektowanie i budowa kanalizacji sanitarnej dla zadania 7" objętego Projektem pt. „Modernizacja oczyszczalni ścieków i skanalizowanie części aglomeracji Tomaszowa Mazowieckiego” współfinansowanego ze środków Unii Europejskiej - Program Operacyjny Infrastruktura i Środowisko 2007-2013 pod numerem CC2007PL16IPO002.

OBIEKT
Budowa sieci kanalizacji sanitarnej dla części III rejon ulic: Michałowska, Ciowa, Myśliwska, części Hubala, Aliny, Andrzeja, Białobrzęska
STADIUM
ETAP III - PROJEKT WYKONAWCZY
Nazwa
RYSUNKU
Płyta fundamentowa tłoczni P1. zbrojenie/rys. konstrukcyjny
NR RYSUNKU
SKALA RYSUNKU
10.3/K
1:25