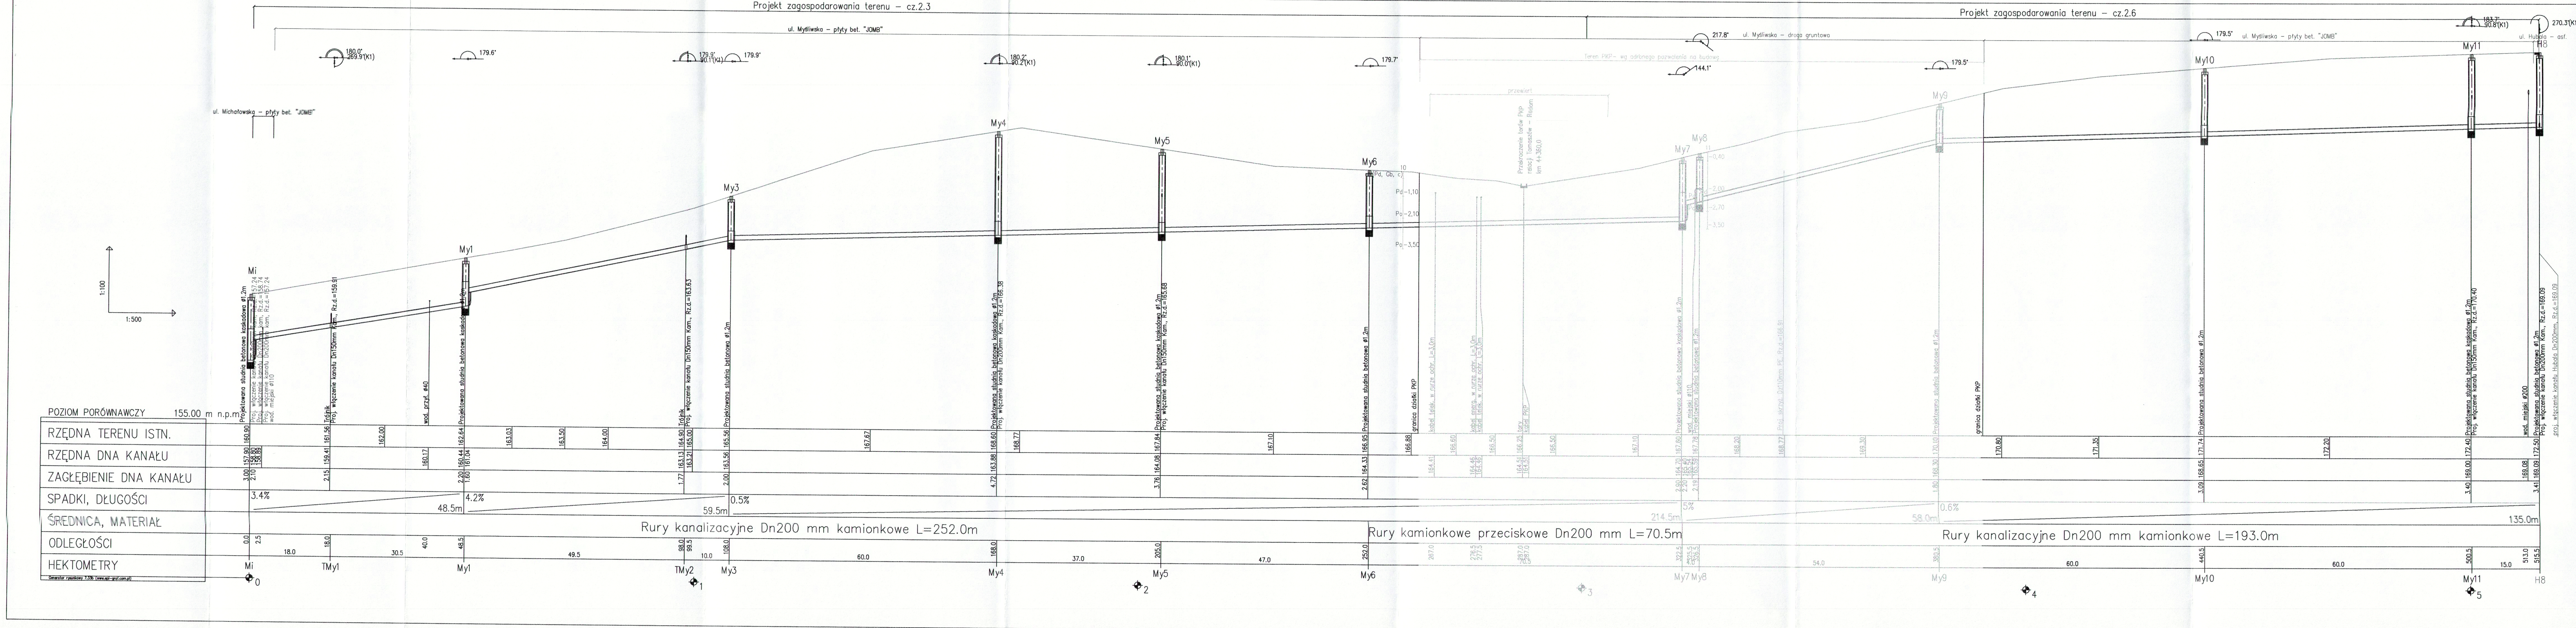
Projekt zagospodarowania terenu – cz.2.3
Projekt zagospodarowania terenu – cz.2.6
ul. Myśliwska – płyty bet. "JOMB"
ul. Michałowska – płyty bet. "JOMB"
ul. Myśliwska – droga gruntowa
ul. Hubala – asf.
1:100
1:500
Mi
My1
My3
My4
My5
My6
My7
My8
My9
My10
My11
H8
Pc-1,10
Pc-2,10
Pc-3,50
POZIOM PORÓWNAWCZY 155.00 m n.p.m.
RZĘDNA TERENU ISTN.
RZĘDNA DNA KANAŁU
ZAGŁĘBIENIE DNA KANAŁU
SPADKI, DŁUGOŚCI
ŚREDNICA, MATERIAŁ
ODLEGŁOŚCI
HEKTOMETRY
Projektowana studnia betonowa ø1.2m
Proj. włączenie kanału
wod. miejski ø110
wod. przył. ø40
Trójnik
granica działki PKP
kabel telek. w rurze ochr.
kabel energ. w rurze ochr.
tory
kabel PKP
wod. miejski ø200
proj. włączenie kanału Hubala
160.90
157.90
158.80
158.89
3.00
2.10
161.56
159.41
2.15
162.00
160.17
162.64
160.44
161.04
2.20
1.60
163.03
163.50
164.00
164.90
165.00
163.13
163.21
1.77
165.56
163.56
2.00
167.67
168.60
163.88
4.72
168.77
167.84
164.08
3.76
167.10
166.95
164.33
2.62
166.88
166.60
164.41
164.46
166.50
166.25
164.51
167.60
164.70
2.90
167.78
165.59
2.19
168.20
170.10
168.30
1.80
170.80
171.35
171.74
168.65
3.09
172.20
172.40
169.00
3.40
169.08
172.50
169.09
3.41
3.4%
48.5m
4.2%
59.5m
0.5%
214.5m
5%
58.0m
0.6%
135.0m
Rury kanalizacyjne Dn200 mm kamionkowe L=252.0m
Rury kamionkowe przeciskowe Dn200 mm L=70.5m
Rury kanalizacyjne Dn200 mm kamionkowe L=193.0m
0.0
2.5
18.0
30.5
40.0
48.5
49.5
98.0
99.5
10.0
108.0
60.0
168.0
37.0
205.0
47.0
252.0
267.0
276.5
277.5
287.0
322.5
325.5
326.5
54.0
380.5
440.5
500.5
15.0
513.0
515.5
TMy1
TMy2
0
1
2
3
4
5
Generator rysunkowy 7.3.36 (www.epi-graf.com.pl)

UWAGA:

- projektowana kanalizacja sanitarna wg odrębnego pozwolenia na budowę

ZESPÓŁ PROJEKTOWY	IMIĘ I NAZWISKO	NR UPRAWNIEŃ	DATA	PODPIS
PROJEKTANT WIODĄCY PROJEKTOWAŁ	mgr inż. Katarzyna Gumola	SLK/0392/PWOS/04	maj 2013	
OPRACOWAŁ	Bożena Tomczuk	–	maj 2013	
SPRAWDZIŁ	mgr inż. Iwona Wadowska	SLK/2801/POOS/09	maj 2013	

LIDER

SYNKRET S.A.
SYNKRET S A
ul. Szyby Rycerskie 22k
41 - 909 Bytom
tel : 32 388 61 40
fax : 32 388 61 31

PARTNER

ALL-PRO
FIRMA INŻYNIERSKA
ALL-PRO Spółka z o.o.
ul. Komorowicka 72
43 - 300 Bielsko - Biała
tel/fax : 33 812 27 47

ZAMAWIAJĄCY

ZAKLAD GOSPODARKI WODNO-KANALIZACYJNEJ
W TOMASZOWIE MAZOWIECKIM SP ÓLKA Z O.O.
ul. Kępy 19, 97-200 Tomasz ów Mazowiecki

INWESTYCJA

Projektowanie i budowa kanalizacji sanitarnej dla zadania 7" objętego Projektem pt. „Modernizacja oczyszczalni ścieków i skanalizowanie części aglomeracji Tomaszowa Mazowieckiego" współfinansowanego ze środków Unii Europejskiej - Program Operacyjny Infrastruktura i Środowisko 2007-2013 pod numerem CCI2007PL161PO002.

OBIEKT

Budowa sieci kanalizacji sanitarnej dla części III rejon ulic Michałowska, Cisowa, Myśliwska, części Hubala, Aliny, Andrzeja, Białobrzeska

STADIUM

ETAP III - PROJEKT WYKONAWCZY

NAZWA RYSUNKU		NR RYSUNKU	SKALA RYSUNKU
	PROFIL PODŁUŻNY KANAŁU "My"- ul. Myśliwska	**3.4**	**1:100/500**