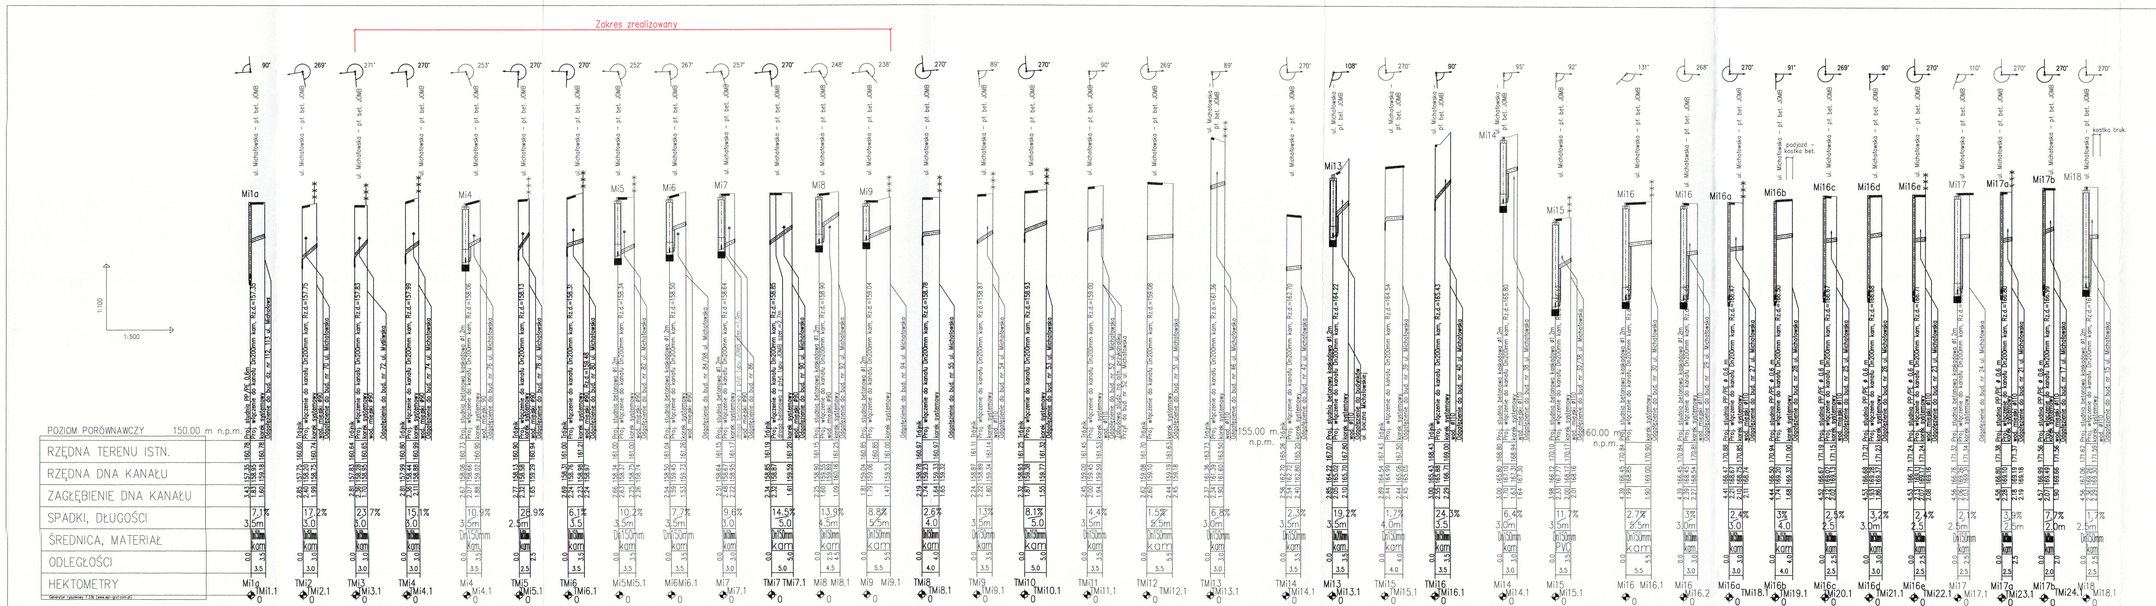

ZESPÓŁ PROJEKTOWY	IMIĘ I NAZWISKO	NR UPRAWNIEŃ	DATA	PODPIS
PROJEKTANT WIODĄCY	mgr inż. Katarzyna Gumola	SLK/0392/PWOS/04	sierpień 2014	
PROJEKTOWAŁ				
OPRACOWAŁ	Bożena Tomczuk	–	sierpień 2014	
SPRAWDZIŁ	mgr inż. Elżbieta Godziewicz	453/02	sierpień 2014	

FIRMA INŻYNIERSKA
ALL-PRO Spółka z o.o.
ul. Komunowska 73
43 - 300 Bielsko - Biała
telefax 33 812 27 47

ZAMAWIAJĄCY: ZAKŁAD GOSPODARKI WODNO-KANALIZACYJNEJ W TOMASZOWIE MAZOWIECKIM SP. O.K.A. Z O.O. ul. Kupiecka 19, 97-200 Tomaszów Maz. Mazowiecki

INWESTYCJA: **Projektowanie i budowa kanalizacji sanitarnej dla zadania 7° obejmą Projektem pt. „Modernizacja oczyszczalni ścieków i skanalizowanie części aglomeracji Tomaszowa Mazowieckiego" współfinansowanego ze środków Unii Europejskiej - Programu Operacyjny Infrastruktura i Środowiska 2007-2013 pod numerem CCI2007PL161PO002.**

OBIEKT: **Budowa sieci kanalizacji sanitarnej dla części III rejon ulic Michałowska, Cisowa, Myśliwska, części Huboła, Aleje, Andrzeja, Bałdrzecka**

WYKONAWCA:

NAZWA RYSUNKU: **PROFILE ODGAŁĘZIEŃ KANAŁU "MI"- ul. Michałowska cz.1**

NR RYSUNKU: **4.1/Z**

SKALA RYSUNKU: **1:100/500**

ETAP III - PROJEKT WYKONAWCZY - ZAMIENNY