


Projekt zagospodarowania terenu rys. 2.2

projektowana kanalizacja  
wg. odrębnego opracowania

ul. Mysłowska – droga gruntowa

proj. kanalizacja sanitarna na terenach PKP

projektowana kanalizacja  
wg. odrębnego opracowania

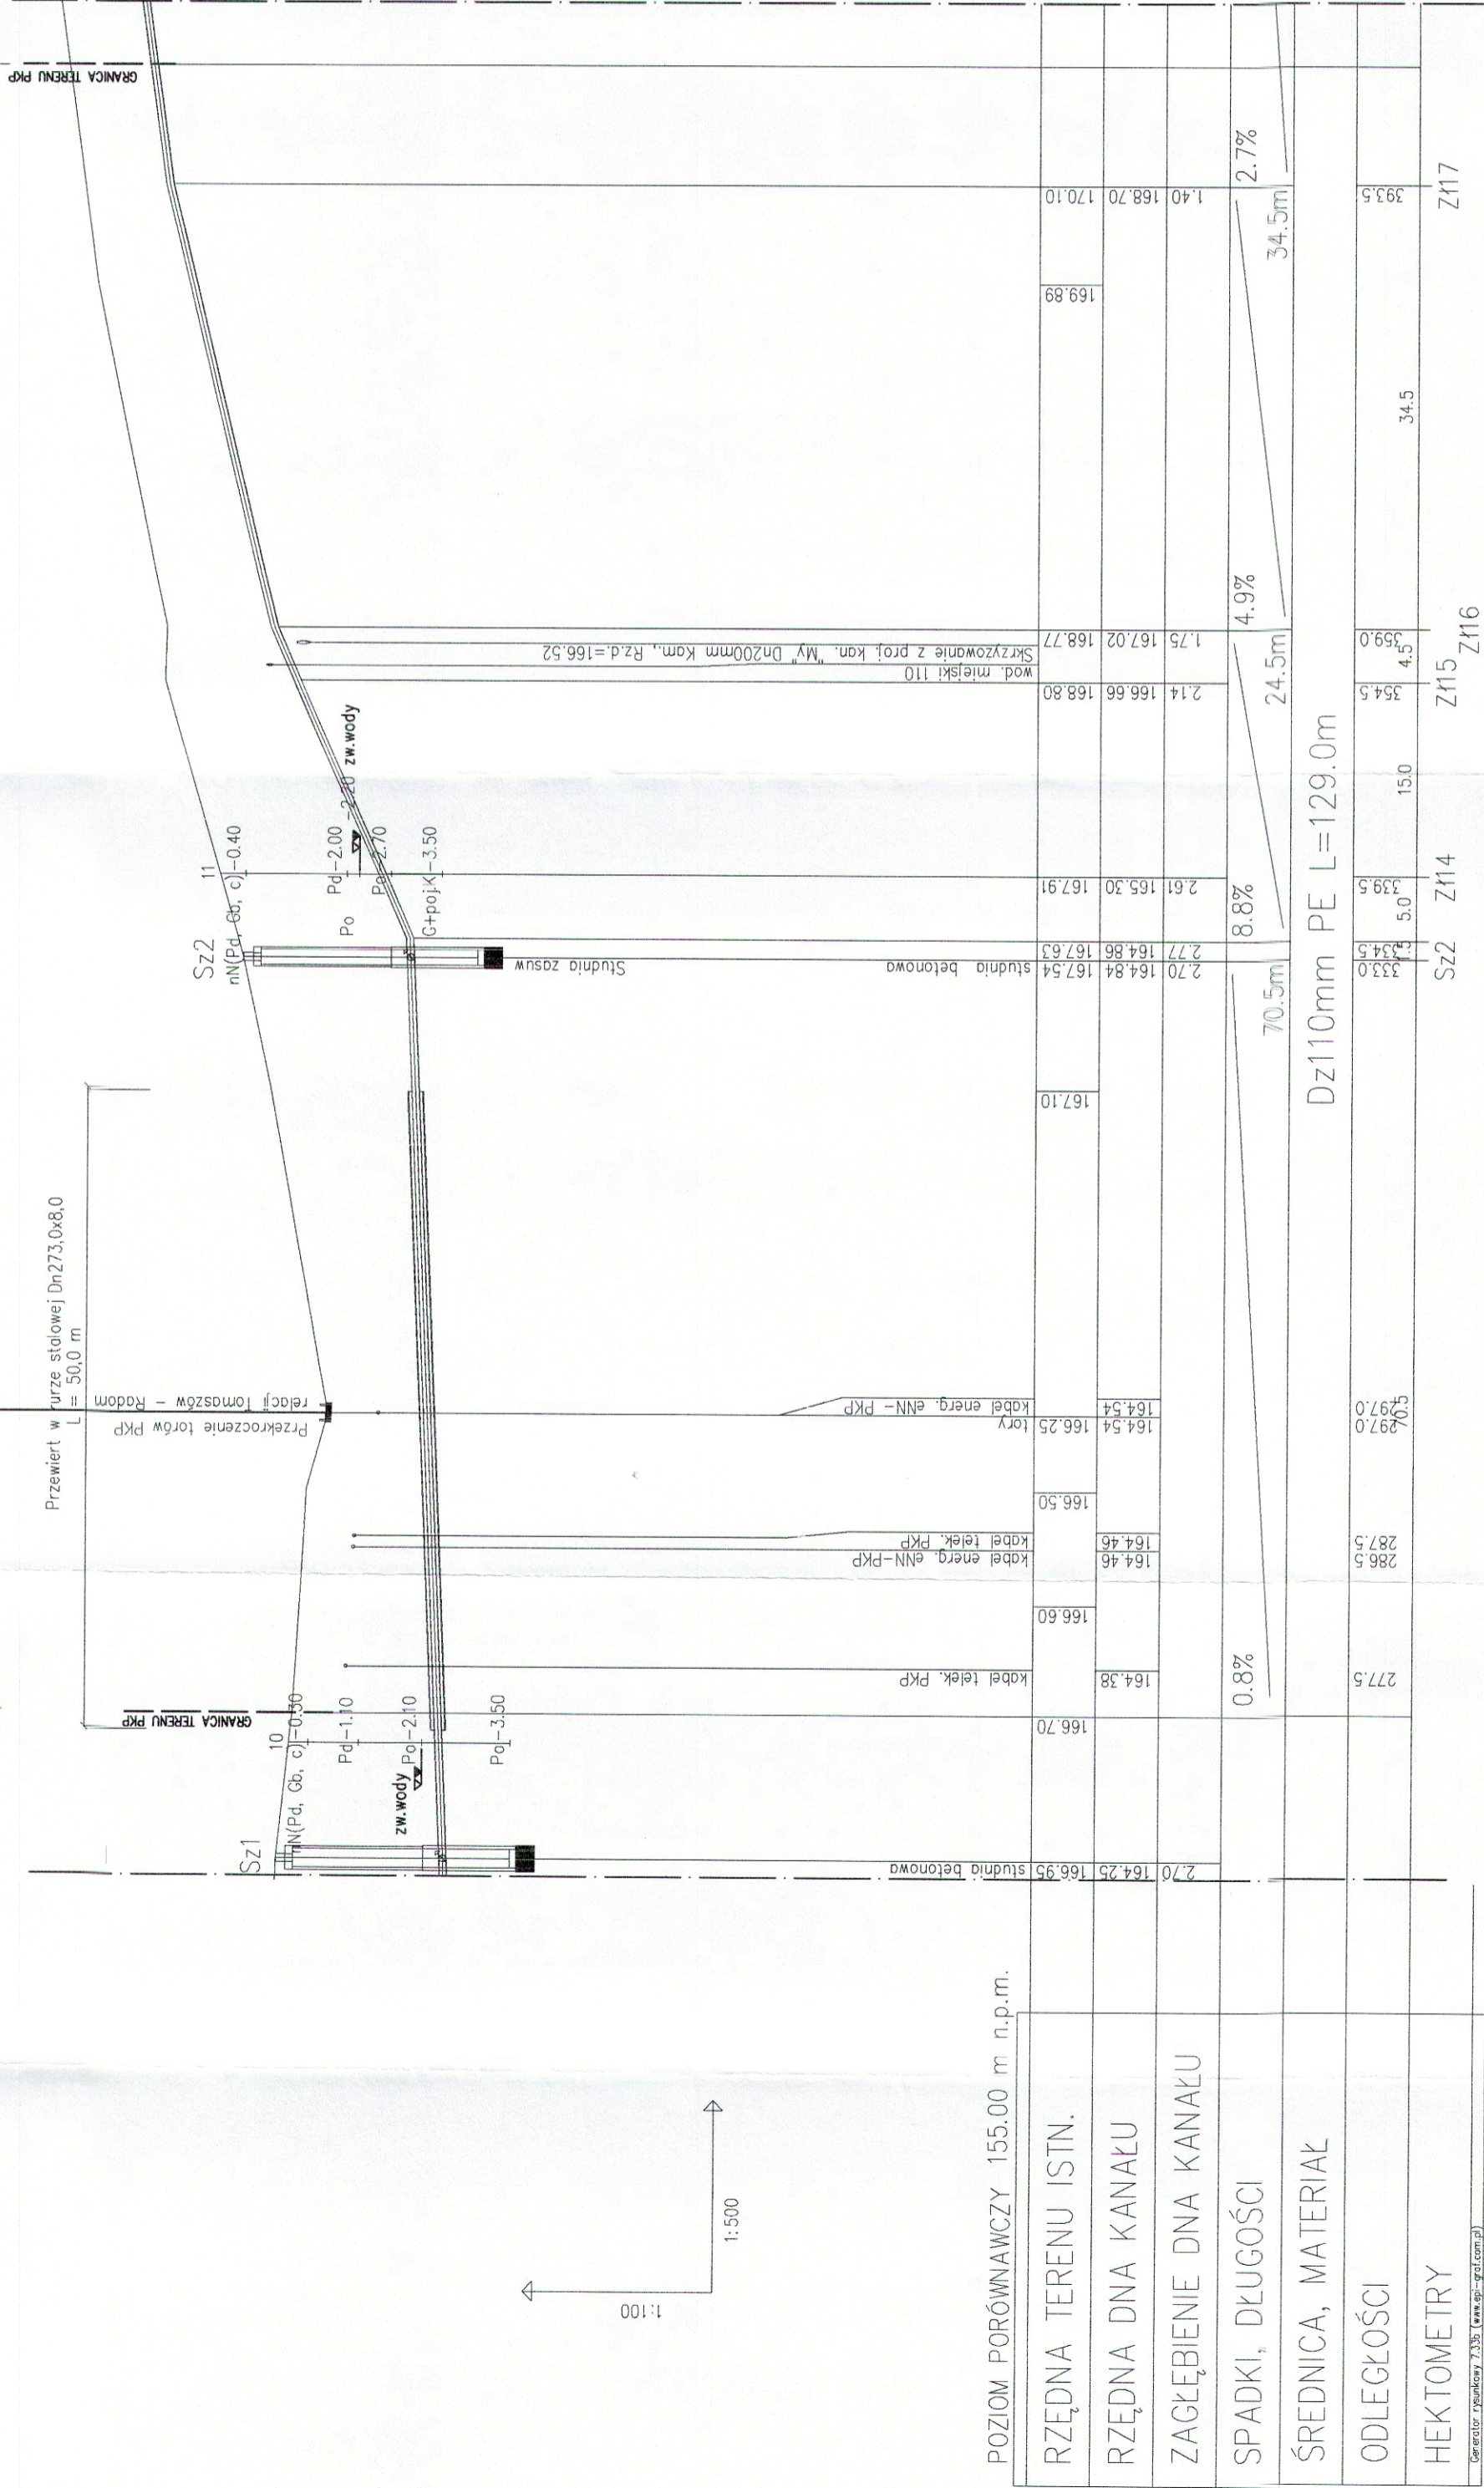

POZIOM PORÓWNAWCZY 155.00 m n.p.m.

RZĘDNA TERENU ISTN.	
RZĘDNA DŃA KANAŁU	
ZAGŁĘBIENIE DŃA KANAŁU	
SPADKI, DŁUGOŚCI	
ŚREDNICA, MATERIAŁ	
ODLEGŁOŚCI	
HEKTOMETRY	

Generacja rysunku 7.3.35 www.gp-proj.com.pl

ZESPÓŁ PROJEKTOWY	IMIĘ I NAZWISKO	NR UPRAWNIENI	DATA	PODPIS
PROJEKTOWAŁ	mgr inż. Katarzyna Gumola	SLK 0392/PWOS/04	wrzesień 2013	
OPRACOWAŁ	Bożena Tomeczuk	-	wrzesień 2013	
SPRAWDZIŁ	mgr inż. Elżbieta Godziszka	453/02	wrzesień 2013	
TŁDZIK	SYNKRET S.A. ul. Sztyby Ryckie 22k 41 - 909 Bytom tel : 32 388 61 40 fax : 32 388 61 31	PARTNER		
ZAMAWIAJĄCY	SYNKRET S.A. ul. Sztyby Ryckie 22k 41 - 909 Bytom tel : 32 388 61 40 fax : 32 388 61 31			
INWESTYCJA	PROJEKTOWANIE I BUDOWA KANALIZACJI SANITARNEJ DLA ZADANIA 7" OBIĘTEGO PROJEKTEM PT. „MODERNIZACJA ODCZYSTALNI ŚCIEKÓW I SKANALIZOWANIE CZĘŚCI AGLOMERACJI TOMASZOWA MAZOWIECKIEGO” WSPÓŁFINANSOWANEGO ZE ŚRODKÓW UNII EUROPEJSKIEJ - PROGRAM OPERACYJNY INFRASTRUKTURA I ŚRODOWISKO 2007-2013 POD NUMEREM CC12007PL161P0002			
OBIEKT	Tereny PKP - budowa kanalizacji sanitarnej w rejonie ul. Kolejowej (przewodzenie wzdłuż torów) oraz w ul. Mysłowskiej (przekroczenie torów)			
STADIUM	ETAP III - PROJEKT WYKONAWCZY			
NAZWA RYSUNKU	PROFIL PODŁUŻNY RUROCIĄGU TŁOCZNEGO - ul. Mysłowska			
NR RYSUNKU	3.4			
SKALA RYSUNKU	1:100/500			