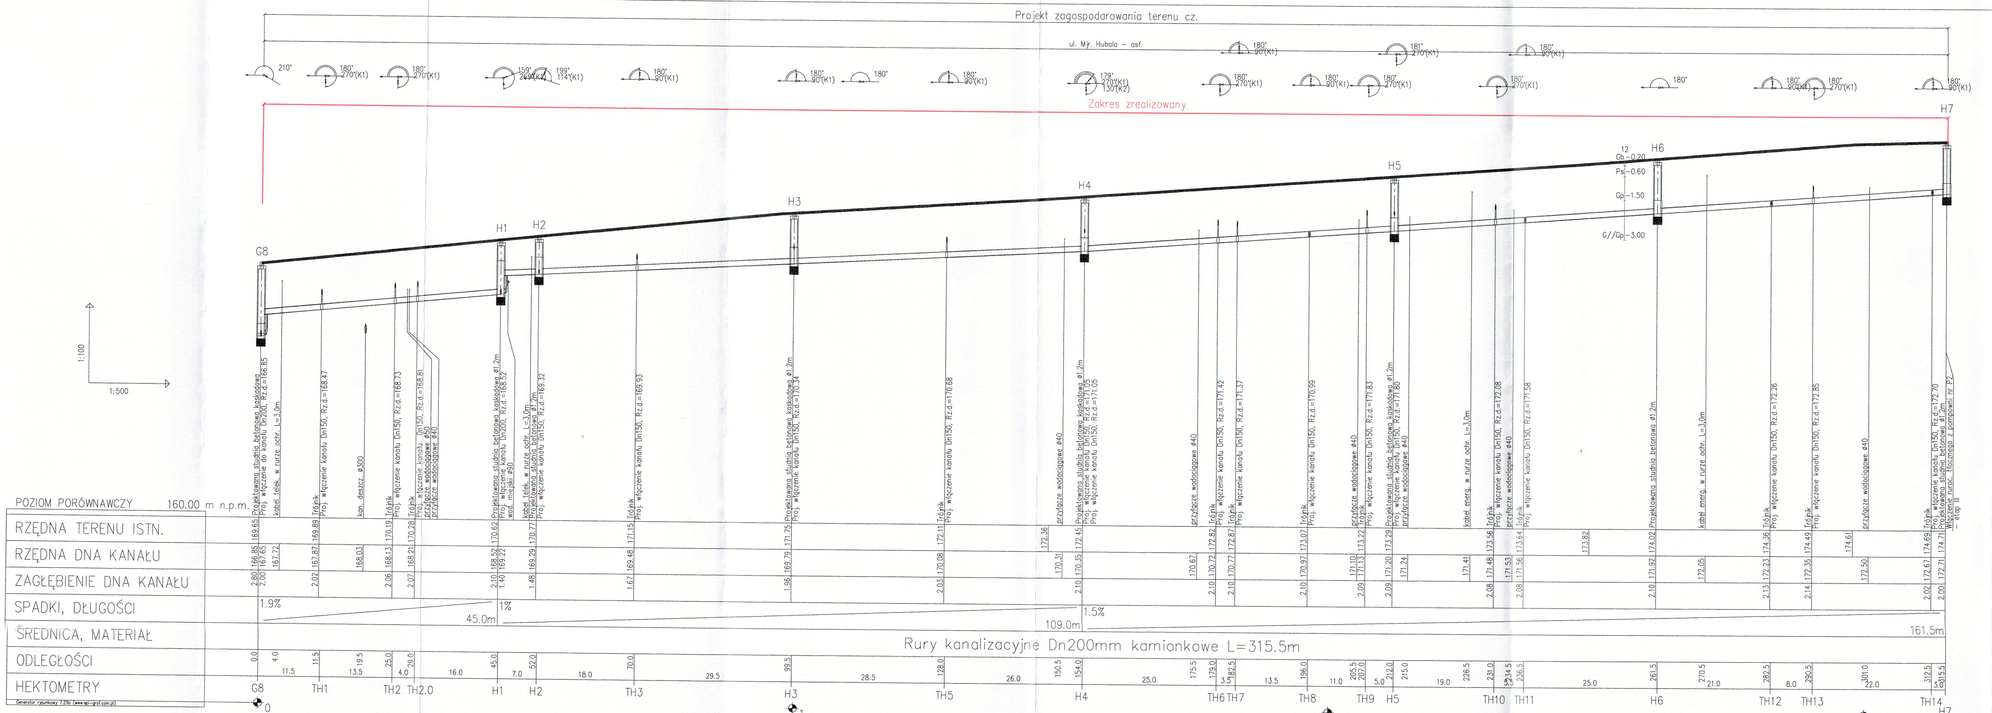

ZESPÓŁ PROJEKTOWY	IMIĘ I NAZWISKO	NR UPRAWNIEŃ	DATA	PODPIS
PROJEKTANT WIODĄCY	mgr inż. Katarzyna Gumola	SLK/0392/PWOS/04	sierpień 2014	
OPRACOWAŁ	Bożena Tomczuk	–	sierpień 2014	
SPRAWDZIŁ	mgr inż. Elżbieta Godziuszka	453/02	sierpień 2014	

FIRMA INŻYNIERSKA
ALL-PRO Spółka z o.o.
ul. Komorowicka 72
43 - 300 Bielsko - Biała
tel/fax : 33 812 27 47

ZAMAWIAJĄCY: ZAKŁAD GOSPODARKI WODNO-KANALIZACYJNEJ W TOMASZOWIE MAZOWIECKIM SP. O.O.A. Z O.O. ul. Kupy 19, 97-200 Tomaszów Mazowiecki

INWESTYCJA: **Projektowanie i budowa kanalizacji sanitarnej dla zadania 7" objętego Projektem pt. „Modernizacja oczyszczalni ścieków i skanalizowanie części aglomeracji Tomaszowa Mazowieckiego" współfinansowanego ze środków Unii Europejskiej - Program Operacyjny Infrastruktura i Środowisko 2007-2013 pod numerem CCI2007PL161PO002.**

OBIEKT: **Budowa sieci kanalizacji sanitarnej dla części 2 rejon ul. Wilczej, części Hubala, Gminnej, Okopowej wraz z odgałęzieniami**

STADIUM: **ETAP III - PROJEKT WYKONAWCZY - ZAMIENNY**

NAZWA RYSUNKU: **PROFIL PODŁUŻNY KANAŁU "H"- ul. Hubala**

NR RYSUNKU: **2.4/Z**

SKALA RYSUNKU: **1:100/500**