



PRZEKRÓJ A-A

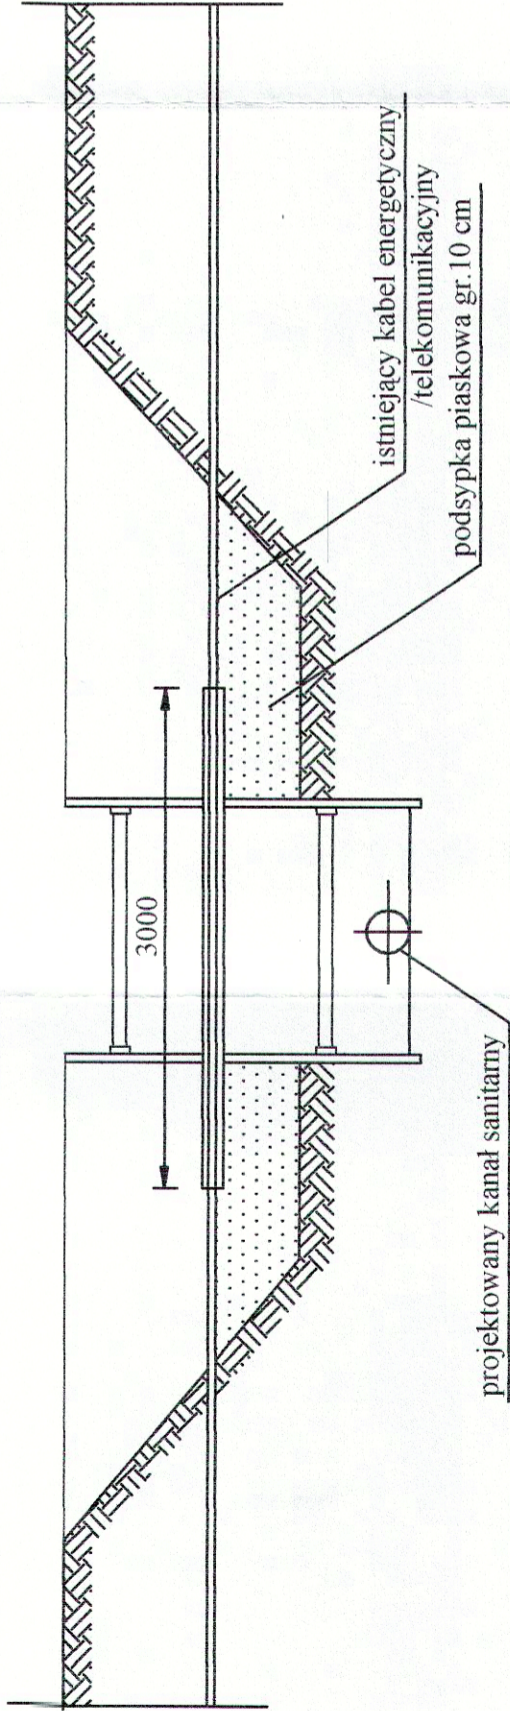


PRZEKRÓJ B-B

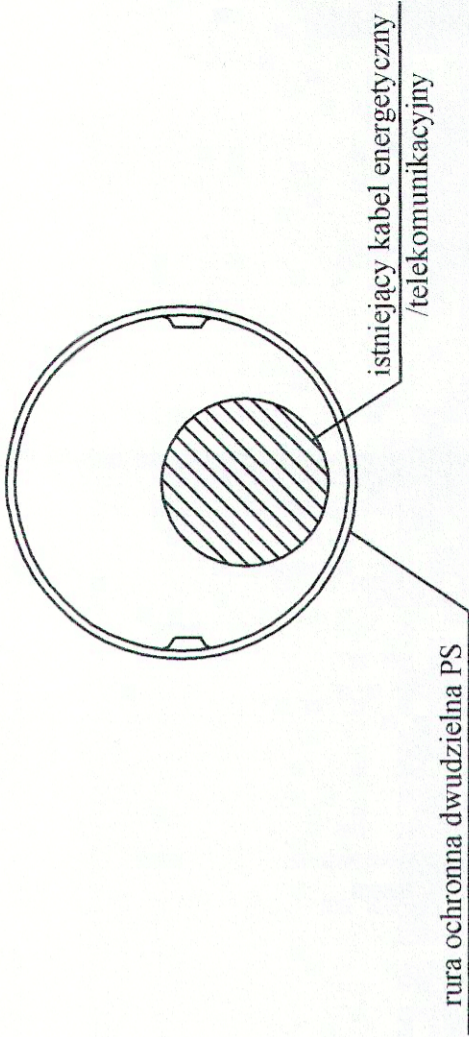

UWAGA:

1. Zastosować rury ochronne dwudzielne L=3,0 m
2. Końce rury ochronnej uszczelnić pianką poliuretanową

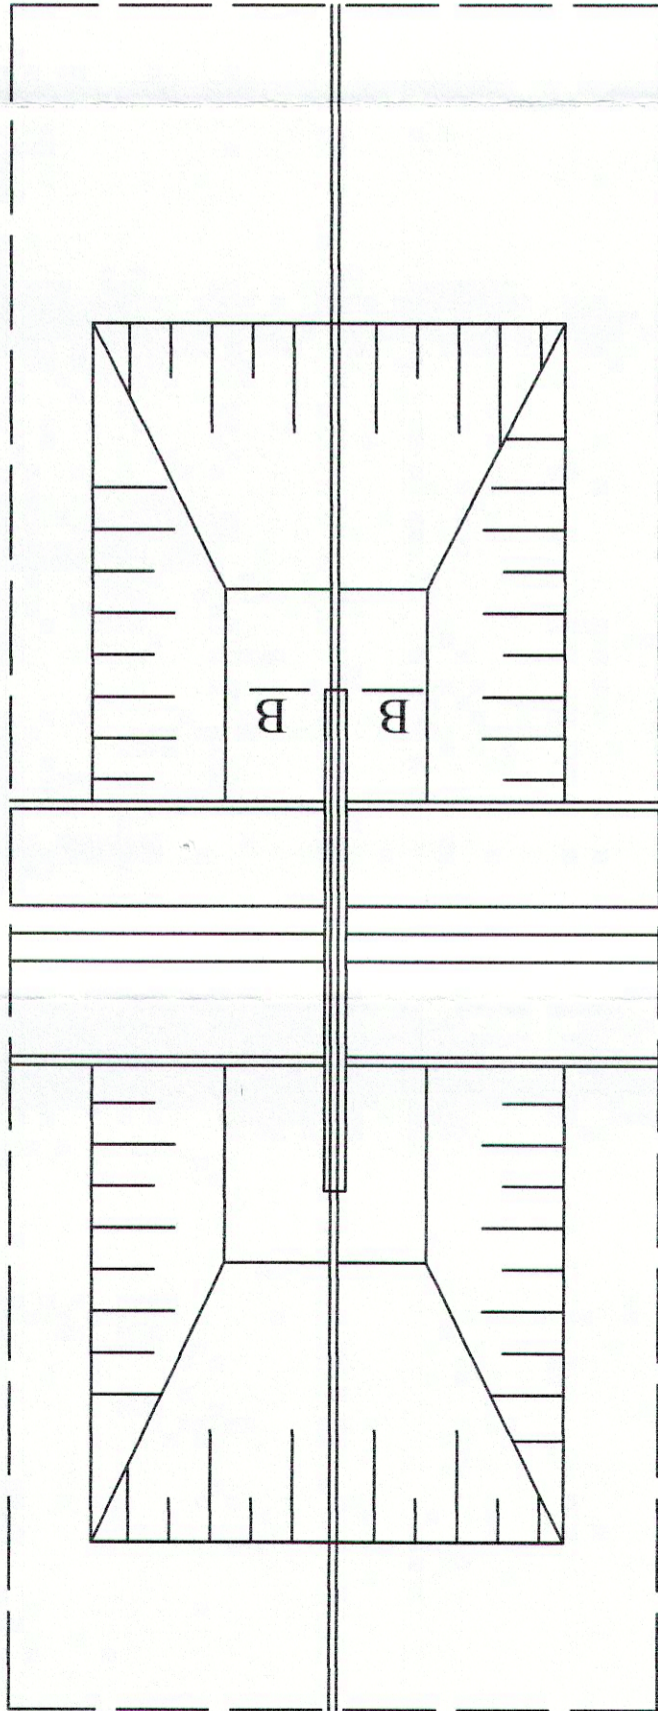

ZESPÓŁ PROJEKTOWY PROJEKTANT WIODĄCY	IMIĘ I NAZWISKO mgr inż. Katarzyna Gumola	NR UPRAWNIEN SLK/0392/PWOS/04	DATA marzec 2013	PODPIS
PROJEKTOWAŁ	mgr inż. Kazimierz Gajda	SLK/3076/PWOS/10	marzec 2013	
OPRACOWAŁ	Bożena Tomczuk	-	marzec 2013	
SPRAWDZIŁ	mgr inż. Iwona Wadowska	SLK/2801/POOS/09	marzec 2013	
TŁDZIK	SYNKRET S.A. ul. Sztyby Ryckie 22k 41 - 909 Bytom tel : 32 388 61 40 fax : 32 388 61 31	PARTNER SYNKRET S.A. ul. Sztyby Ryckie 22k 41 - 909 Bytom tel : 32 388 61 40 fax : 32 388 61 31		
ZAMAWIAJĄCY	ZAKŁAD GOSPODARKI WODNO-KANALIZACYJNEJ W TOMASZOWIE MAZOWIECKIM SP.ÓŁKA Z O.O. ul. Kępy 19, 97-200 Tomaszów Mazowiecki			
INWESTYCJA	FIRMA INŻYNIERSKA ALL-PRO Spółka z o.o. ul. Komorowicka 72 43 - 300 Bielsko - Biała tel/fax : 33 812 27 47			
OBIEKT	Projektowanie i budowa kanalizacji sanitarnej dla zadania 7" objętego Projektem pt. „Modernizacja oczyszczalni ścieków i skanalizowanie części aglomeracji Tomaszowa Mazowieckiego” współfinansowanego ze środków Unii Europejskiej - Program Operacyjny Infrastruktura i Środowisko 2007-2013 pod numerem CC12007PL161PO002.			
STADIUM	Budowa sieci kanalizacji sanitarnej dla części 2 rejonu ul. Wilej, części Hubala, Gminnej, Okopowej wraz z odgałęzieniami.			
NAZWA RYSUNKU	ETAP III - PROJEKT WYKONAWCZY			
ZABEZPIECZENIE KABLII ENERGETYCZNYCH I TELETECHNICZNYCH	NR RYSUNKU 5.1			