




STUDNIA STARTOWA ŻELBETOWA  
DN 2000

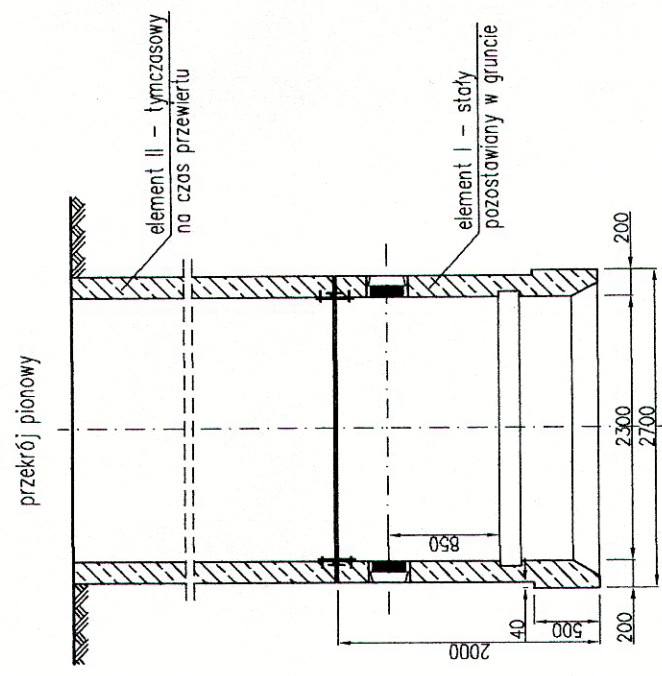

rzut z góry

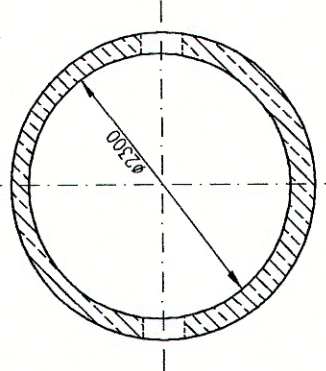

PRZESZCZĄTOK PODŁUŻNY

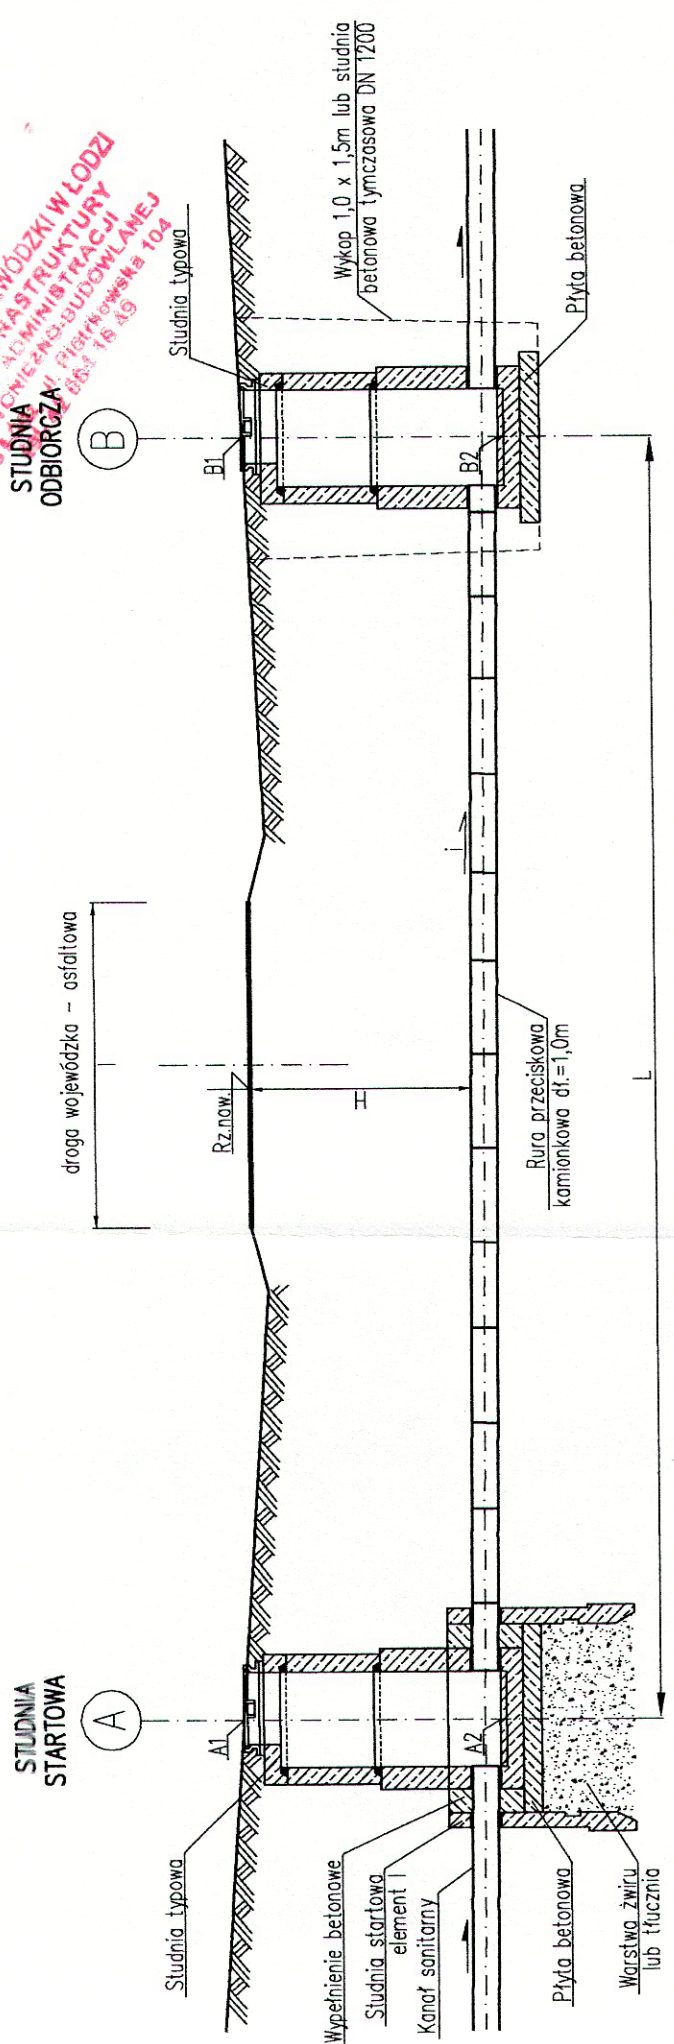

Kierunek spadku "i" zależny od kierunku przepływu ścieków

LÓDZKI URZĄD WOJEWÓDZKI W ŁÓDZI  
WYDZIAŁ INFRASTRUKTURY  
ODDZIAŁ ADMINISTRACJI  
ARCHITECTONICZNO-BUDOWLANEJ  
ul. 11-go Stycznia 16A  
01-644 16 AG

ZESPÓŁ PROJEKTOWY	IMIE I NAZWISKO	NR UPRAWNIEN	DATA	PODPIS
PROJEKTANT	mgr inż. Katarzyna Gumola	SLK/0392/PWOS/04	marzec 2013	
WIODĄCY	mgr inż. Kazimierz Gajda	SLK/3076/PWOS/10	marzec 2013	
PROJEKTOWAŁ	Bożena Tomczuk	-	marzec 2013	
OPRACOWAŁ	mgr inż. Iwona Wadowska	SLK/2801/POOS/09	marzec 2013	
SPRAWDZIŁ	SYNKRET S.A. ul. Szyby Rycerskie 22k 41-909 Bytom tel.: 32 388 61 40 fax: 32 388 61 31	PARTNER		
LIDER	SYNKRET S.A. ul. Szyby Rycerskie 22k 41-909 Bytom tel.: 32 388 61 40 fax: 32 388 61 31	FIRMA INŻYNIERSKA ALL-PRO Spółka z o.o. ul. Komorowska 72 43-300 Bielsko - Biała tel/fax: 33 812 27 47		
ZAMAWIAJĄCY	ZAKŁAD GOSPODARKI WODNO-KANALIZACYJNEJ W TOMASZOWIE MAZOWIECKIM SPÓŁKA Z O.O. ul. Kępy 19, 97-200 Tomaszów Mazowiecki			
INWESTYCJA	Projektowanie i budowa kanalizacji sanitarnej dla zadania 7" objętego Projektem pt. „Modernizacja oczyszczalni ścieków i skanalizowanie części aglomeracji Tomaszowa Mazowieckiego” współfinansowanego ze środków Unii Europejskiej - Program Operacyjny Infrastruktura i Środowisko 2007-2013 pod numerem CC12007PL161PO002.			
OBIEKT	Budowa sieci kanalizacji sanitarnej w rejonie ulic Białobrzaskiej, Radomskiej w pasie drogowym drogi wojewódzkiej Nr 713			
STADIUM	ETAP II - PROJEKT BUDOWLANY			
NAZWA RYSUNKU	PRZESZCZĄTOK POD DROGĄ WOJEWÓDZKĄ KANAŁEK KAMIONK.			
RYSTUNKU	METODĄ PRZESZCZĄTOKU - schemat			
NR RYSUNKU	4			
SKALA RYSUNKU	-			