


STUDNIA ODWADNIAJĄCA

PRZEKRÓJ

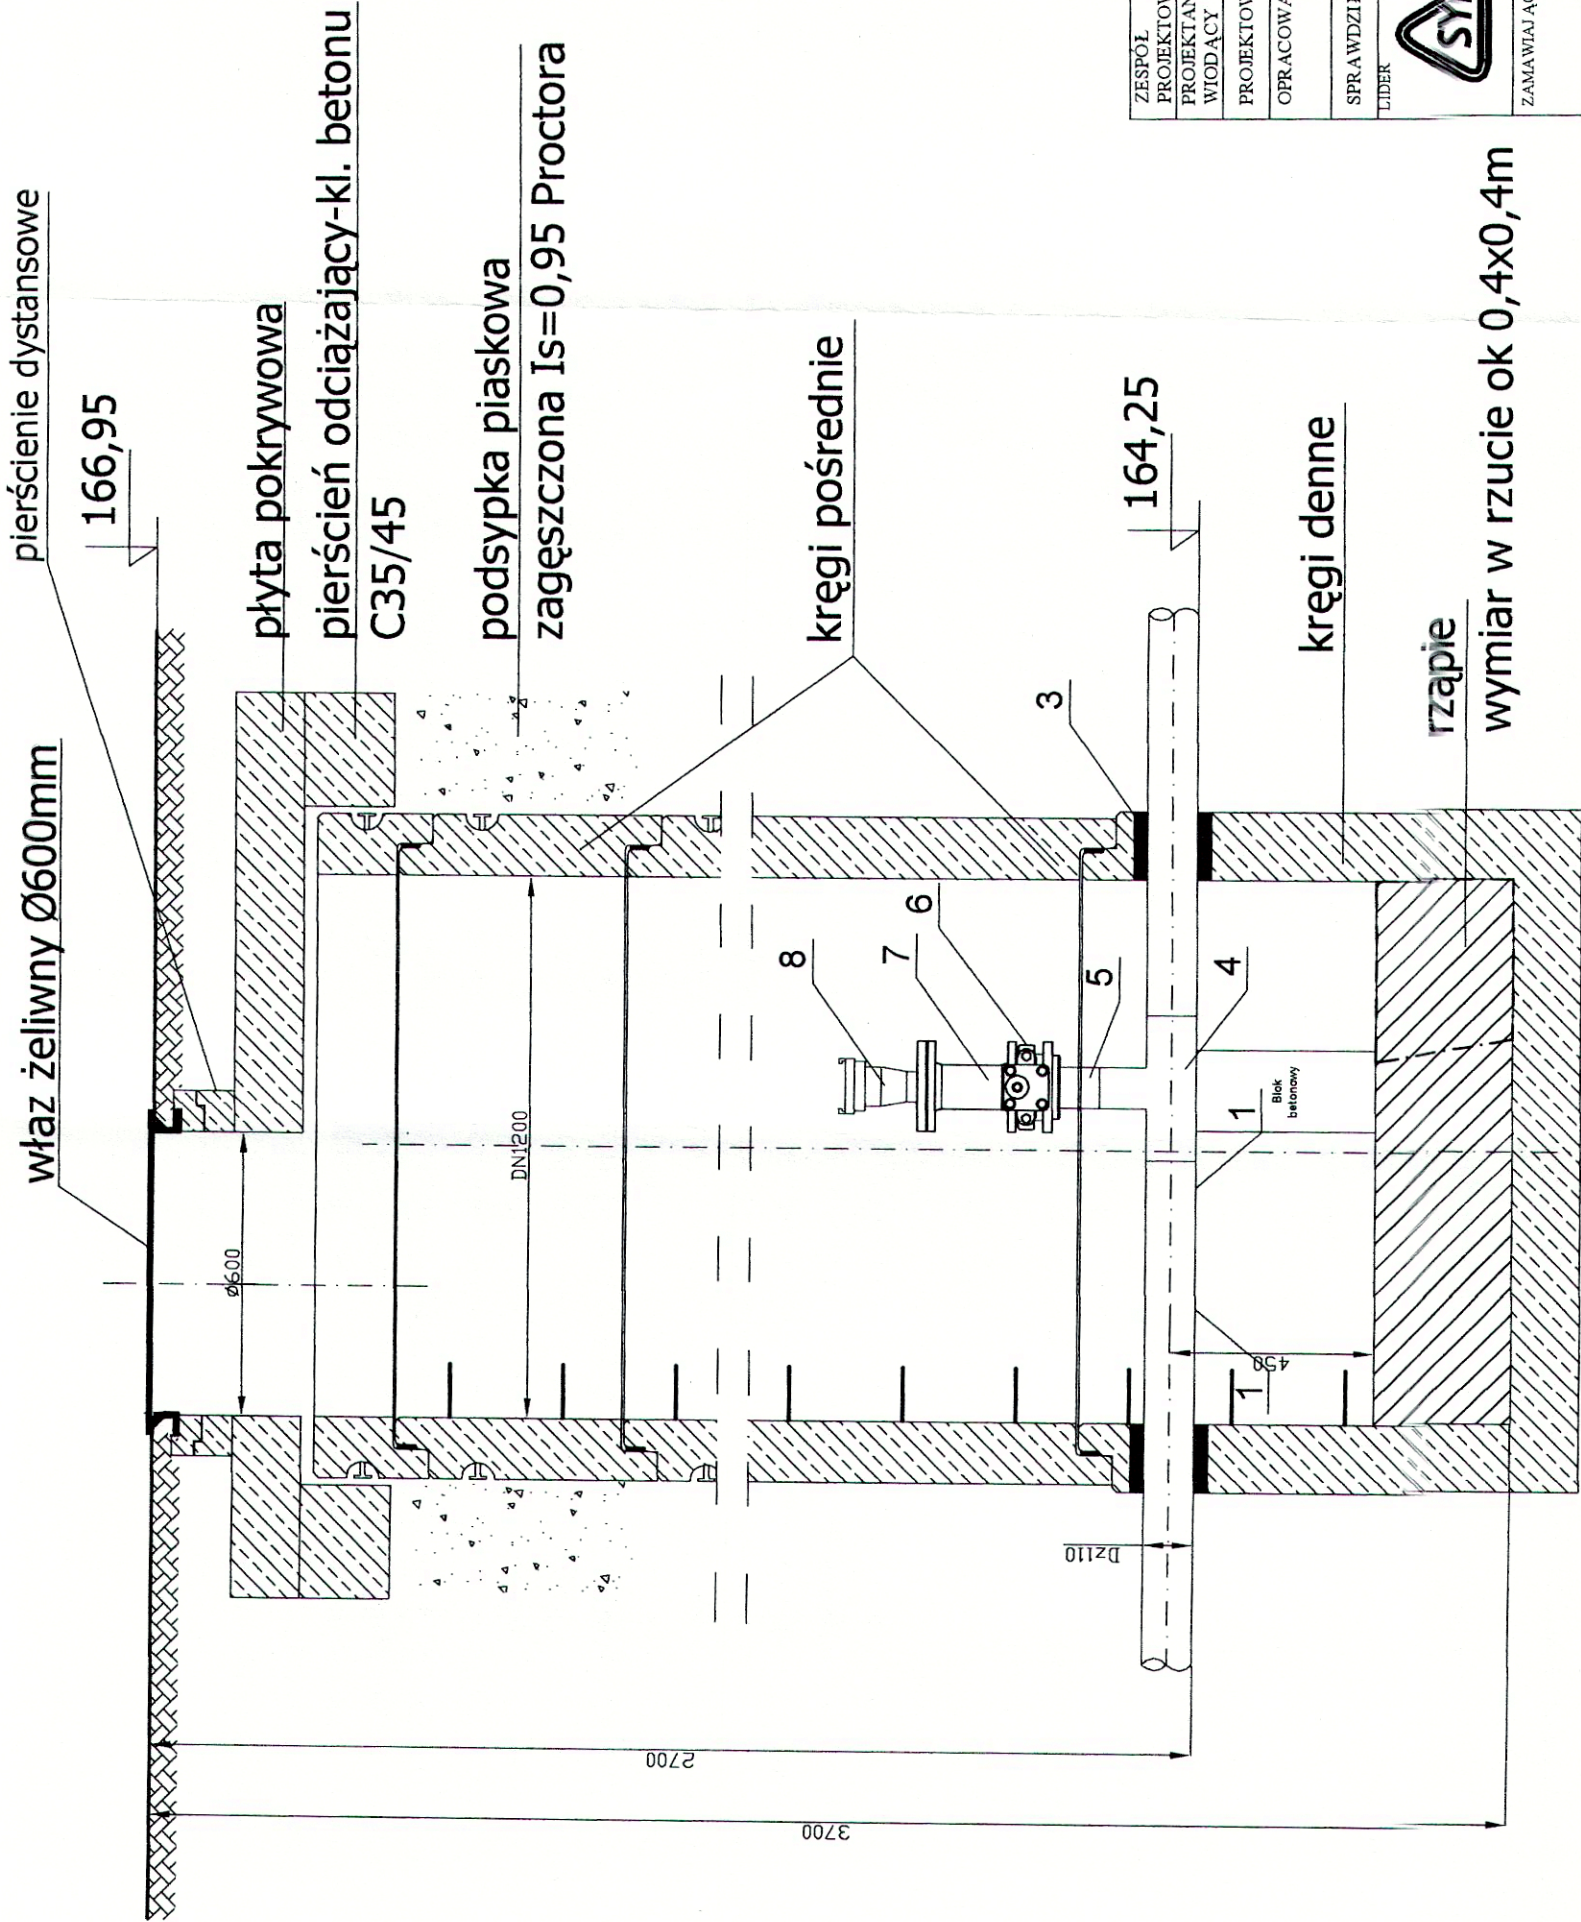

ŁÓDZKI URZĄD WOJEWÓDZKI W ŁÓDZI
WYDZIAŁ INFRASTRUKTURY
ARCHITEKTONICZNO-BUDOWLANEJ
90-386 Łódź, ul. Piotrkowska 104
tel. 42 664 16 49

1. Tuleja kołnierзова PE + kołnier stalowy Dn100
3. Przejście szczelne dla rury PE Dn100
4. Trójnik red. PE Dn100/Dn80
5. Tuleja kołnierзова PE + kołnier stalowy Dn80
6. Zasuwa nożowa Dn80
7. Złączka dwukołnierзова Dn80, L=200mm
8. Szybkołączze strażackie Ø75 z koł. stal Dn80

ZESPÓŁ PROJEKTOWY	IMIE I NAZWISKO	NR UPRAWNIENIA	DATA	PODPIS
PROJEKTANT WIODĄCY	mgr inż. Katarzyna Gumola	SLK/0392/PWOS/04	marzec 2013	
PROJEKTOWAŁ	mgr inż. Kazimierz Gajda	SLK/3076/PWOS/10	marzec 2013	
OPRACOWAŁ	Bożena Tomczuk	-	marzec 2013	
SPRAWDZIŁ	mgr inż. Iwona Wadowska	SLK/2801/PWOS/09	marzec 2013	
LIDER	SYNKRET S.A. ul. Szyby Rycerskie 22k ul. - 909 Bytom tel : 32 388 61 40 fax : 32 388 61 31	PARTNER		
ZAMAWIAJĄCY	ZAKŁAD GOSPODARKI WODNO-KANALIZACYJNEJ W TOMASZOWIE MAZOWIECKIM SPÓŁKA Z O.O. ul. Kępy 19, 97-200 Tomaszów Mazowiecki			
INWESTYCJA	SYNKRET S.A. ul. Szyby Rycerskie 22k ul. - 909 Bytom tel : 32 388 61 40 fax : 32 388 61 31			
OBIEKT	BUDOWA SIECI KANALIZACJI SANITARNEJ W REJONIE ULIC BIAŁOBRZESKIEJ, RADOMSKIEJ W PASIE DROGOWYM DROGI WOJEWÓDZKIEJ NR 713			
STADIUM	ETAP II - PROJEKT BUDOWLANY			
NAZWA RYSUNKU	STUDNIA ODWADNIAJĄCA Ø1200mm			
NR RYSUNKU	5.2			
SKALA RYSUNKU	-			