

PKP S.A.
Oddział Gospodarowania Nieruchomościami
w Warszawie
01-246 Warszawa, ul. Armatnia 14


UZGADNIAM
Mapę / Projekt
Zgodnie z zał. pismem
Nr. 13.1.1.04.1. z dnia 18.09.2012 r.

GŁÓWNY SPECJALISTA
Jan Kwieciński

ŁÓDZKI URZĄD WOJEWÓDZKI W ŁÓDZI
WYDZIAŁ INFRASTRUKTURY
ARCHITEKTOWNICZNO-BUDOWLANEJ
90-926 Łódź, ul. Piotrkowska 104
tel. 42 664 16 49

OZNACZENIA:

- zakres opracowania
- granica obszaru PKP
- projektowana kanalizacja sanitarna
- projektowany rurociąg tłoczny
- projektowana kanalizacja w ul. Radomskiej
- i ul. Opoczyńskiej - wg odrębnego opracowania firmy WYG

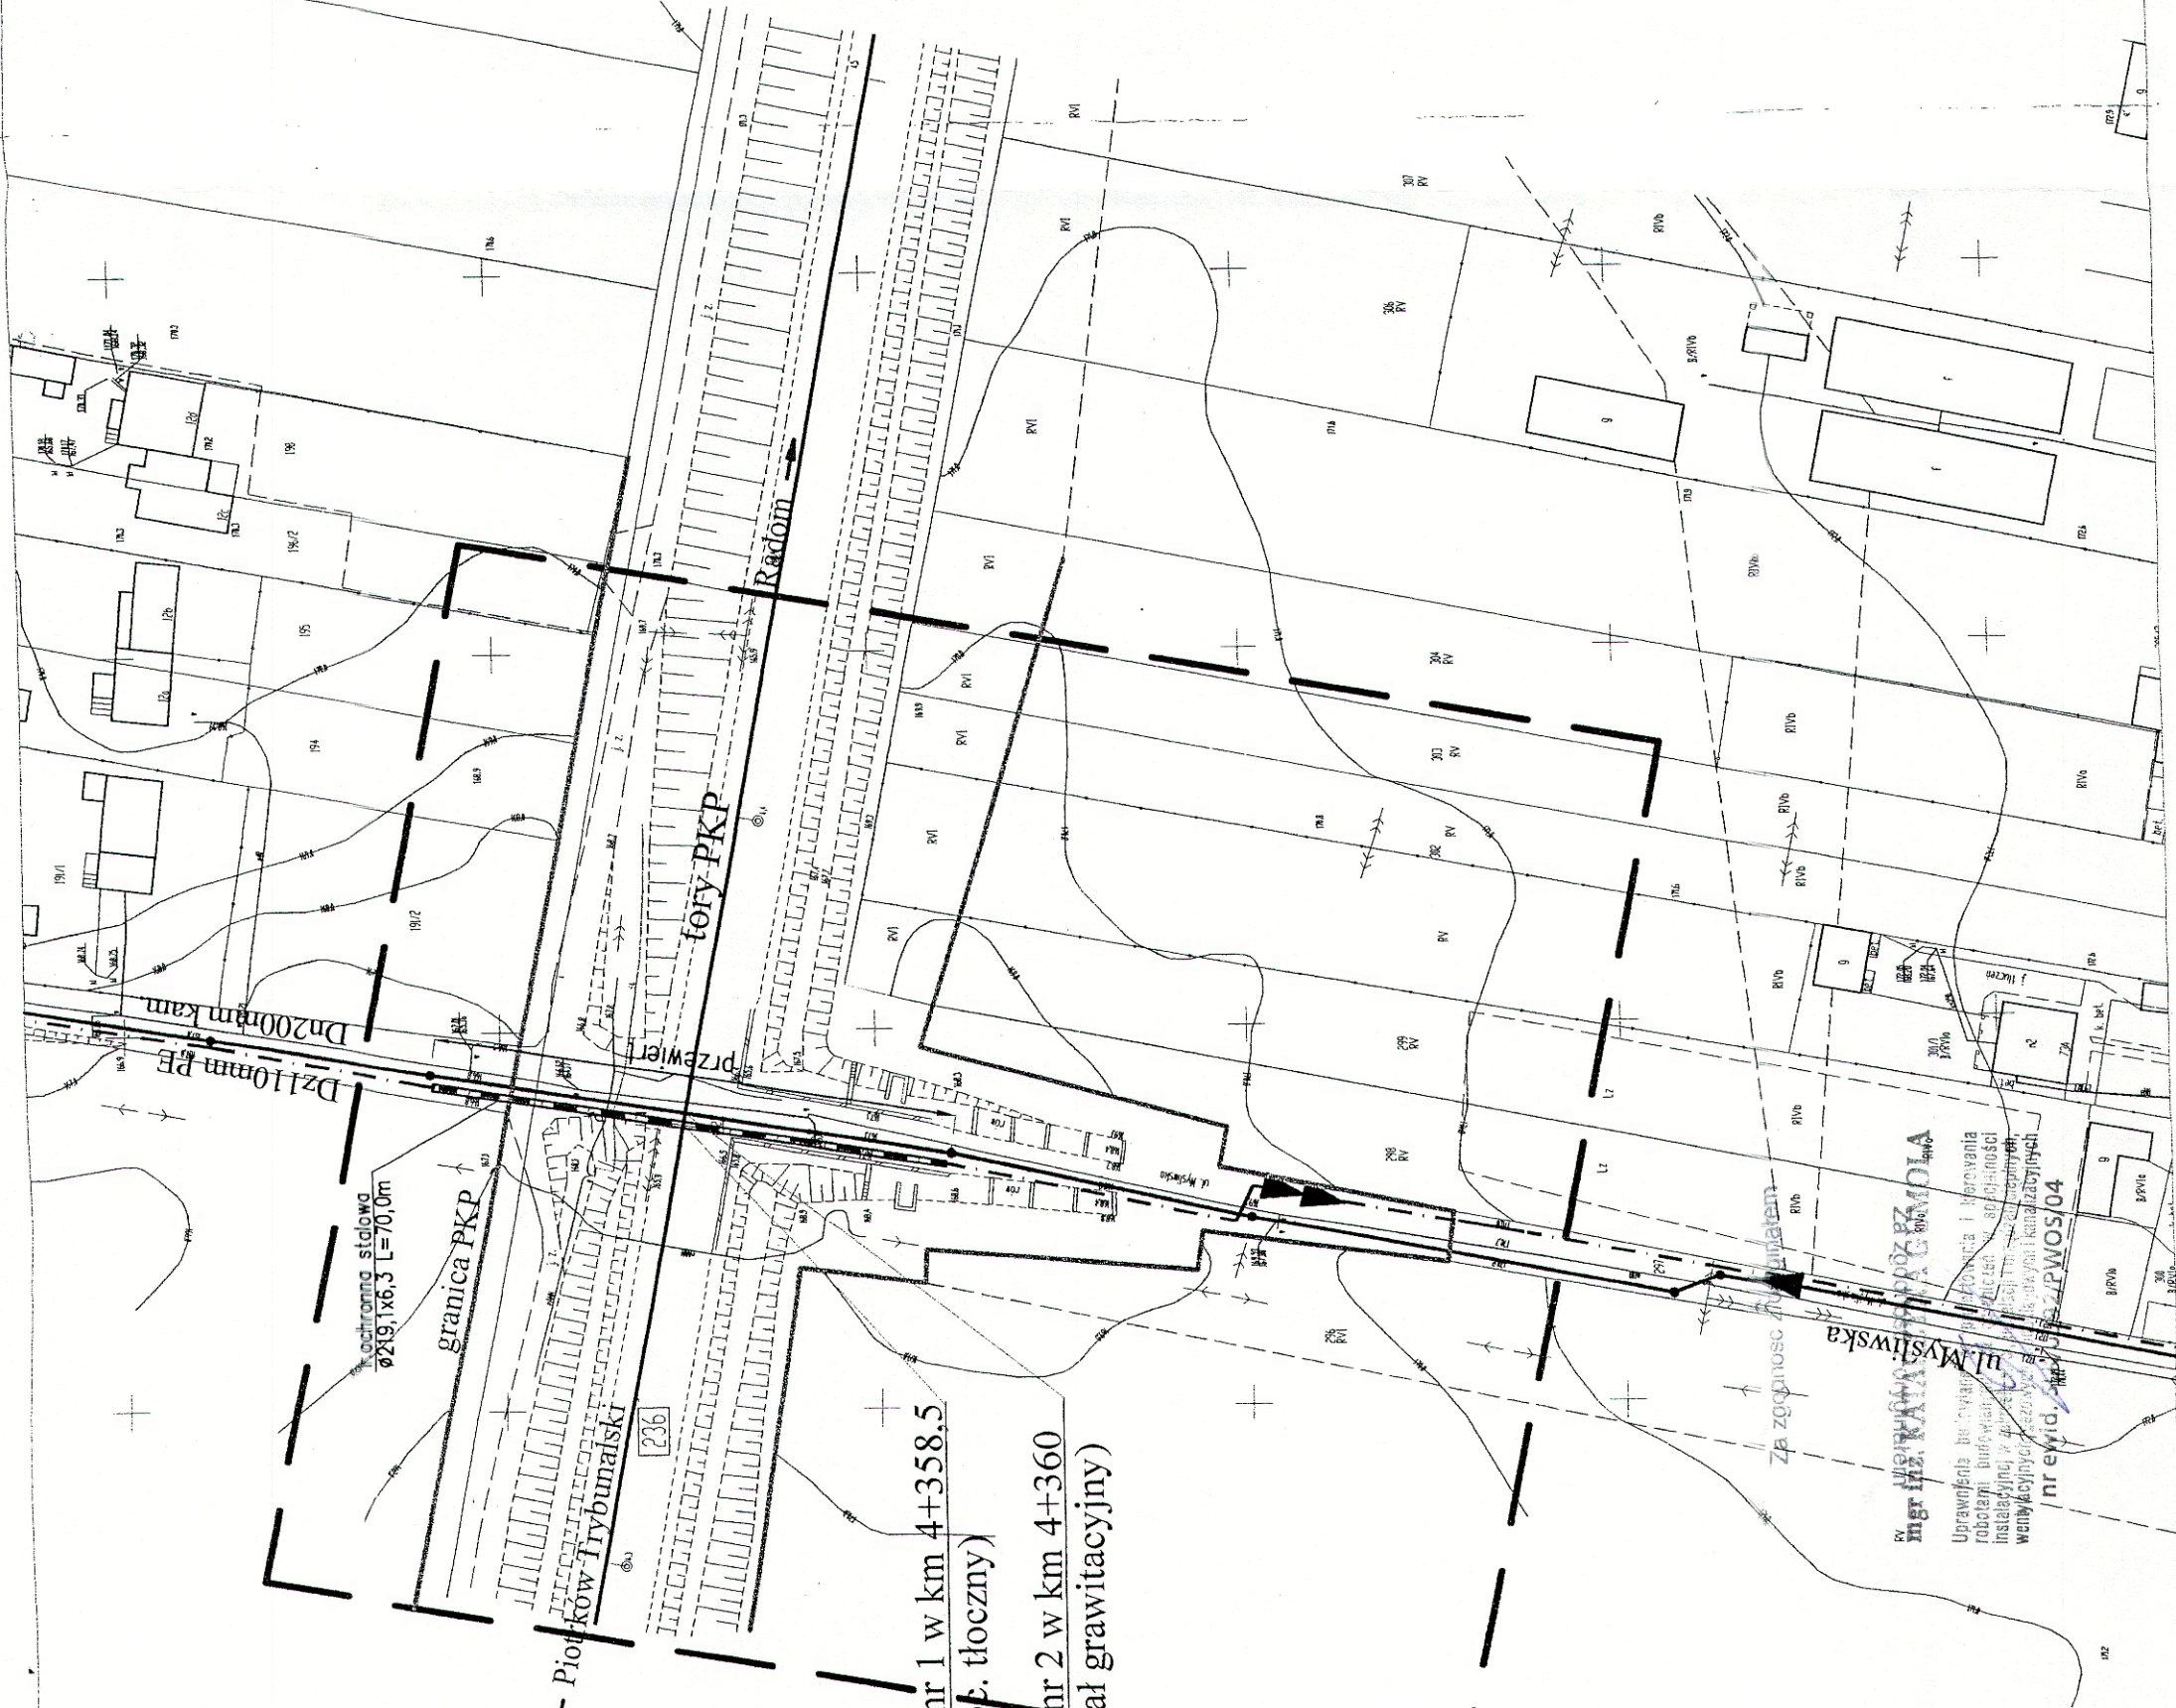

ZESPÓŁ AUTORSKI	IMIĘ I NAZWISKO	NR UPRAWNIEN	DATA	PODPIS
PROJEKTANT	mgr inż. Katarzyna Gumola	SLK/0392/PWOS/04	czerwiec 2012	
WIODĄCY	mgr inż. Kazimierz Gajda	SLK/3078/PWOS/10	czerwiec 2012	
PROJEKTOWAŁ	mgr inż. Monika Bogunia	SLK/3074/PWOS/10	czerwiec 2012	
SPRAWDZIŁ				
LIDER				
FIRMA INŻYNIERSKA ALL-PRO				
ALL-PRO Spółka z o.o. ul. Komorowska 72 43-300 Bielsko - Biala tel/fax: 33 812 27 47				
PARTNER				
SYNKRET S.A. ul. Szyby Ryckie 22k 41-809 Bytom tel: 32 388 61 40 fax: 32 388 61 31				
ZAKŁAD GOSPODARKI WODNO-KANALIZACYJNEJ W TOMASZOWIE MAZOWIECKIM SPÓŁKA Z O.O. ul. Kępy 19, 97-200 Tomaszów Mazowiecki				
INWESTYCJA				
Projektowanie i budowa kanalizacji sanitarnej dla zadania 7 - objętych projektem pt. "Modernizacja oczyszczalni ścieków i skanalizowanie części aglomeracji Tomaszowa Mazowieckiego".				
STADIUM	ETAP II - PROJEKT BUDOWLANY			
NAZWA RYSUNKU	PROJEKT ZAGOSPODAROWANIA TERENU - cz.2			
SKALA	1:1000			
NR RYSUNKU	2.2			