


ŁÓDZKI URZĄD WOJEWÓDZKI W ŁÓDZI  
WYDZIAŁ INFRASTRUKTURY  
ODDZIAŁ ADMINISTRACJI  
ARCHITEKTONICZNO-BUDOWLANEJ  
90-926 Łódź, ul. Piotrkowska 104  
tel. 42 664 16 49

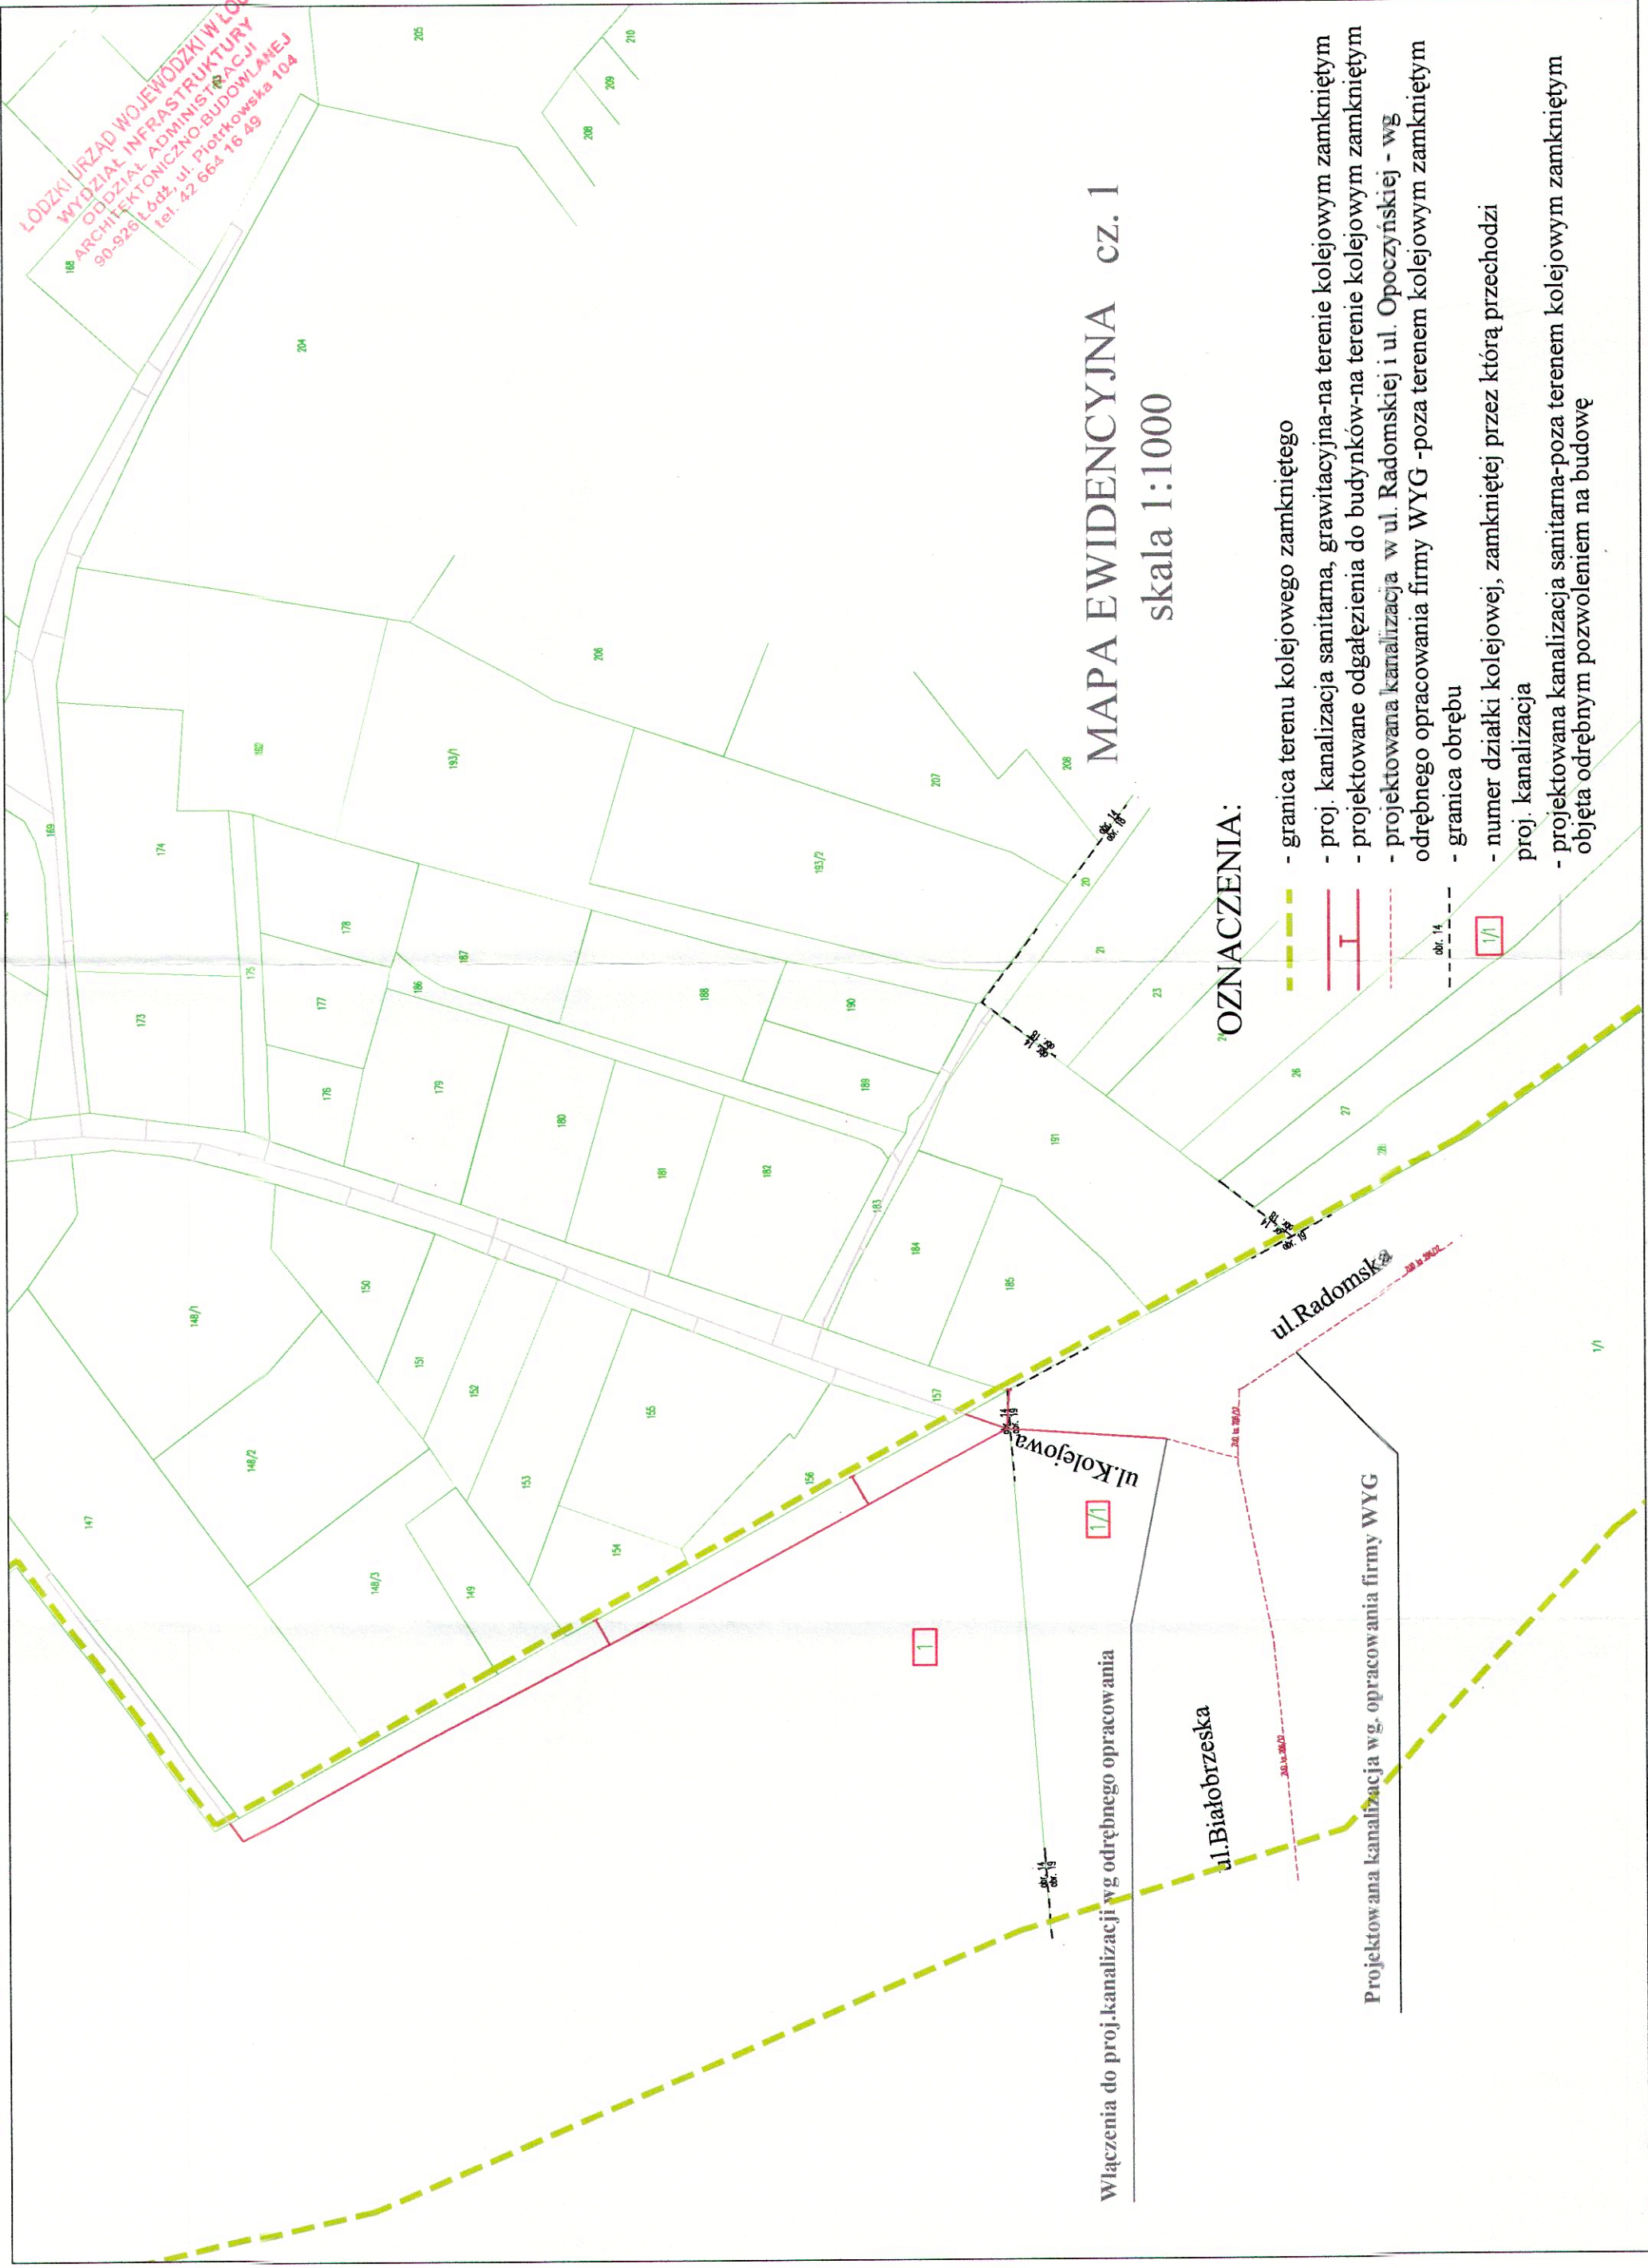

MAPA EWIDENCYJNA cz. 1  
skala 1:1000

OZNACZENIA:

- granica terenu kolejowego zamkniętego
- proj. kanalizacja sanitarna, grawitacyjna-na terenie kolejowym zamkniętym
- projektowane odgałęzienia do budynków-na terenie kolejowym zamkniętym
- projektowana kanalizacja w ul. Radomskiej i ul. Opoczyńskiej - wg odrębnego opracowania firmy WYG -poza terenem kolejowym zamkniętym
- granica obrębu
- numer działki kolejowej, zamkniętej przez którą przechodzi proj. kanalizacja
- projektowana kanalizacja sanitarna-poz terenem kolejowym zamkniętym objęta odrębnym pozwoleniem na budowę

Włączenia do proj. kanalizacji wg odrębnego opracowania

Projektowana kanalizacja wg. opracowania firmy WYG

ul. Białobrzeska

ul. Radomska