


Projekt zagospodarowania terenu rys. 2.2

projektowana kanalizacja
wg. odrębnego pozwolenia na budowę

ul. Mysłowska – droga gruntowa

projektowana kanalizacja
wg. odrębnego pozwolenia na budowę

proj. kanalizacja sanitarna na terenach PKP

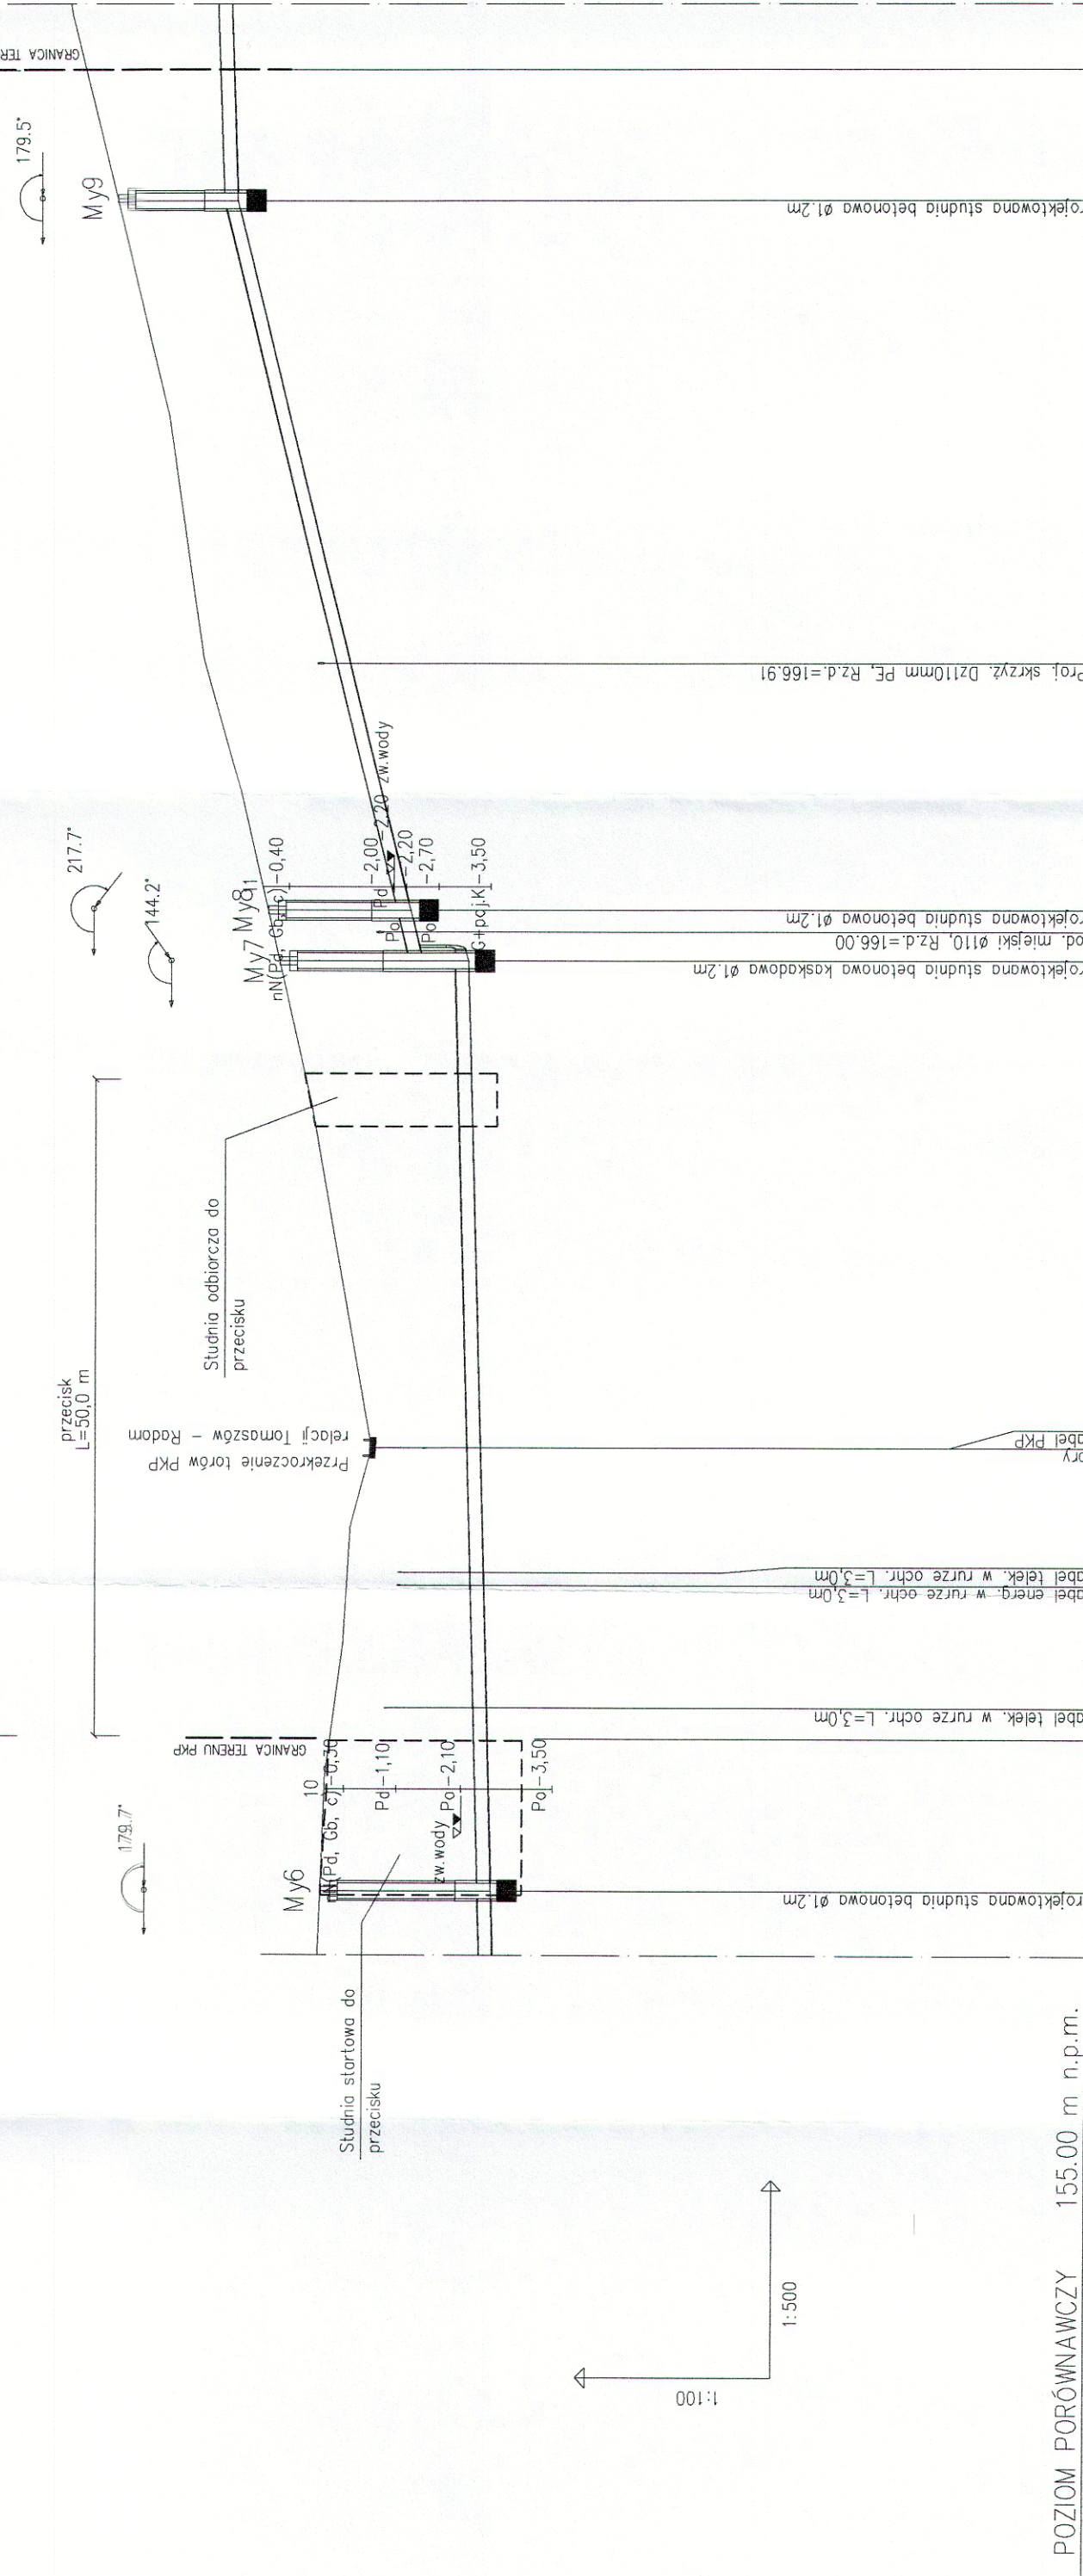

POZIOM PORÓWNAWCZY	155.00 m n.p.m.
RZĘDNA TERENU ISTN.	
RZĘDNA DNA KANAŁU	
ZAGŁĘBIENIE DNA KANAŁU	
SPADKI, DŁUGOŚCI	
ŚREDNICA, MATERIAŁ	
ODLEGŁOŚCI	
HEKTOMETRY	

ZESPÓŁ PROJEKTOWY PROJEKTANT WIODĄCY	IMIĘ I NAZWISKO mgr inż. Katarzyna Gumola	NR UPRAWNIENI	DATA	PODPIS
PROJEKTOWAŁ	mgr inż. Kazimierz Ojda	SLK/3076/PWOS/10	luty 2013	
OPRACOWAŁ	Bożena Tomczak	-	luty 2013	
SPRAWDZIŁ	mgr inż. Iwona Wadowska	SLK/2801/POOS/09	luty 2013	
LIDER	SYNKRET S.A. ul. Szuby Ryckie 22k 41 - 909 Bytom tel : 32 388 61 40 fax : 32 388 61 31	PARTNER		
ZAMAWIAJĄCY	SYNKRET S.A. ul. Kępy 19, 97-200 Tomaszów Mazowiecki			
INWESTYCJA	ZAKŁAD GOSPODARKI WODNO-KANALIZACYJNEJ W TOMASZOWIE MAZOWIECKIM SP.ÓŁKA Z O.O. ul. Kępy 19, 97-200 Tomaszów Mazowiecki			
OBIEKT	Projektowanie i budowa kanalizacji sanitarnej dla zadania 7 ^o objętego Projektem pt. „Modernizacja oczyszczalni ścieków i skanalizowanie części aglomeracji Tomaszowa Mazowieckiego” współfinansowanego ze środków Unii Europejskiej - Program Operacyjny Infrastruktura i Środowisko 2007-2013 pod numerem CC12007PL161PO002.			
STADIUM	Tereny PKP - budowa kanalizacji sanitarnej w rejonie ul. Kolejowej (prowadzenie wzdłuż torów) oraz w ul. Mysłowskiej (przekroczenie torów)			
NAZWA RYSUNKU	ETAP II - PROJEKT BUDOWLANY			
SKALA RYSUNKU	PROFIL PODŁUŻNY KANAŁU "My" - ul. Mysłowska			

ŁÓDZKI URZĄD WOJEWÓDZKI W ŁÓDZI
WYDZIAŁ INFRASTRUKTURY
ODDZIAŁ ADMINISTRACJI
ARCHITEKTONICZNO-BUDOWLANEJ
90-925 Łódź, ul. Piotrkowska 104
tel. 42 664 16 49