



PRZEKRÓJ PODŁUŻNY

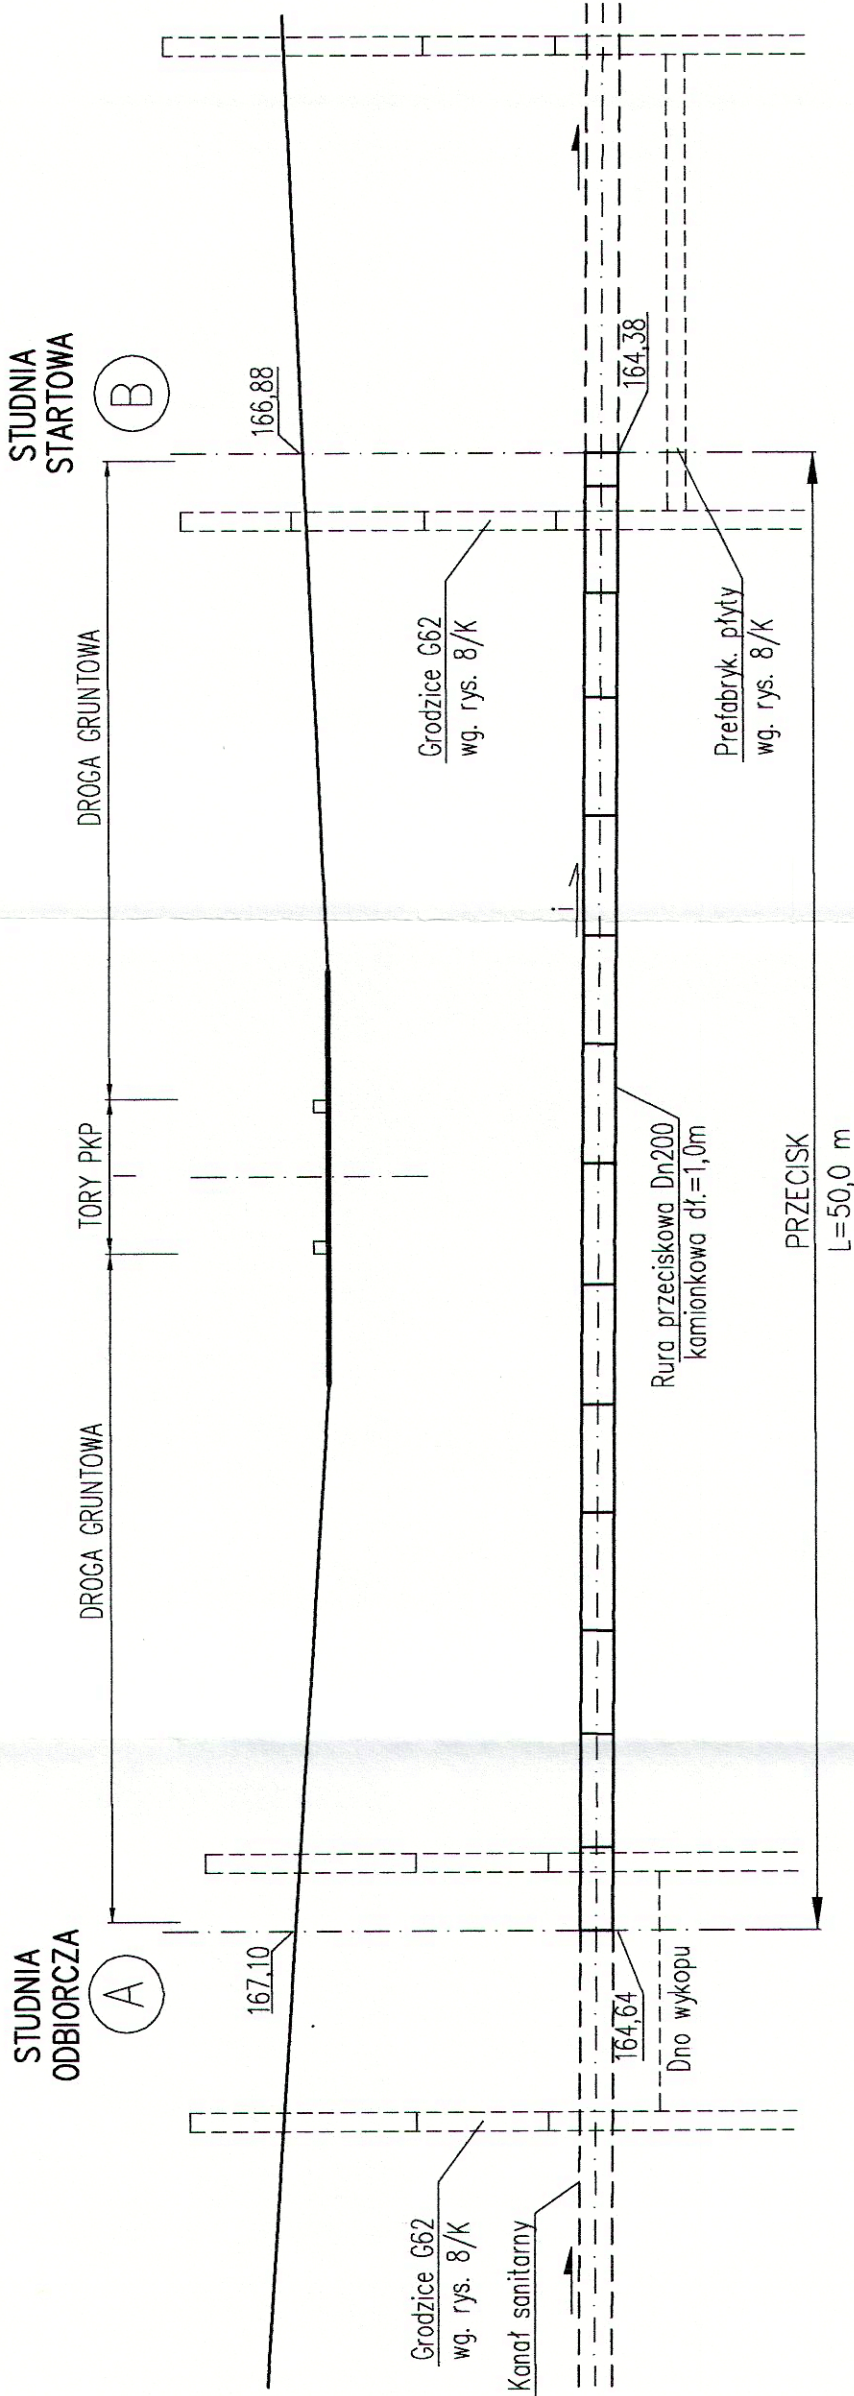

LÓDZKI URZĄD WOJEWÓDZKI W ŁÓDZI
WYDZIAŁ INFRASTRUKTURY
ODDZIAŁ ADMINISTRACJI
ARCHITEKTONICZNO-BUDOWLANEJ
90-925 Łódź, ul. Piotrkowska 104
tel.: 42 664 18 49

ZESPÓŁ PROJEKTOWY	IMIĘ I NAZWISKO	NR UPRAWNIENI	DATA	PODPIS
PROJEKTANT WIODĄCY	mgr inż. Katarzyna Gumola	SLK/0392/PWOS/04	lutu 2013	
PROJEKTOWAŁ	mgr inż. Kazimierz Gajda	SLK/3076/PWOS/10	lutu 2013	
OPRACOWAŁ	Bożena Tomczuk	-	lutu 2013	
SPRAWDZIŁ	mgr inż. Iwona Wadowska	SLK/2801/POOS/09	lutu 2013	
LIDER	PARTNER			
 SYNKRET S.A. ul. Szyby Rycerskie 22k 41 - 909 Bytom tel: 32 388 61 40 fax: 32 388 61 31		FIRMA INŻYNIERSKA ALL-PRO Spółka z o.o. ul. Komorowska 72 43 - 300 Bielsko - Biała tel/fax: 33 812 27 47		
ZAMAWIAJĄCY	ZAKŁAD GOSPODARKI WODNO-KANALIZACYJNEJ W TOMASZOWIE MAZOWIECKIM SP.ÓŁKA Z O.O. ul. Kępy 19, 97-200 Tomaszów Mazowiecki			
INWESTYCJA	Projektowanie i budowa kanalizacji sanitarnej dla zadania 7" objętego Projektem pt. „Modernizacja oczyszczalni ścieków i skanalizowanie części aglomeracji Tomaszowa Mazowieckiego” współfinansowanego ze środków Unii Europejskiej - Program Operacyjny Infrastruktura i Środowisko 2007-2013 pod numerem CCI2007PL161PO002.			
OBIEKT	Tereny PKP - budowa kanalizacji sanitarnej w rejonie ul. Kolejowej (prowadzenie wzdłuż torów)			
STADIUM	oraz w ul. Myśliwskiej (przekroczenie torów)			
ETAP II - PROJEKT BUDOWLANY				
NAZWA RYSUNKU	PRZEWIERT RURAMI KAMIONKOWYMI POD TORAMI PKP - ul. Myśliwska - schemat			NR RYSUNKU 7
				SKALA RYSUNKU -