


OZNACZENIA:

- projektowana kanalizacja sanitarna
- - - projektowany rurociąg tłoczny
- P1, P2, P3, P4 projektowane tłocznie
- \_\_\_\_\_ projektowana kanalizacja w ul. Radomskiej i ul. Opoczyńskiej - wg odrębnego opracowania firmy WYG

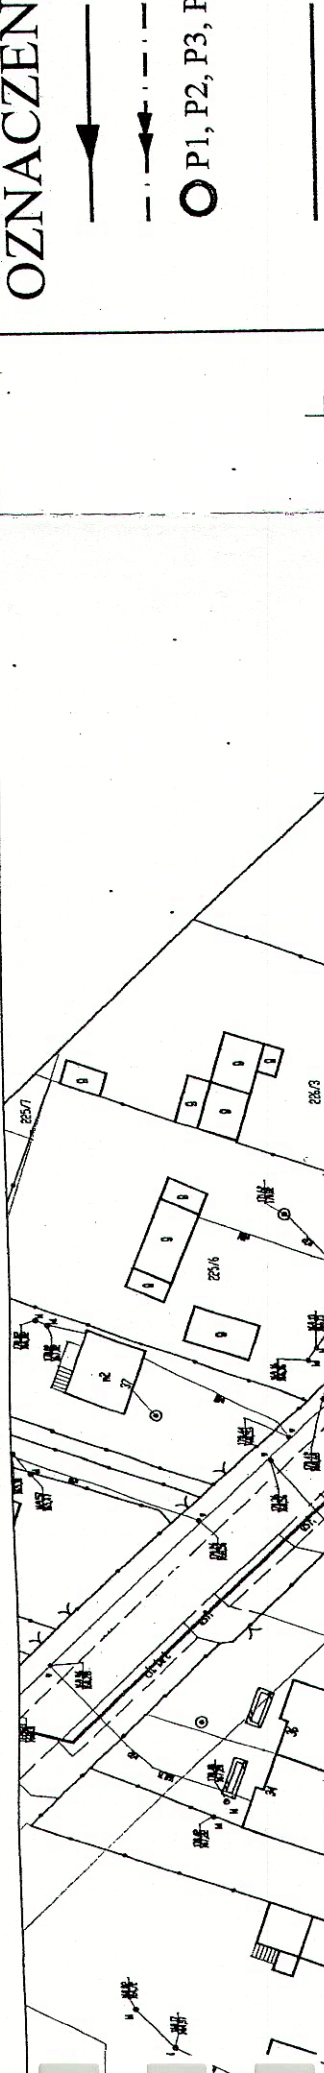

Włączenia do proj. kanalizacji wg odrębnego opracowania

Uzgodniono w zakresie robót związanych z lokalizacją i wykonaniem kanalizacji sanitarnej w ul. Łożyńskiej, ul. Opoczyńskiej, ul. Witosa, ul. Radomskiej i ul. Opoczyńskiej - wg odrębnego opracowania firmy WYG na podstawie Decyzji Zarządu Województwa Łódzkiego nr 7.12 z dnia 23.06.2012 r.

Wydział Dróg  
REFERENT

mgr Dariusz Jasieczek

Za zgodność z oryginałem

mgr inż. KATARZYNA GUMOLA

Uprawnienia do projektowania i kierowania robotami budowlanymi w specjalności instalacyjnej w zakresie sieci, instalacji i urządzeń elektrycznych, gazowych, wodociagowych i kanalizacyjnych nr ewid. SLK/0392/PWOS/04

ZESPÓŁ AUTORSKI	IMIĘ NAZWISKO	NR UPRAWNIEN	DATA	PODPIS
OPRACOWAŁ	mgr inż. Kazimierz Gajda	SLK/3076/PWOS/10	maj 2012	Bjo
OPRACOWAŁ	mgr inż. Monika Bogunia	SLK/3074/PWOS/10	maj 2012	Bogunia
OPRACOWAŁ	Bożena Tomczuk	---	maj 2012	---
OPRACOWAŁ	mgr inż. Magdalena Chwałek	---	maj 2012	---

**SYNKRET S.A.**  
ul. Szyby Rycerskie 22k  
41-909 Bytom  
tel : 32 388 61 40  
fax : 32 388 61 31

**ALL-PRO**  
FIRMA INŻYNIERSKA  
ALL-PRO Spółka z o.o.  
ul. Komorowicka 72  
43-300 Bieleńsko - Biała  
tel/fax : 33 812 27 47

ZAKŁAD GOSPODARKI WODNO-KANALIZACYJNEJ  
W TOMASZOWIE MAZOWIECKIM SPÓŁKA Z O.O.  
ul. Kępy 19, 97-200 Tomaszów Mazowiecki

INWESTYCJA  
Projektowanie i budowa kanalizacji sanitarnej dla zadania 7 - objętych projektem pt. "Modernizacja oczyszczalni ścieków i skanalizowanie części aglomeracji Tomaszowa Mazowieckiego".

STADIUM	PROJEKT BUDOWLANO-WYKONAWCZY	SKALA	1:1000
NAZWA RYSUNKU	PROJEKT ZAGOSPODAROWANIA TERENU	NR RYSUNKU	2.4