


STUDNIA Z ZASUWĄ ODCINAJACĄ - Sz2

PRZĘKRÓJ

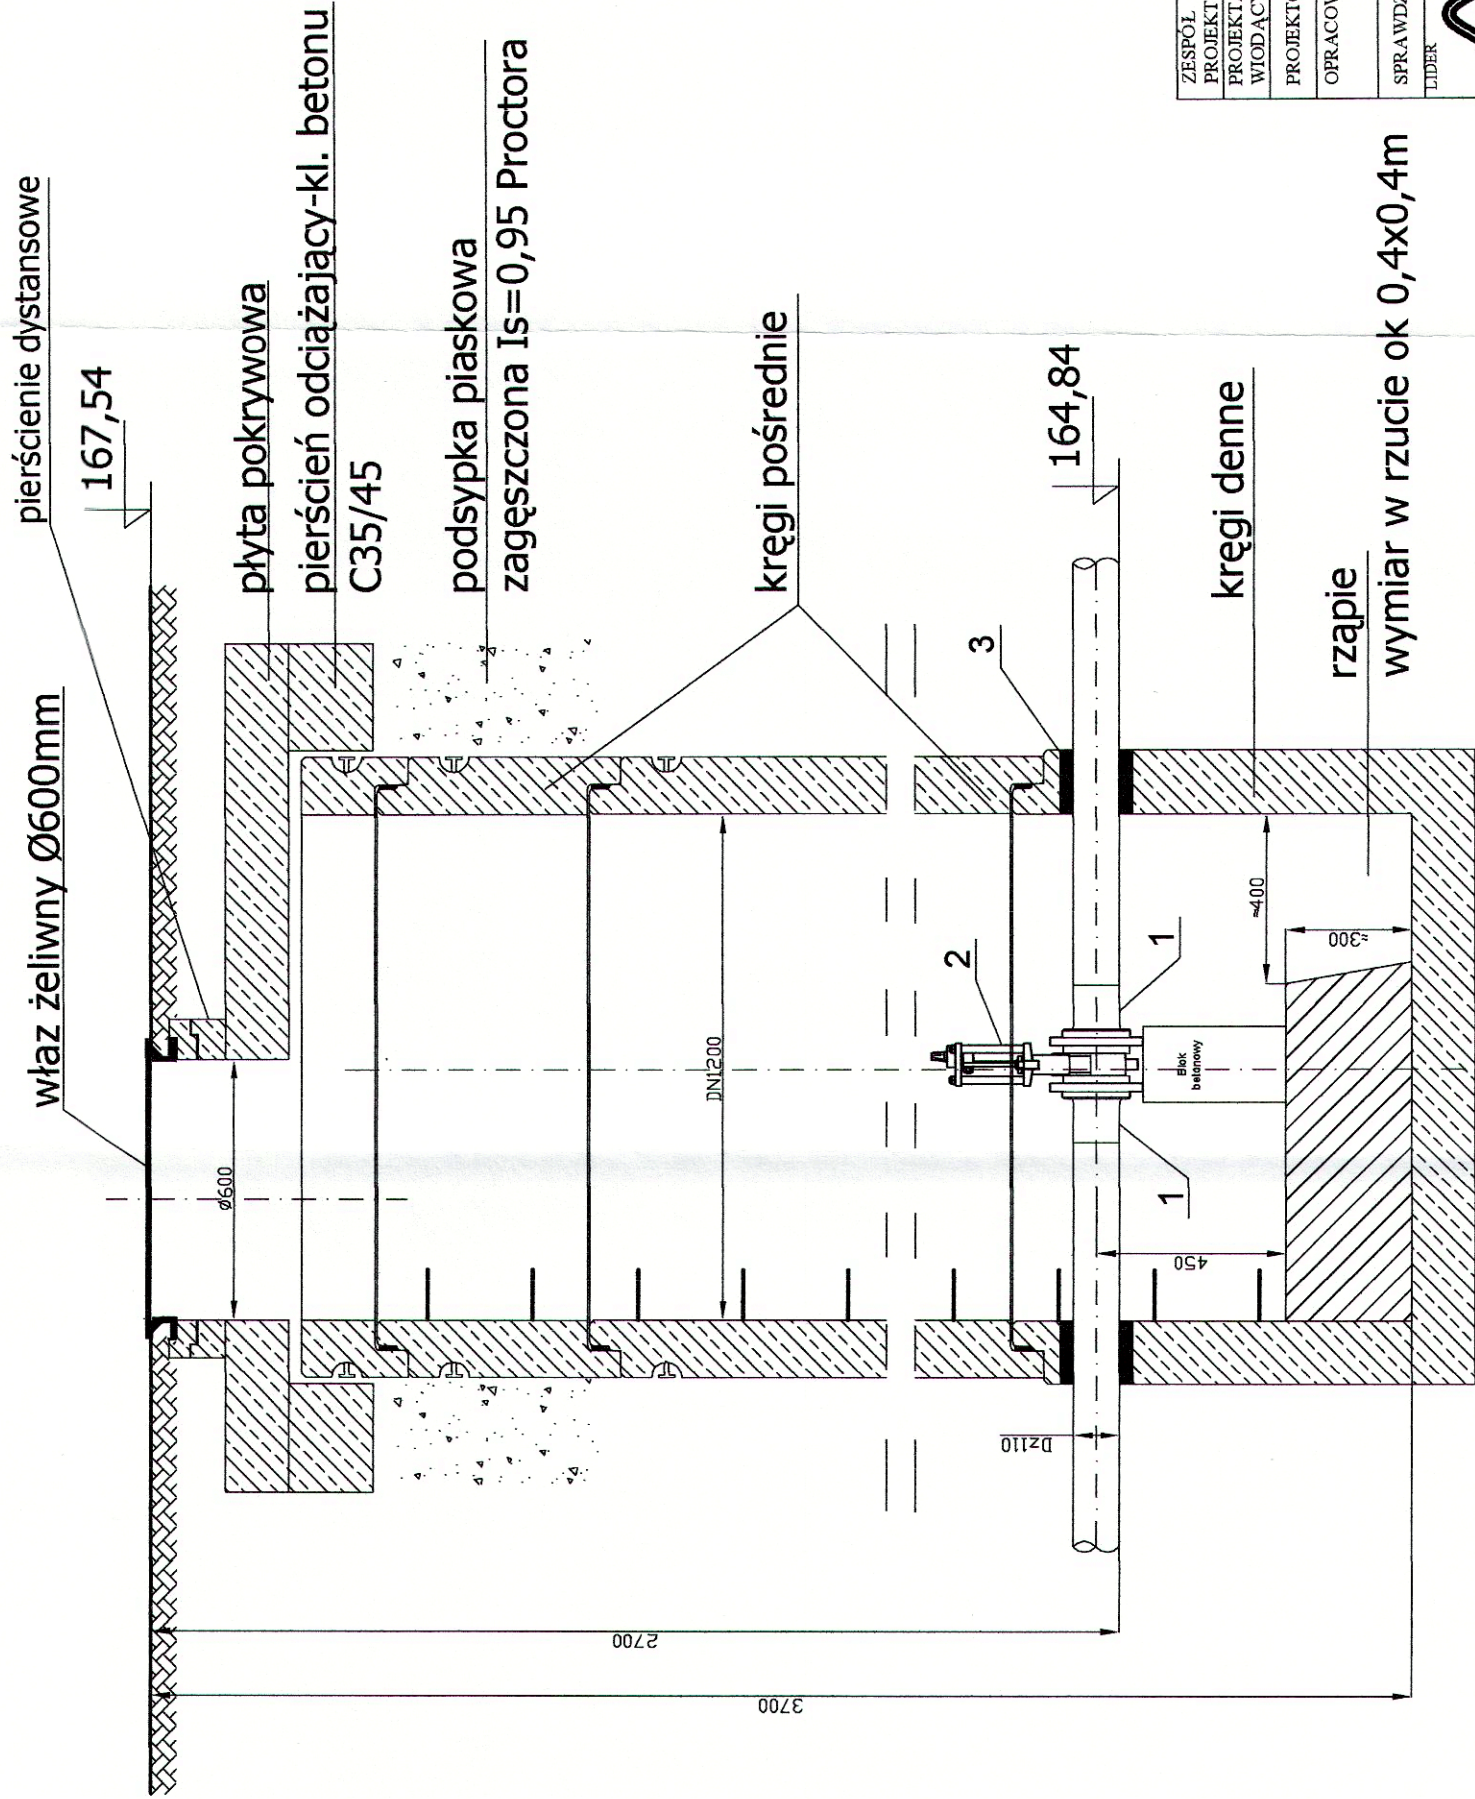

- 1. Tuleja kołnierзова PE + kołnierz stalowy Dn100
- 2. Zasuwа nożowa Dn100
- 3. Przejęcie szczelne dla rury PE Dn100

ZESPÓŁ PROJEKTOWY	IMPIĘ I NAZWISKO	NR UPRAWNIENI	DATA	PODPIS
PROJEKTANT WIODĄCY	mgr inż. Katarzyna Gumola	SLK/0392/PWOS/04	luty 2013	
PROJEKTOWAŁ	mgr inż. Kazimierz Gajda	SLK/3076/PWOS/10	luty 2013	
OPRACOWAŁ	Bożena Tomczuk	-	luty 2013	
SPRAWDZIŁ	mgr inż. Iwona Wadowska	SLK/2801/POOS/09	luty 2013	
LIDER	SYNKRET S.A. ul. Szyby Rycerskie 22k 411-909 Bytom tel : 32 388 61 40 fax : 32 388 61 31	PARTNER		
ZAMAWIAJĄCY	ZAKŁAD GOSPODARKI WODNO-KANALIZACYJNEJ W TOMASZOWIE MAZOWIECKIM SPÓŁKA Z O.O. ul. Kępy 19, 97-200 Tomaszów Mazowiecki			
INWESTYCJA	Projektowanie i budowa kanalizacji sanitarnej dla zadania 7" objętego Projektem pt. "Modernizacja oczyszczalni ścieków i skanalizowanie części aglomeracji Tomaszowa Mazowieckiego" współfinansowanego ze środków Unii Europejskiej - Program Operacyjny Infrastruktura i Środowisko 2007-2013 pod numerem CC2007PL161PO002.			
OBIEKT	Tereny PKP - budowa kanalizacji sanitarnej w rejonie ul. Kolejowej (prowadzenie wzdłuż torów) oraz w ul. Myśliwskiej (przekroczenie torów)			
STADIUM	ETAP II - PROJEKT BUDOWLANY			
NAZWA RYSUNKU	STUDNIA Ø1200mm Z ZASUWĄ ODCINAJACĄ - Sz2			
NR RYSUNKU	SKALA RYSUNKU			
	5.3			