


ZABEZPIECZENIE WYKOPU

RZUT
skala 1:50

STACJA I M. WILKOWE
WYDZIAŁ Język i Polonica
97-200 Tomaszów Maz.
ul. Św. Antoniego 41

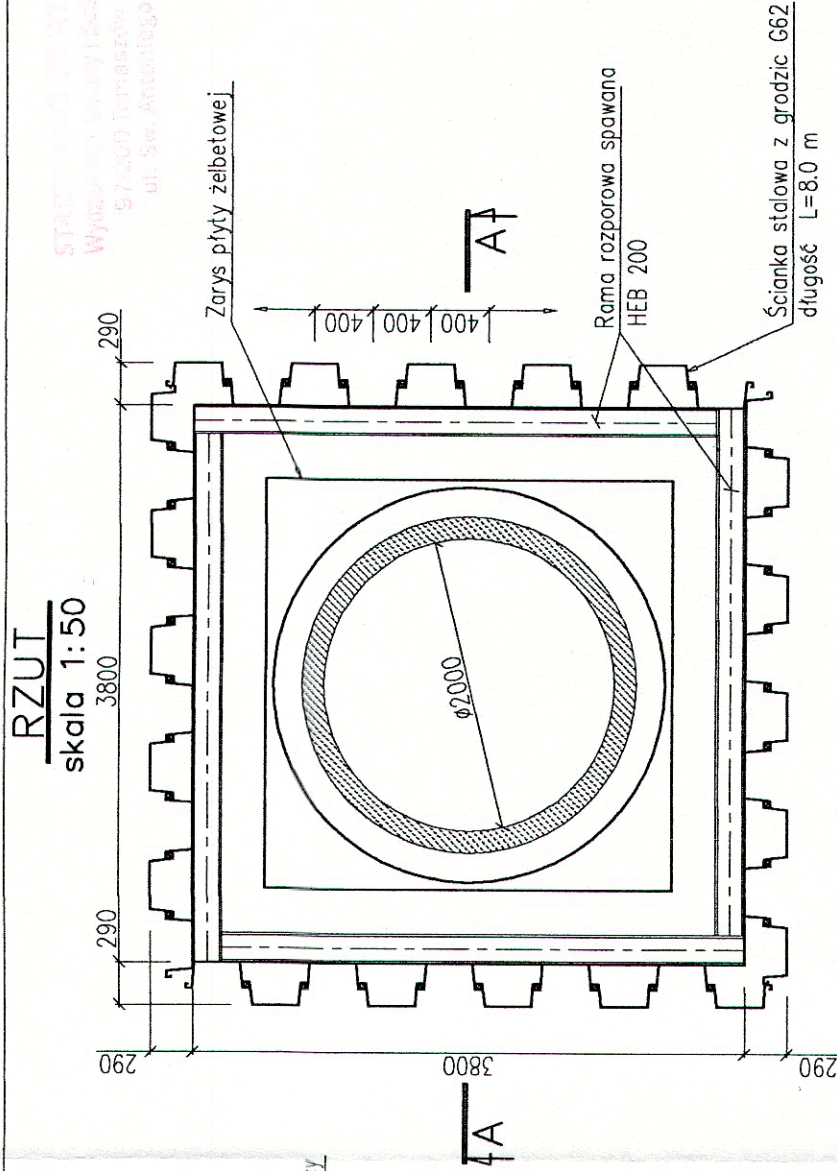





GRODZICE G62 (stal S235):
 długość $l=8.0$ m 40szt. $\times 8.0$ m $\times 62\text{kg/m} = 19840\text{kg}$

HEB 200 (stal S235):
 długość $l=3.60$ m 4szt. $\times 3.60$ m $\times 61.3\text{kg/m} = 883\text{kg}$

1. Rzędne posadowienia pompowni ustalić zgodnie z rysunkami technologicznymi.
2. Po zakończeniu robót montażowych zbiornik pompowni obsypać gruntem niespoistym (piaskiem) zagęszczanym warstwami wg wytycznych dostawcy zbiornika.
3. Obudowę wykopu zdemontować po obsypaniu zbiornika pompowni.
4. Zbiornik pompowni jest pokazany poglądowo. Dokładne dane techniczne zbiornika, usytuowanie otworów, włączów, elementów wnętrza zbiornika, grubości ścian, dna, płyty pokrywowej, pokrywę wjazdu i inne szczegóły techniczne dostawca jest zobowiązany dostosować do wytycznych technologicznych i obciążeń wynikających z lokalizacji pompowni.

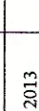40cm	Płyta fundamentowa żelbetowa
	1x papa na lepiku na zimno lub termozgrzewalna
10cm	Chudy beton C8/10
90	Grunt rodzimy

ZESPÓŁ PROJEKTOWY PROJEKTANT WIODĄCY	IMIĘ I NAZWISKO	NR UPRAWNIENI	DATA	PODPIS
PROJEKTOWAŁ	mgr inż. Katarzyna Gumola	SLK/0392/PWOS/04	sierpień 2013	
OPRACOWAŁ	mgr inż. Zbigniew Gębczyński	SLK/0250/POOK/03	sierpień 2013	
SPRAWDZIŁ	mgr inż. Kazimierz Cios	-	sierpień 2013	
LIDER	mgr inż. Roman Karwowski	51/M/85	sierpień 2013	



SYNKRET SA
ul. Szyby Rycerskie 22k
41 - 909 Bytom
tel : 32 388 61 40
fax : 32 388 61 31

ALL-PRO

FIRMA INŻYNIERSKA
ALL-PRO Spółka z o.o.
ul. Komorowicka 72
43 - 300 Bielsko - Biała
tel/fax : 33 812 27 47

ZAMAWIAJĄCY

INWESTYCJA
Projektowanie i budowa kanalizacji sanitarnej dla zadania 7" objętego Projektem pt. „Modernizacja oczyszczalni ścieków i skanalizowanie części aglomeracji Tomaszowa Mazowieckiego" współfinansowanego ze środków Unii Europejskiej - Program Operacyjny Infrastruktura i Środowisko 2007-2013 pod numerem CCI2007PL161PO002.

OBIEKT
Budowa sieci kanalizacji sanitarnej dla części III rejon ulic Aliny, Andrzeja

ETAP II - PROJEKT BUDOWLANY

NAZWA
RYSUNKU

NR RYSUNKU	SKALA RYSUNKU
10.1/K	1:50