Projekt zagospodarowania terenu cz.

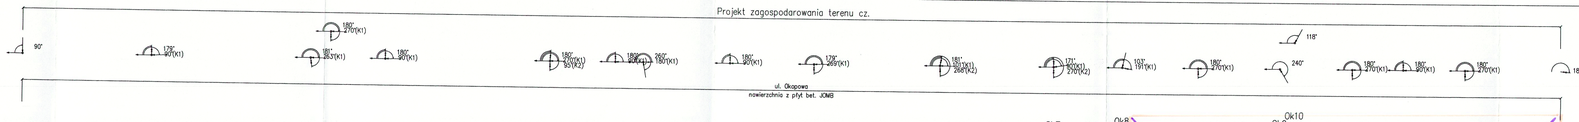

ul. Okopowa
nawierzchnia z płyt bet. JOMB

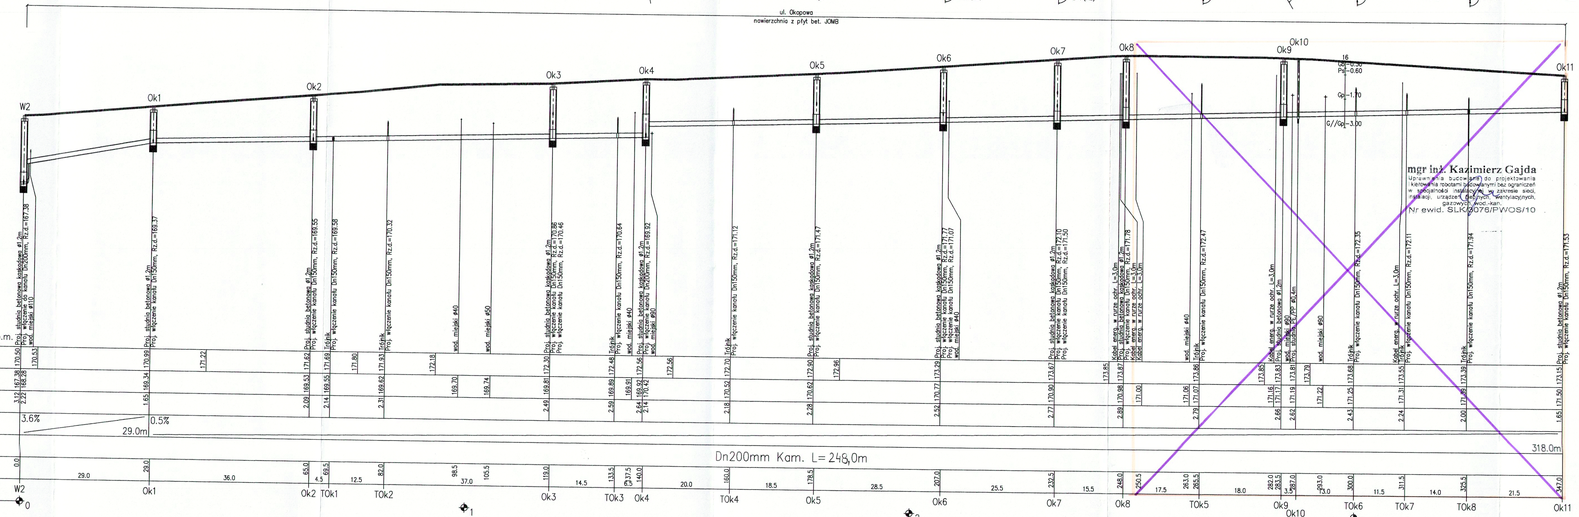
W2
Ok1
Ok2
Ok3
Ok4
Ok5
Ok6
Ok7
Ok8
Ok9
Ok10
Ok11
16
Rw=0.30
Pu=0.60
Qo=1.70
6/Qo=3.00
1:100
1:500
mgr inż. Kazimierz Gajda
Uprawnienia budowlane do projektowania w specjalności instalacyjnej w zakresie sieci, instalacji i urządzeń cieplnych, wentylacyjnych, gazowych, wod.-kan.
Nr ewid. SLK/3076/PWOS/10
Proj. studnia betonowa kręgowa ø1.2m
Proj. włączenie kanału Dn150mm
Proj. włączenie kanału Dn200mm
Proj. włączenie kanału Dn250mm
Proj. włączenie kanału Dn315mm
wod. miejski ø40
wod. miejski ø50
Proj. zasuwa z kurek odc. L+L Dn
Proj. zasuwa z kurek odc. L+L Dn
Proj. zasuwa z kurek odc. L+L Dn