STAROSTWO POWIATOWE
Wydział Architektury i Budownictwa
97-200 Tomaszów Maz.

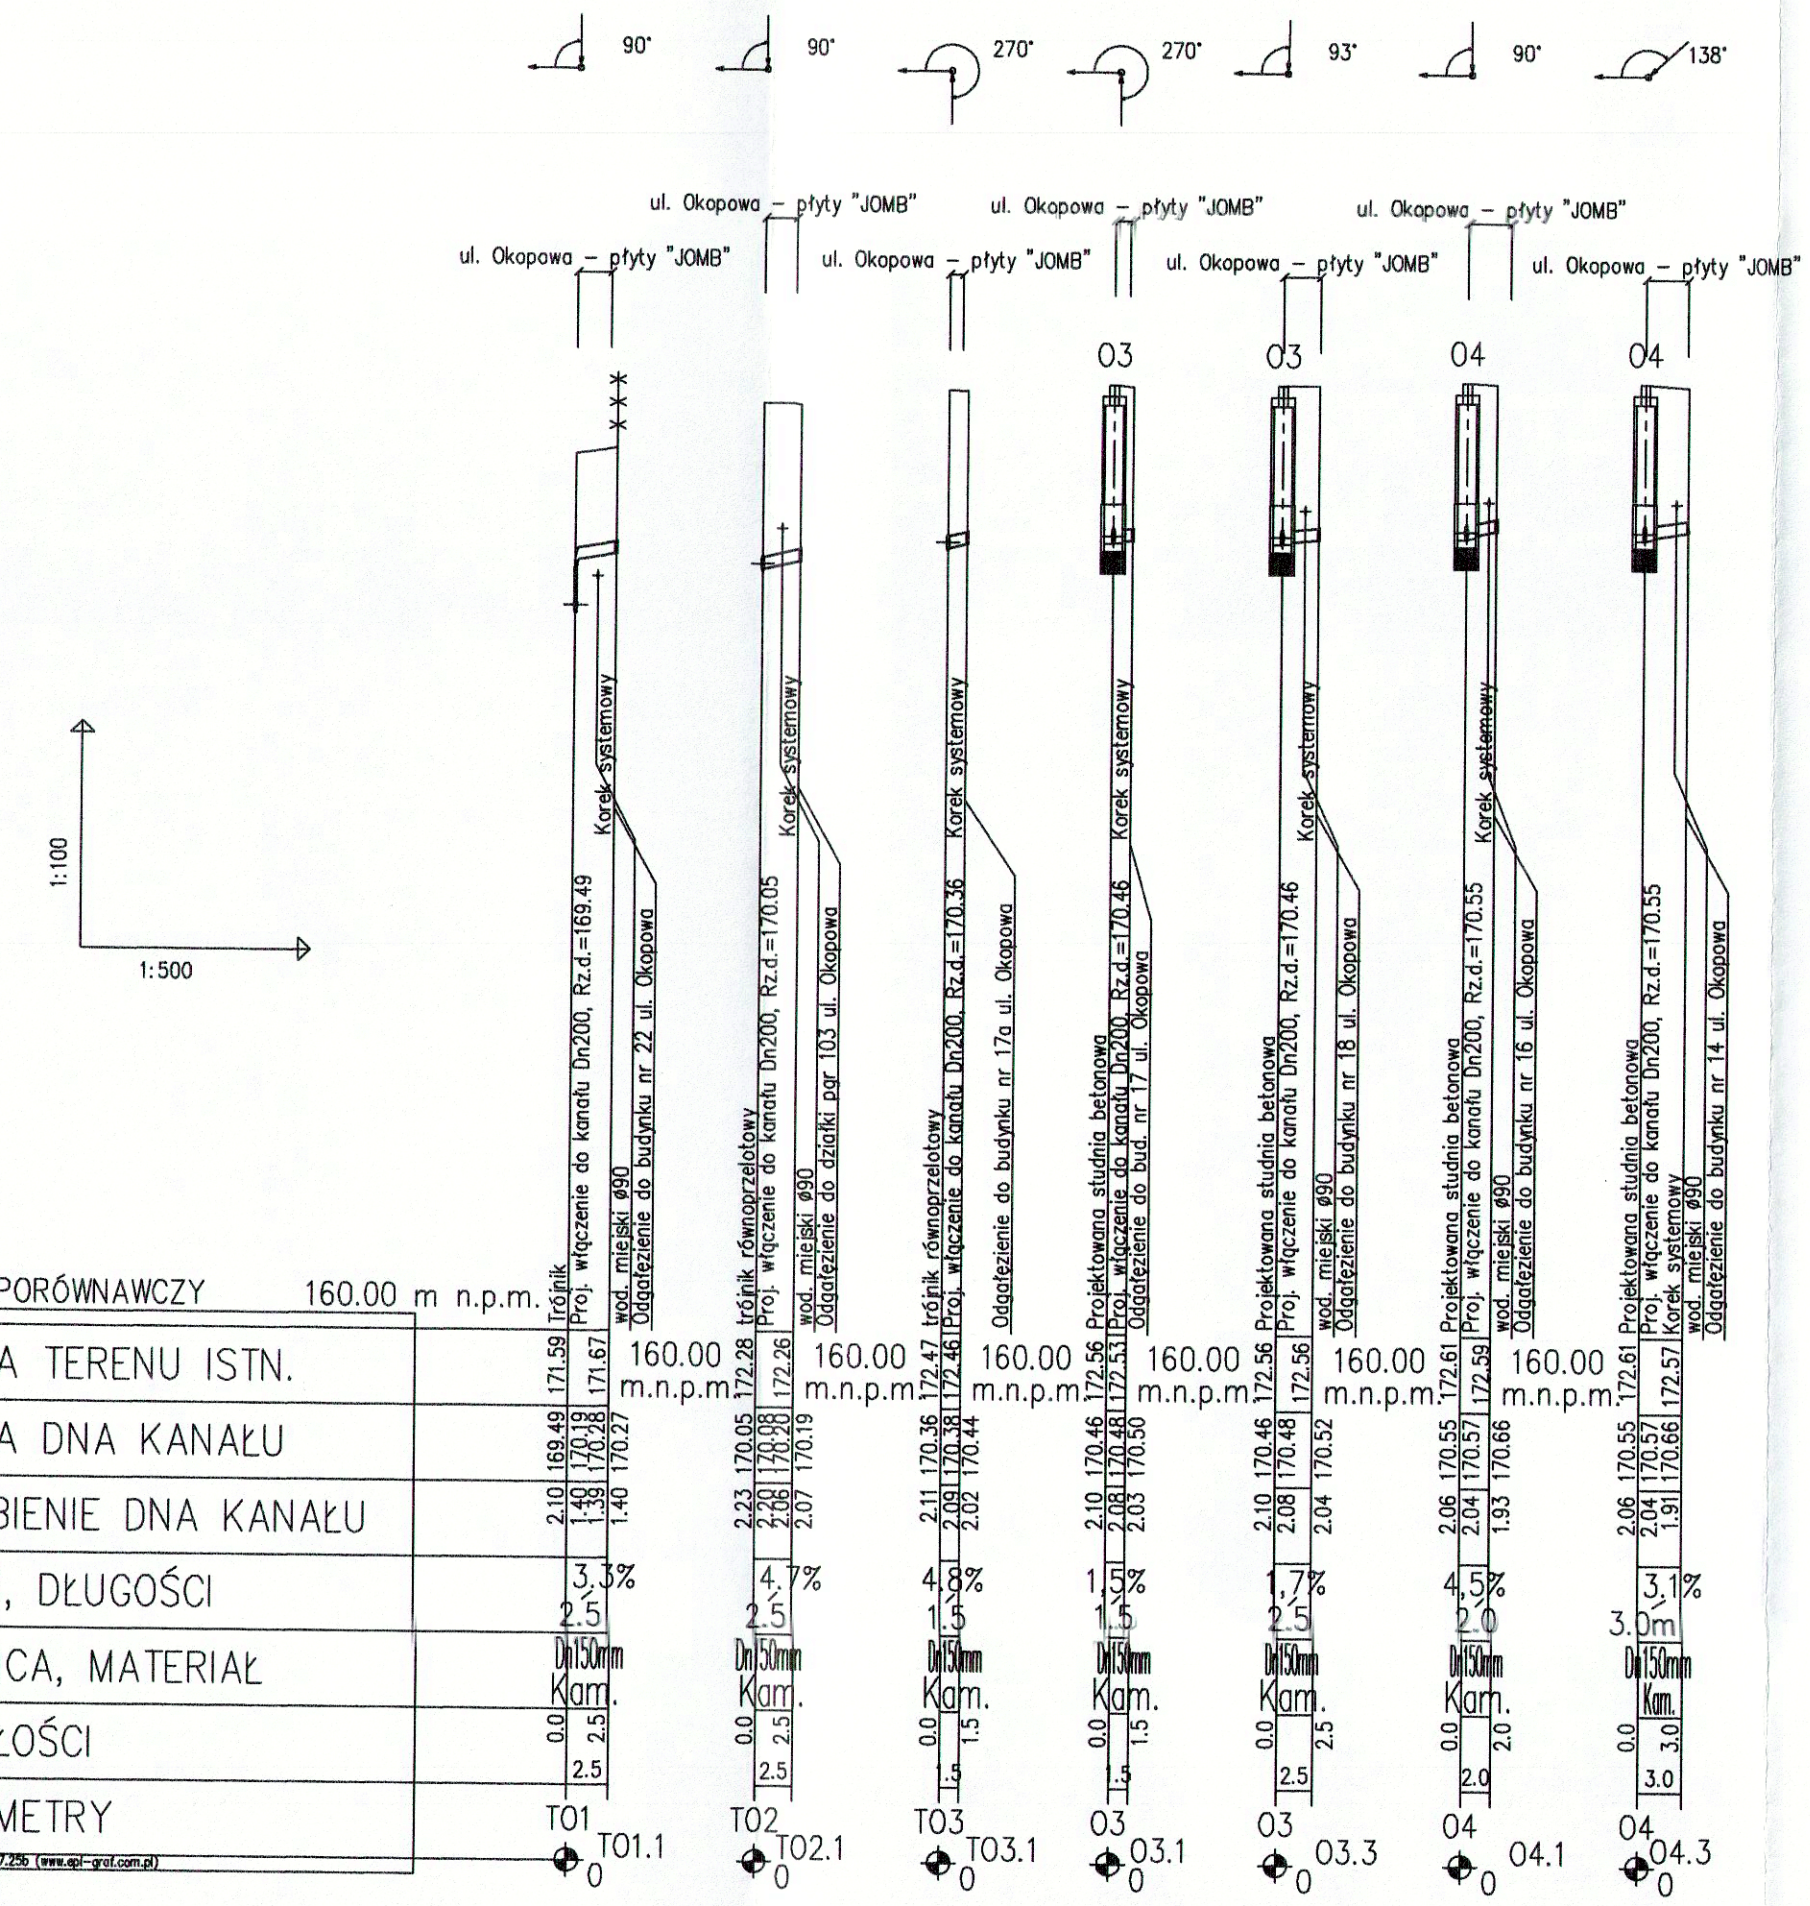


| | | | | | | | |
|---|---|---|---|---|---|---|---|
| RZĘDNA TERENU ISTN. | 171.59 | 171.67 | 172.28 | 172.26 | 172.47 | 172.56 | 172.61 | 172.61 |
| RZĘDNA DNA KANAŁU | 169.49 / 170.19 / 170.28 | 170.27 | 170.05 / 170.08 / 170.20 | 170.19 | 170.36 / 170.38 / 170.46 | 170.44 | 170.46 / 170.48 / 170.53 | 170.50 | 170.46 / 170.48 | 170.52 | 170.55 / 170.57 | 170.66 | 170.55 / 170.57 | 170.66 |
| ZAGŁĘBIENIE DNA KANAŁU | 2.10 / 1.40 / 1.39 | 1.40 | 2.23 / 2.06 / 2.01 | 2.07 | 2.11 / 2.09 / 2.08 | 2.02 | 2.10 / 2.08 / 2.03 | 1.93 | 2.10 / 2.08 | 2.04 | 2.06 / 2.04 | 1.93 | 2.06 / 2.04 | 1.91 |
| SPADKI, DŁUGOŚCI | 3.3% / 2.5 | | 4.7% / 2.5 | | 4.8% / 1.5 | | 1.5% / 1.5 | | 1.7% / 2.5 | | 4.5% / 2.0 | | 3.1% / 3.0m | |
| ŚREDNICA, MATERIAŁ | Dn150mm Kam. | | Dn150mm Kam. | | Dn150mm Kam. | | Dn150mm Kam. | | Dn150mm Kam. | | Dn150mm Kam. | | Dn150mm Kam. | |
| ODLEGŁOŚCI | 0.0 / 2.5 | 2.5 | 0.0 / 2.5 | 2.5 | 0.0 / 1.5 | 1.5 | 0.0 / 1.5 | 1.5 | 0.0 / 2.5 | 2.5 | 0.0 / 2.0 | 2.0 | 0.0 / 3.0 | 3.0 |
| HEKTOMETRY | TO1 | TO1.1 | TO2 | TO2.1 | TO3 | TO3.1 | 03 | 03.1 | 03 | 03.3 | 04 | 04.1 | 04 | 04.3 |

| ZESPÓŁ PROJEKTOWY | IMIĘ I NAZWISKO | NR UPRAWNIEŃ | DATA | PODPIS |
|---|---|---|---|---|
| PROJEKTANT WIODĄCY | mgr inż. Katarzyna Gumola | SLK/0392/PWOS/04 | sierpień 2012 | |
| PROJEKTOWAŁ | mgr inż. Kazimierz Gajda | SLK/3076/PWOS/10 | sierpień 2012 | |
| OPRACOWAŁ | Bożena Tomczuk<br>mgr inż. Magdalena Chwałek | – | sierpień 2012 | |
| SPRAWDZIŁ | **mgr inż. Iwona Wadowska** | **SLK/2801/POOS/09** | sierpień 2012 | |

LIDER
SYNKRET S.A
ul. Szyby Rycerskie 22k
41 - 909 Bytom
tel : 32 388 61 40
fax : 32 388 61 31

PARTNER
FIRMA INŻYNIERSKA
ALL-PRO Spółka z o.o.
ul. Komorowicka 72
43 - 300 Bielsko - Biała
tel/fax : 33 812 27 47

ZAMAWIAJĄCY
ZAKŁAD GOSPODARKI WODNO-KANALIZACYJNEJ
W TOMASZOWIE MAZOWIECKIM SP ÓŁKA Z O.O.
ul. Kępy 19, 97-200 Tomasz ów Mazowiecki

INWESTYCJA
**Projektowanie i budowa kanalizacji sanitarnej dla zadania 7" objętego Projektem pt. „Modernizacja oczyszczalni ścieków i skanalizowanie części aglomeracji Tomaszowa Mazowieckiego" współfinansowanego ze środków Unii Europejskiej - Program Operacyjny Infrastruktura i Środowisko 2007-2013 pod numerem CCI2007PL161PO002.**

OBIEKT
**Budowa sieci kanalizacji sanitarnej dla części 2 rejon ul. Wilczej, części Hubala, Gminnej, Okopowej wraz z odgałęzieniami,**

STADIUM
**ETAP II - PROJEKT BUDOWLANY**

NAZWA RYSUNKU
**PROFILE ODGAŁĘZIEŃ KANAŁU "O"- ul. Okopowa cz. 2**

NR RYSUNKU **4.7**

SKALA RYSUNKU **1:100/500**