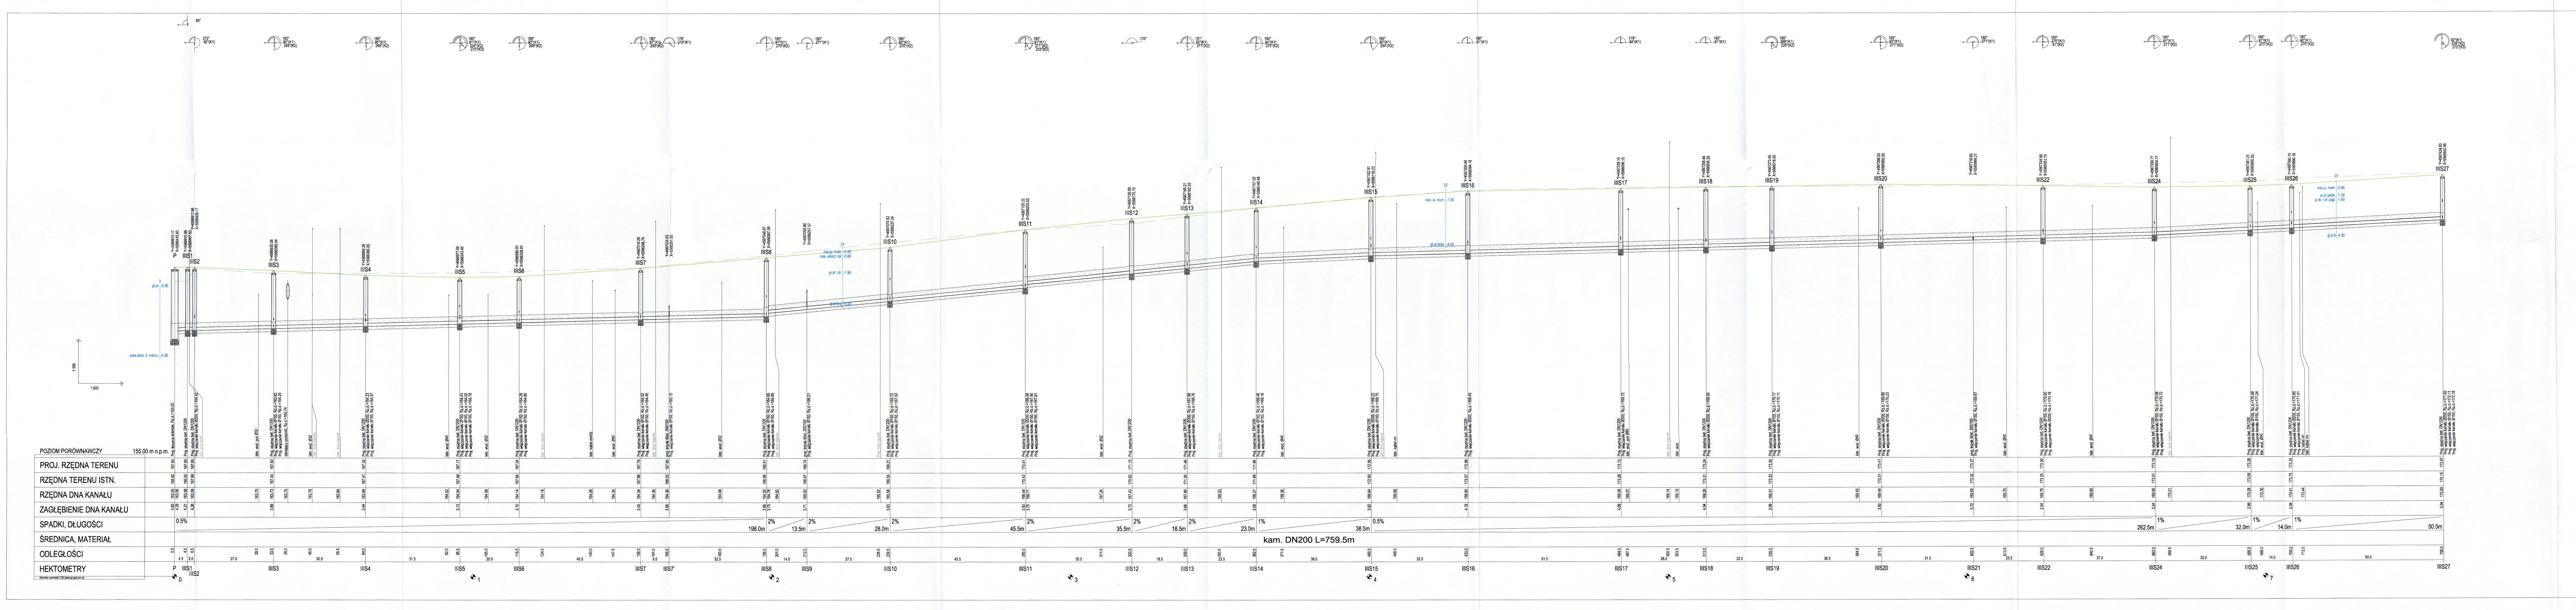
POZIOM PORÓWNAWCZY 155.00 m n.p.m.
PROJ. RZĘDNA TERENU
RZĘDNA TERENU ISTN.
RZĘDNA DNA KANAŁU
ZAGŁĘBIENIE DNA KANAŁU
SPADKI, DŁUGOŚCI
ŚREDNICA, MATERIAŁ
ODLEGŁOŚCI
HEKTOMETRY
0.5%
198.0m
2%
13.5m
2%
28.0m
2%
45.5m
2%
35.5m
2%
18.5m
2%
23.0m
1%
38.5m
0.5%
262.5m
1%
32.0m
1%
14.0m
1%
50.5m
kam. DN200 L=759.5m
P
IIIS1
IIIS2
IIIS3
IIIS4
IIIS5
IIIS6
IIIS7
IIIS7'
IIIS8
IIIS9
IIIS10
IIIS11
IIIS12
IIIS13
IIIS14
IIIS15
IIIS16
IIIS17
IIIS18
IIIS19
IIIS20
IIIS21
IIIS22
IIIS24
IIIS25
IIIS26
IIIS27
0
1
2
3
4
5
6
7
Proj. studnia bet. DN1200
Proj. włączenie kanału Ø150
Proj. włączenie kanału Ø200
Proj. trójnik 90st. 200/150
Istn. wod. Ø32
Istn. wod. Ø40
Istn. kabel nn
Istn. linia napow.
1:100
1:500
Generator rysunkowy 7.33b (www.api-graf.com.pl)

UWAGA:

Teren projektowany wniesiono wg. proj. przebudowy drogi DW713 (opracowanie-WYGInternational).

Istniejące podziemne uzbrojenie terenu wrysowano orientacyjnie.
Rzędne należy ustalić na budowie i w przypadku kolizji należy skorygować przebieg proj. kanalizacji.

Uwaga:
Projektowane uzbrojenie podziemne terenu, w szczególności:
-proj. kanalizacja deszczowa,
-proj. wodociąg,
-proj. teletechnika,
-proj. elektroenergetyka
-proj. przepust,
wniesiono wg. proj. przebudowy drogi DW713-ZUD nr 1030/2011.(opracowanie-WYGInternational).

TYTUŁ OPRACOWANIA

„Modernizacja Oczyszczalni Ścieków i skanalizowanie części aglomeracji Tomaszowa Mazowieckiego ."

NAZWA I ADRES OBIEKTU BUDOWLANEGO

**Zadanie 7 - budowa kanalizacji sanitarnej w ulicach
Białobrzeskiej, Radomskiej, Opoczyńskiej**

INWESTOR **Zakład Gospodarki Wodno Kanalizacyjnej Sp. z o. o.
Ul. Kępa 19, 97-200 TOMASZÓW MAZOWIECKI**

WYKONAWCA DOKUMENTACJI PROJEKTOWEJ

**WYG International Sp. z o.o. 00-832 Warszawa ul. Marynarska 15
White Young Green Consulting Limited Arndale Court, 1 Arndale Centre, Headingley, Leeds SL6 2UJ**

WYG International
part of the **WYG** group

**WYG International Sp. z o.o.
40-004 KATOWICE ul. Korfantego 2/1D Tel. 032 743 79 00 Fax: 032 743 79 21**

ETAP

PROJEKT WYKONAWCZY

TYTUŁ RYSUNKU

PROFIL PODŁUŻNY KANAŁU SANITARNEGO - UKŁAD IIIS

	NAZWISKO I IMIĘ	SPECJALNOŚĆ	NR UPRAWNIEŃ	PODPIS
PROJEKTANT	mgr inż. Katarzyna KOWALCZYK	WOD-KAN-GAZ	1816/07	Kowalczyk
SPRAWDZAJĄCY	mgr inż. Romualda ZUCH-SZCZEPANOWSKA	WOD-KAN-GAZ	196/78	
PROJEKTANT	mgr inż. Jakub ZAWADA	WOD-KAN-GAZ	4243/12	

TEMAT NR	DATA	SKALA	RYS. NR:
3520	07.2013R EDYCJA I	1:100/500	KS-03.01