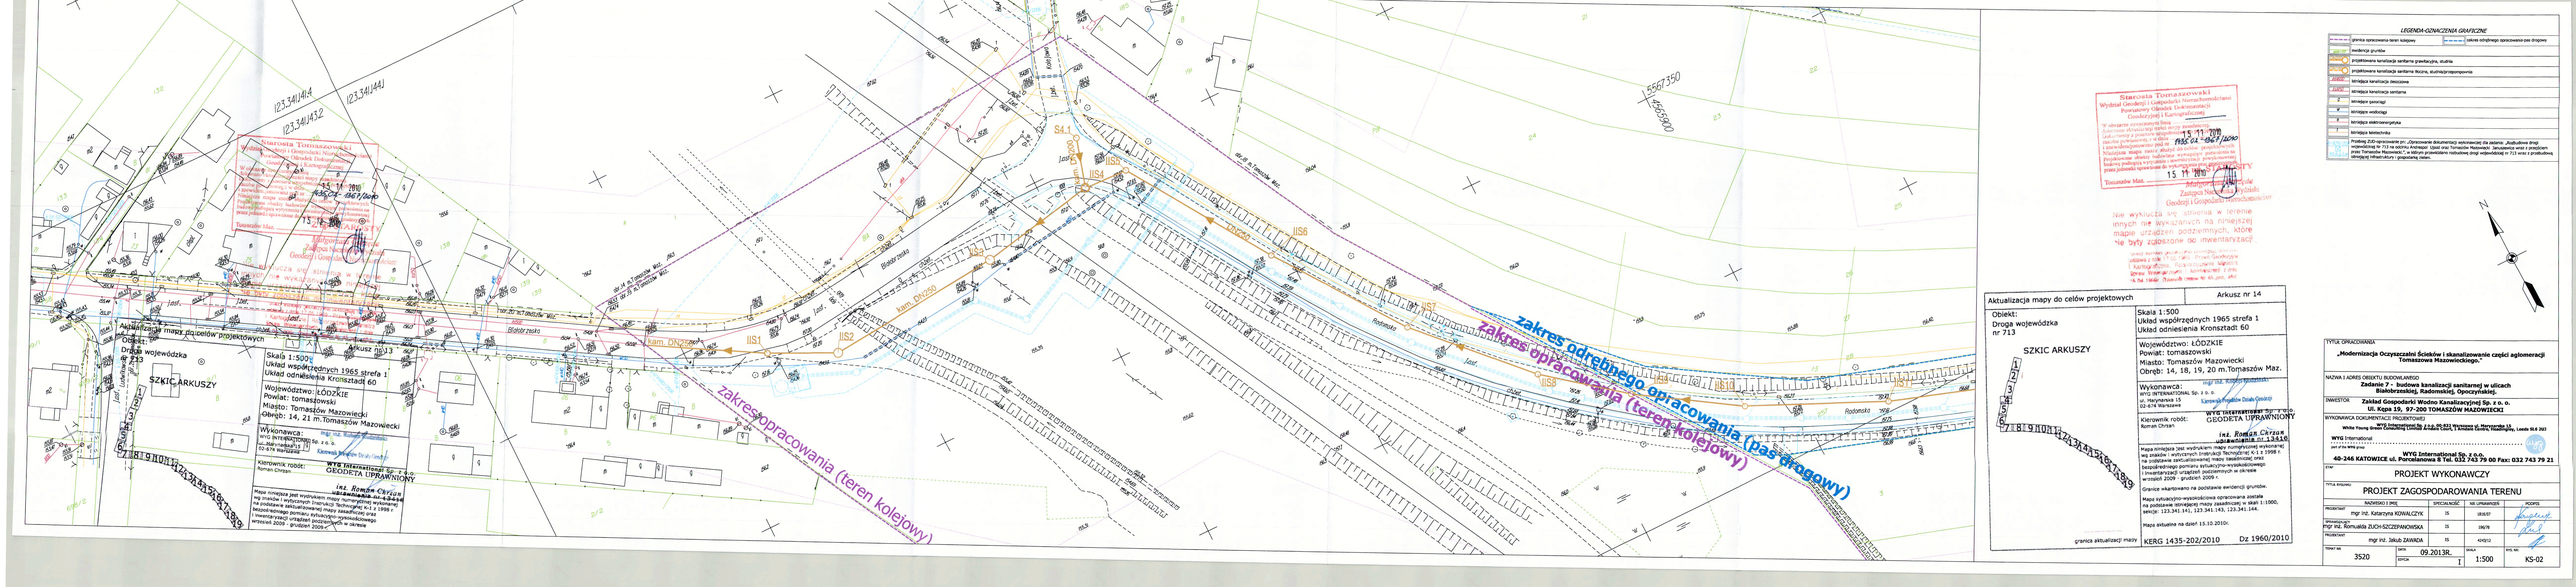
zakres opracowania (teren kolejowy)
zakres odrębnego opracowania (pas drogowy)
zakres opracowania (teren kolejowy)
Aktualizacja mapy do celów projektowych
Arkusz nr 13
Obiekt:
Droga wojewódzka nr 713
SZKIC ARKUSZY
Skala 1:500
Układ współrzędnych 1965 strefa 1
Układ odniesienia Kronsztadt 60
Województwo: ŁÓDZKIE
Powiat: tomaszowski
Miasto: Tomaszów Mazowiecki
Obręb: 14, 21 m.Tomaszów Mazowiecki
Wykonawca:
WYG INTERNATIONAL Sp. z o. o.
ul. Hankiewicza 1
02-974 Warszawa
Kierownik robót:
Roman Chrzan
WYG International Sp. z o.o.
Geodeta uprawniony nr 13810
Mapa niniejsza jest wypisem z mapy numerycznej wykonanej w oparciu o wytyczne Instrukcji Technicznej K-1 z 1998 r. na podstawie zaktualizowanej mapy tasakirowej oraz bezpośredniego pomiaru sytuacyjno-wysokościowego i inwentaryzacji uzbrojenia podziemnych w okresie wrzesień 2009 - grudzień 2009 r.
Granice wkartowano na podstawie ewidencji gruntów.
Mapa sytuacyjno-wysokościowa opracowana została na podstawie numerycznej mapy zasadniczej w skali 1:1000, w sekcjach: 123.341.141, 123.341.143, 123.341.144.
Mapa aktualna na dzień 15.10.2010r.
Starosta Tomaszowski
Wydział Geodezji i Gospodarki Nieruchomościami
Powiatowy Ośrodek Dokumentacji Geodezyjnej i Kartograficznej
15 11 2010
Tomaszów Maz.
Zastępca Naczelnika Wydziału
Geodezji i Gospodarki Nieruchomościami
Nie wykluczą się istnienie w terenie innych nie wyszczególnionych na niniejszej mapie urządzeń podziemnych, które nie były zgłoszone do inwentaryzacji
granica aktualizacji mapy
KERG 1435-202/2010
Dz 1960/2010
Aktualizacja mapy do celów projektowych
Arkusz nr 14
Obiekt:
Droga wojewódzka nr 713
SZKIC ARKUSZY
Skala 1:500
Układ współrzędnych 1965 strefa 1
Układ odniesienia Kronsztadt 60
Województwo: ŁÓDZKIE
Powiat: tomaszowski
Miasto: Tomaszów Mazowiecki
Obręb: 14, 18, 19, 20 m.Tomaszów Maz.
Wykonawca:
WYG INTERNATIONAL Sp. z o. o.
ul. Hankiewicza 1
02-974 Warszawa
Kierownik robót:
Roman Chrzan
WYG International Sp. z o.o.
Geodeta uprawniony nr 13810
Mapa niniejsza jest wypisem z mapy numerycznej wykonanej w oparciu o wytyczne Instrukcji Technicznej K-1 z 1998 r. na podstawie zaktualizowanej mapy tasakirowej oraz bezpośredniego pomiaru sytuacyjno-wysokościowego i inwentaryzacji uzbrojenia podziemnych w okresie wrzesień 2009 - grudzień 2009 r.
Granice wkartowano na podstawie ewidencji gruntów.
Mapa sytuacyjno-wysokościowa opracowana została na podstawie numerycznej mapy zasadniczej w skali 1:1000, w sekcjach: 123.341.141, 123.341.143, 123.341.144.
Mapa aktualna na dzień 15.10.2010r.
Starosta Tomaszowski
Wydział Geodezji i Gospodarki Nieruchomościami
Powiatowy Ośrodek Dokumentacji Geodezyjnej i Kartograficznej
15 11 2010
Tomaszów Maz.
Zastępca Naczelnika Wydziału
Geodezji i Gospodarki Nieruchomościami
Nie wykluczą się istnienie w terenie innych nie wyszczególnionych na niniejszej mapie urządzeń podziemnych, które nie były zgłoszone do inwentaryzacji
granica aktualizacji mapy
KERG 1435-202/2010
Dz 1960/2010
LEGENDA-OZNACZENIA GRAFICZNE
granica opracowania-teren kolejowy
granica odrębnego opracowania-pas drogowy
ewidencja gruntów
projektowana kanalizacja sanitarna grawitacyjna, studnia
projektowana kanalizacja sanitarna tłoczna, studnia/przepompownia
istniejąca kanalizacja deszczowa
istniejąca kanalizacja sanitarna
istniejące gazociągi
istniejące wodociągi
istniejące elektroenergetyka
istniejąca telefonika
Przebieg ZUO opracowano pn. „Opracowanie dokumentacji wykonawczej dla zadania: „Budowlana droga dojazdowa do terenów inwestycyjnych położonych przy ulicy Tomaszów Mazowiecki, Tarnowskiej wraz z przebudową przez Tomaszów Mazowiecki," w odbiciu od projektowanego rozbudowy drogi wojewódzkiej nr 713 wraz z przebudową istniejącej infrastruktury i gospodarką ziemi.
N
TYTUŁ OPRACOWANIA
„Modernizacja Oczyszczalni Ścieków i skanalizowanie części aglomeracji Tomaszowa Mazowieckiego."
NAZWA I ADRES OBIEKTU BUDOWLANEGO
Zadanie 7 - budowa kanalizacji sanitarnej w ulicach Bialskiej, Radomskiej, Opoczyńskiej.
INWESTOR
Zakład Gospodarki Wodno Kanalizacyjnej Sp. z o. o.
Ul. Kępa 19, 97-200 TOMASZÓW MAZOWIECKI
WYKONAWCA DOKUMENTACJI PROJEKTOWEJ
WYG International Sp. z o.o. 90-551 Warszawa ul. Marszałkowska 12
White Young Green Consulting Polska Sp. z o.o. 02-674 Warszawa, ul. Domaniewska 17, Lasek Sp.Z.O.O.
WYG International
WYG International Sp. z o.o.
40-246 KATOWICE ul. Porcelanowa 8 Tel. 032 743 79 00 Fax: 032 743 79 21
ETAP
PROJEKT WYKONAWCZY
TYTUŁ RYSUNKU
PROJEKT ZAGOSPODAROWANIA TERENU
BRANŻA
SPECJALNOŚĆ
NR UPRAWNIEŃ
PODPIS
PROJEKTANT
mgr inż. Katarzyna KOWALCZYK
IS
/8587
SPRAWDZAJĄCY
mgr inż. Romualda ZUCH-SZCZEPANOWSKA
IS
/8678
PROJEKTANT
mgr inż. Jakub ZAWADA
IS
/4343/2
TOMZ NR
3520
DATA
09.2010R.
SKALA
1:500
NYS NR
KS-02
SYGN.
I