


ZABEZPIECZENIE WYKOPU

RZUT
skala 1:50

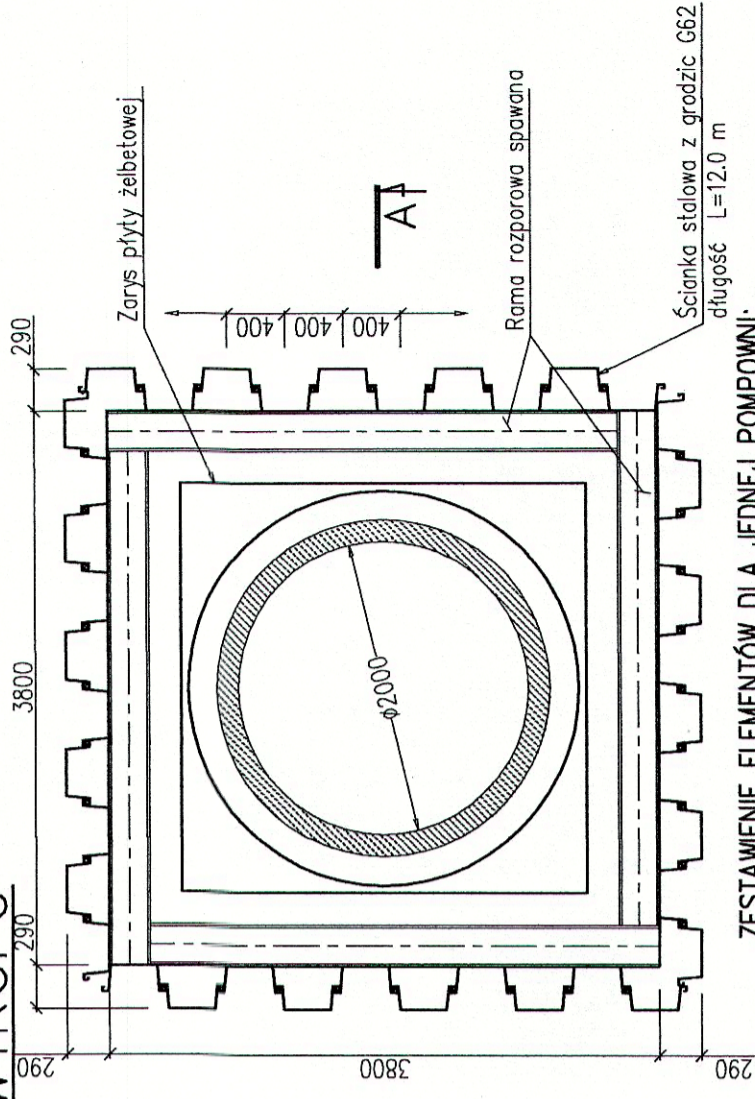

GRODZICE G62 (stdl S235):

długość $L=12.0\text{ m}$ $40\text{ szt.} \times 12.0\text{ m} \times 62\text{ kg/m} = 29760\text{ kg}$

HEB 200 (stal S235):

długość $L=3.60\text{ m}$ $4\text{ szt.} \times 3.60\text{ m} \times 61.3\text{ kg/m} = 883\text{ kg}$

HEB 280 (std S235):

||WAGI||
długość $L=3.52\text{ m}$ $4\text{ szt.} \times 3.52\text{ m} \times 103.0\text{ kg/m} = 1451\text{ kg}$

1. Rzedne posadowienia pompowni ustalić zaodnie z rysunkami technologicznymi.

2. Po zakończeniu robót montażowych zbiornik pompowni obsypać gruntem niespoistym

(piaskiem) zagęszczanym warstwami wg wytycznych dostawcy zbiornika.

3. Obudowę wykopu zdemontować po obsypaniu zbiornika pompowni.

4. Zbiornik pompowni jest pokazany poglądowo. Dokładne dane techniczne zbiornika,

usytuowanie otworów, włazów, elementów wnętrza zbiornika, grubości ścian, dna,

pryty pokrywowej, pokrywę wzdłuż i inne szczegóły techniczne dostawca jest zobowiązany dostarczać do wszystkich technologicznych i obciążać wszystkich z lokalizacji naprawianych.

LIDER **SYNKRET** ^{1/A}

SYNKRET S.A.
ul. Szyby Rycerskie 22k
41 - 909 Bytom
tel : 32 388 61 40
fax : 32 388 61 31

PARTNER **ALL-PRO**

FIRMA INŻYNIERSKA
ALL-PRO Spółka z o.o.
ul. Komorowicka 72
43 - 300 Bielsko - Biała
tel/fax : 33 812 27 47

| | |
|-------------|--|
| ZAMAWIAJĄCY | ZAKŁAD GOSPODARKI WODNO-KANALIZACYJNEJ |
|-------------|--|

W TOMASZOWIE MAZOWIECKIM SPÓŁKA Z O.O.
ul. Kępy 19, 97-200 Tomaszów Mazowiecki

INWESTYCJA
Projektowanie i budowa kanalizacji sanitarnej dla zadania 7" objętego Projektem pt. „Modernizacja oczyszczalni ścieków i skanalizowanie części aglomeracji Tomaszowa Mazowieckiego" współfinansowanego ze środków Unii Europejskiej - Program Innowacyjnej Infrastruktury i Środowisko 2007-2013 pod numerem CC2/007/PL/16/PO002.

| | |
|--------|--|
| OBJEKT | |
|--------|--|

Budowa sieci kanalizacji sanitarnej dla części III rejon ulic Michałowska, Cisowa, Mysliwska, część Hubala, Aliny, Andrzejka, Białobrzaska

ETAP III - PROJEKT WYKONAWCZY

NAZWA

Zabezpieczenie wykopów. Pompownia ścieków - tłoczni P2- rys. konstrukcyjny

| | |
|------------|---------------|
| NR RYSUNKU | SKALA RYSUNKU |
|------------|---------------|

| | |
|--------|------|
| 11.1/K | 1:50 |
|--------|------|