Projekt zagospodarowania terenu cz.2.1

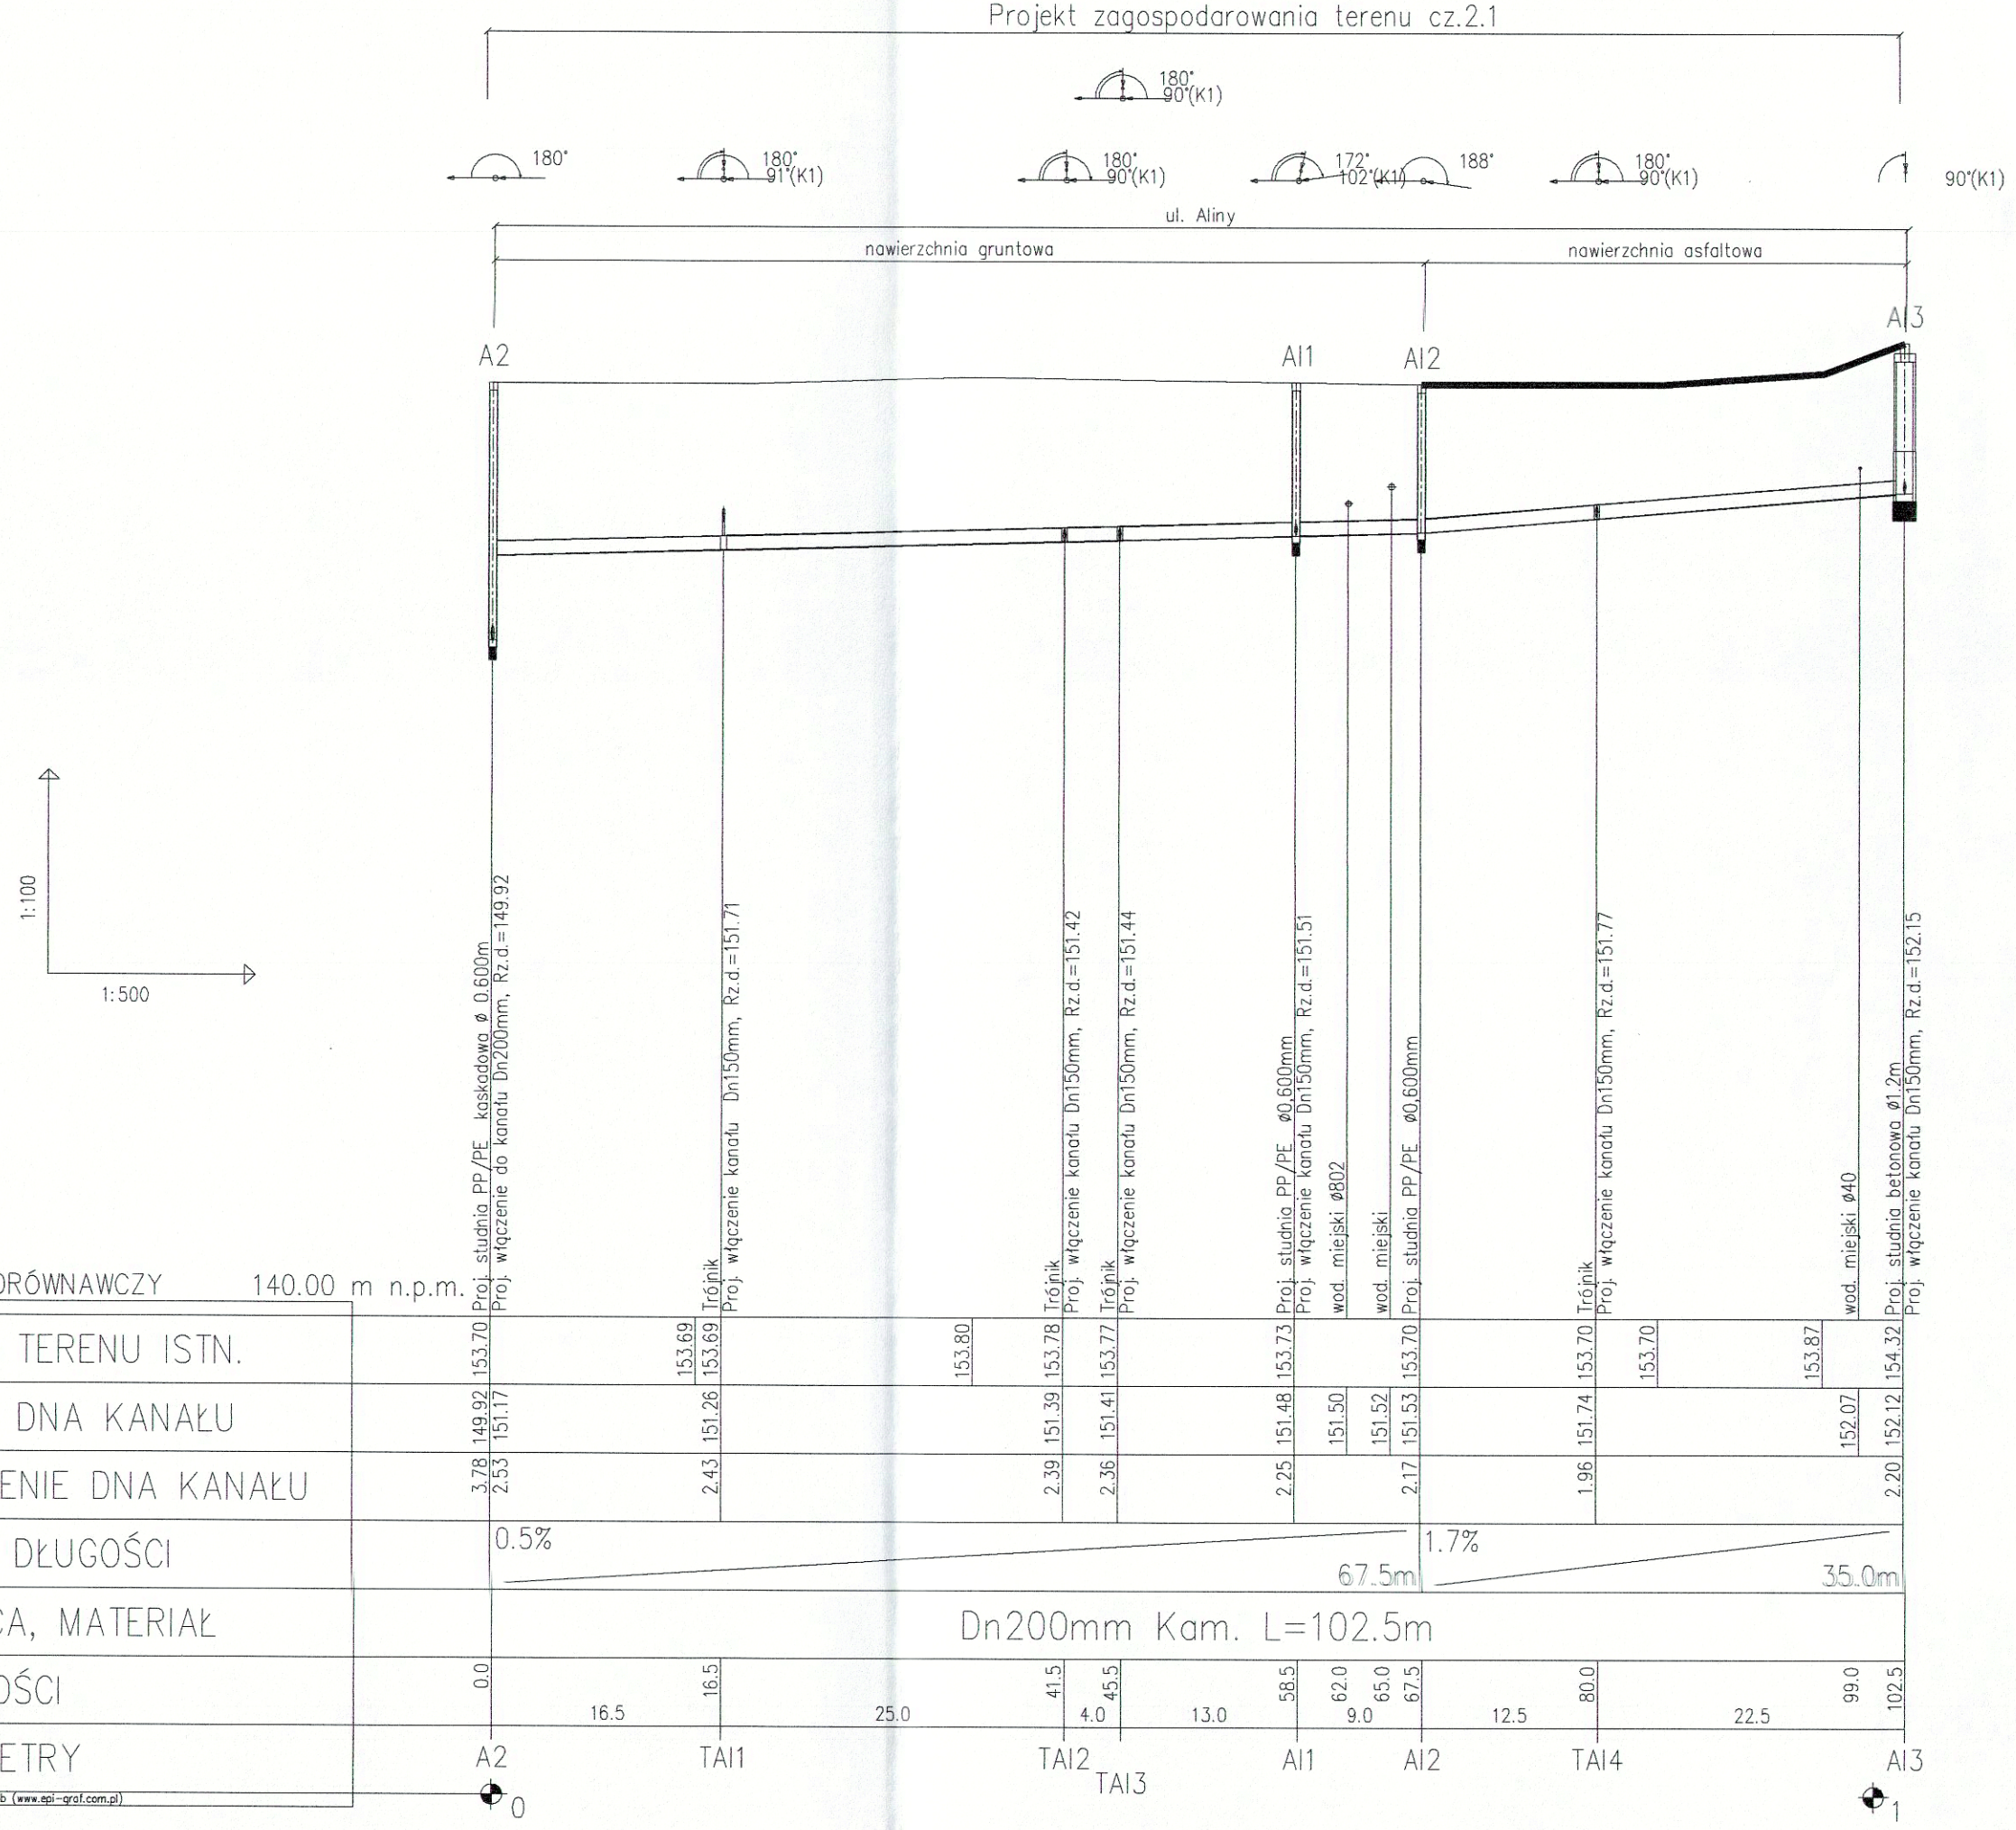

ZESPÓŁ PROJEKTOWY	IMIĘ I NAZWISKO	NR UPRAWNIEŃ	DATA	PODPIS
PROJEKTANT WIODĄCY	mgr inż. Katarzyna Gumola	SLK/0392/PWOS/04	maj 2013	
PROJEKTOWAŁ				
OPRACOWAŁ	Bożena Tomczuk	-	maj 2013	
SPRAWDZIŁ	mgr inż. Iwona Wadowska	SLK/2801/POOS/09	maj 2013	

LIDER
SYNKRET S.A.
SYNKRET S A
ul. Szyby Rycerskie 22k
41 - 909 Bytom
tel : 32 388 61 40
fax : 32 388 61 31

PARTNER
ALL-PRO
FIRMA INŻYNIERSKA
ALL-PRO Spółka z o.o.
ul. Komorowicka 72
43 - 300 Bielsko - Biała
tel/fax : 33 812 27 47

ZAMAWIAJĄCY
ZAKŁAD GOSPODARKI WODNO-KANALIZACYJNEJ
W TOMASZOWIE MAZOWIECKIM SP OŁKA Z O.O.
ul. Kępy 19, 97-200 Tomasz ów Mazowiecki

INWESTYCJA
Projektowanie i budowa kanalizacji sanitarnej dla zadania 7" objętego Projektem pt. „Modernizacja oczyszczalni ścieków i skanalizowanie części aglomeracji Tomaszowa Mazowieckiego" współfinansowanego ze środków Unii Europejskiej - Program Operacyjny Infrastruktura i Środowisko 2007-2013 pod numerem CCI2007PL161PO002.

OBIEKT
Budowa sieci kanalizacji sanitarnej dla części III rejon ulic Michałowska, Cisowa, Myśliwska, części Hubala, Aliny, Andrzeja, Białobrzeska

STADIUM
ETAP III - PROJEKT WYKONAWCZY

NAZWA RYSUNKU	NR RYSUNKU	SKALA RYSUNKU
PROFIL PODŁUŻNY KANAŁU "AI"- ul. Aliny	**3.7**	**1:100/500**