


STUDNIA ODWADNIAJĄCA Z ZASUWĄ ODCINAJACĄ - Sz1

PRZEKRÓJ

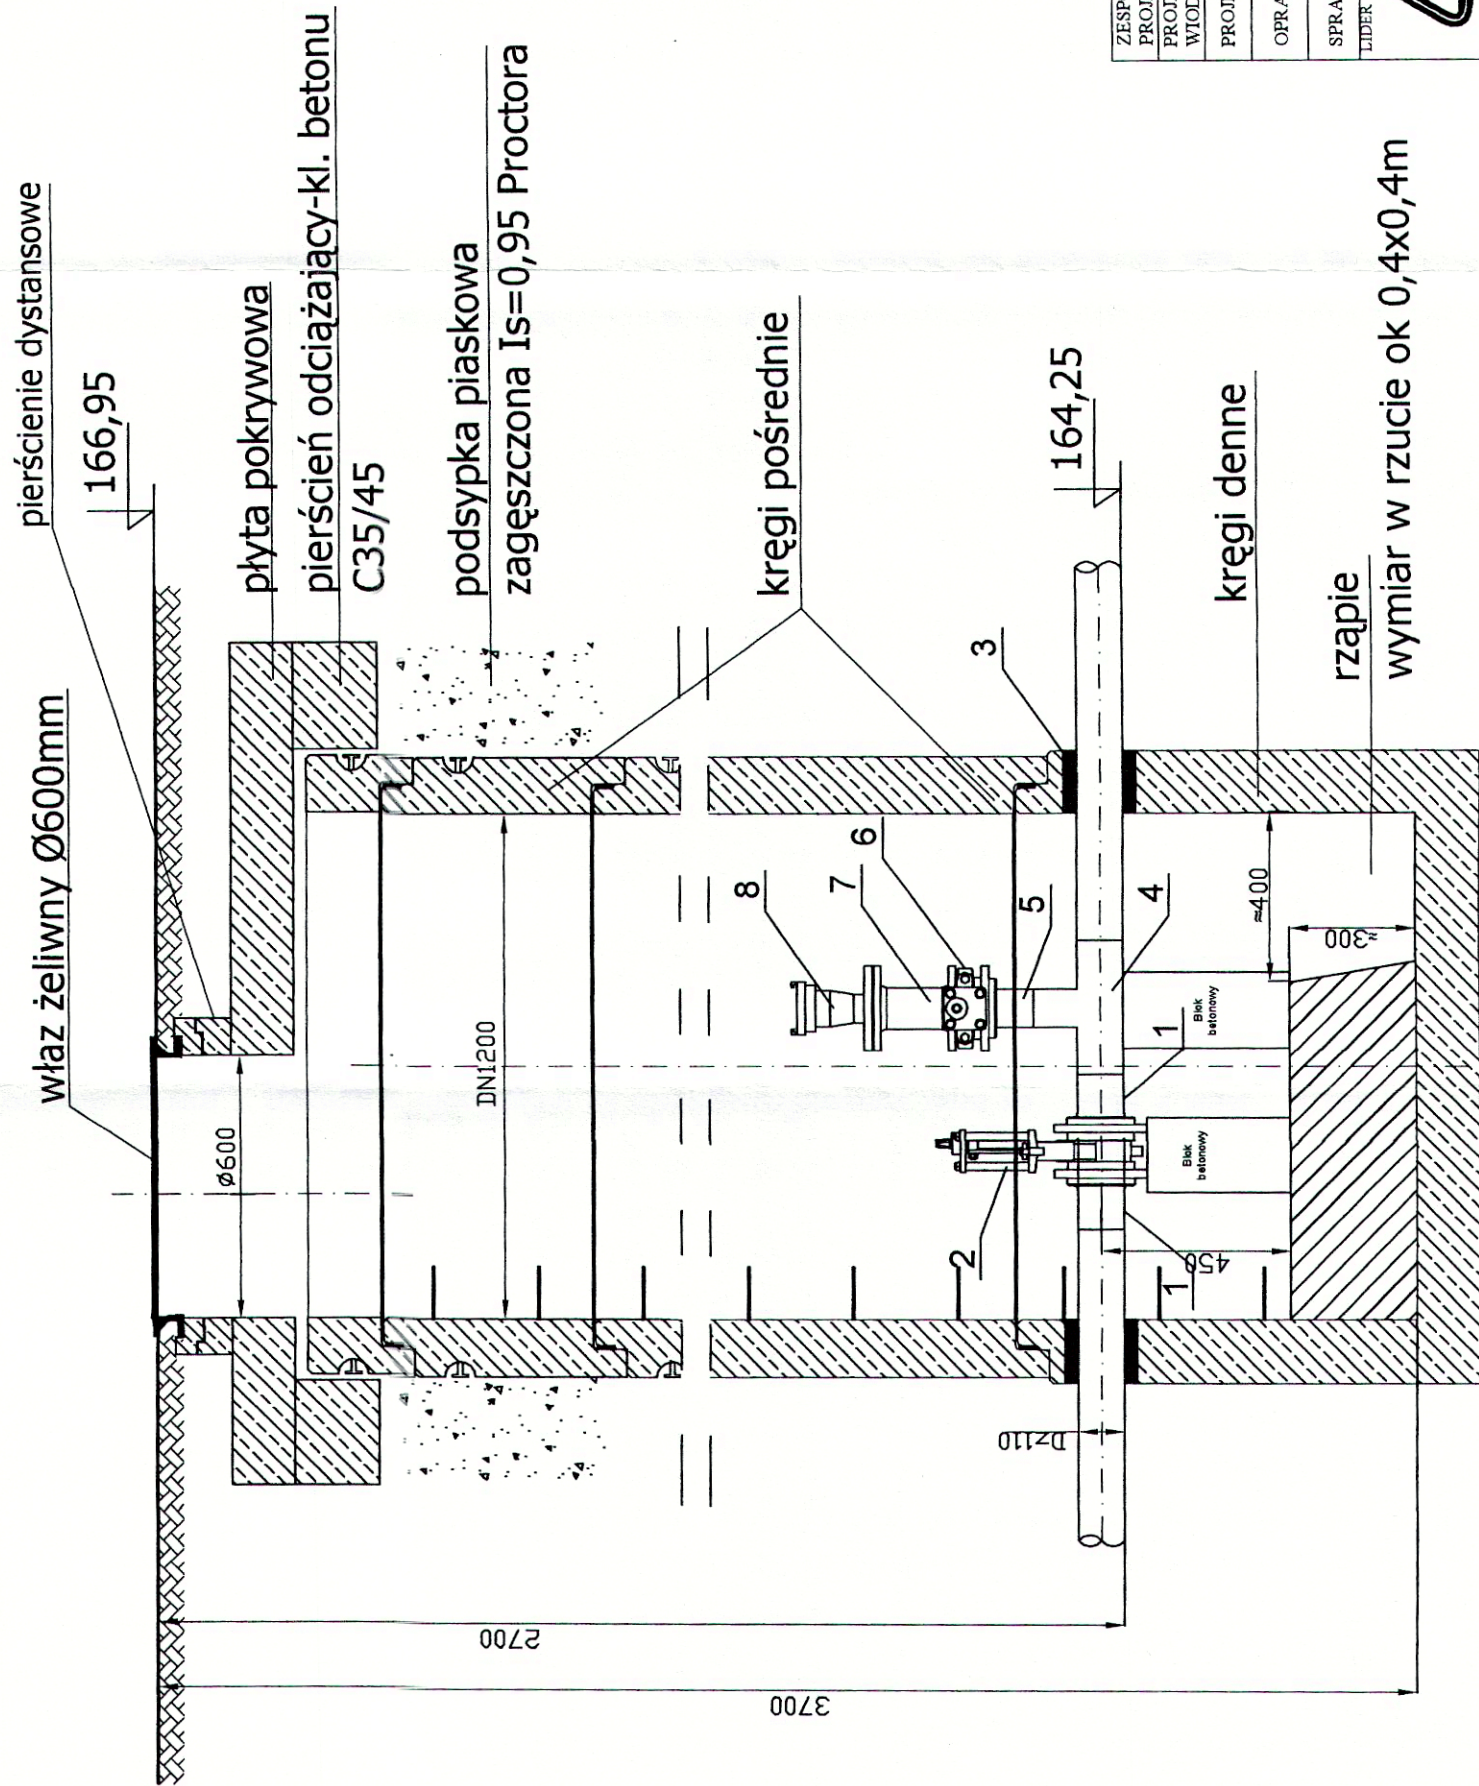

ZESPOŁ PROJEKTOWY	IMIE I NAZWISKO	NR UPRAWNIEN	DATA	PODPIS
PROJEKTANT	mgr inż. Katarzyna Gumola	SLK/0392/PWOS/04	maj 2013	
PROJEKTOWAŁ				
OPRACOWAŁ	Bożena Tomczuk	-	maj 2013	
SPRAWDZIŁ	mgr inż. Iwona Wadowska	SLK/2801/POOS/09	maj 2013	
LIDER	SYNKRET S.A. ul. Szymborskiego 22k 41-909 Bytom tel : 32 388 61 40 fax : 32 388 61 31	PARTNER		
ZAMAWIAJĄCY	W TOMASZOWIE MAZOWIECKIM SPÓŁKA Z O.O. ul. Kępy 19, 97-200 Tomaszów Mazowiecki			
INWESTYCJA	Projektowanie i budowa kanalizacji sanitarnej dla zadania 7" objętego Projektem pt. "Modernizacja oczyszczalni ścieków i skanalizowanie części aglomeracji Tomaszowa Mazowieckiego" współfinansowanego ze środków Unii Europejskiej - Program Operacyjny Infrastruktura i Środowisko 2007-2013 pod numerem CC12007PL161P0002.			
OBIEKT	Budowa sieci kanalizacji sanitarnej dla części III rejon ulic: Michałowska, Ciszowa, Mysliwska, części Hubala, Aliny, Andrzeja, Białobrzęska			
STADIUM	ETAP III - PROJEKT WYKONAWCZY			
NAZWA RYSUNKU	STUDNIA ODWADNIAJĄCA Ø1200mm Z ZASUWĄ ODCINAJĄCĄ			
NR RYSUNKU	5.3			