


PRZEKRÓJ PODŁUŻNY

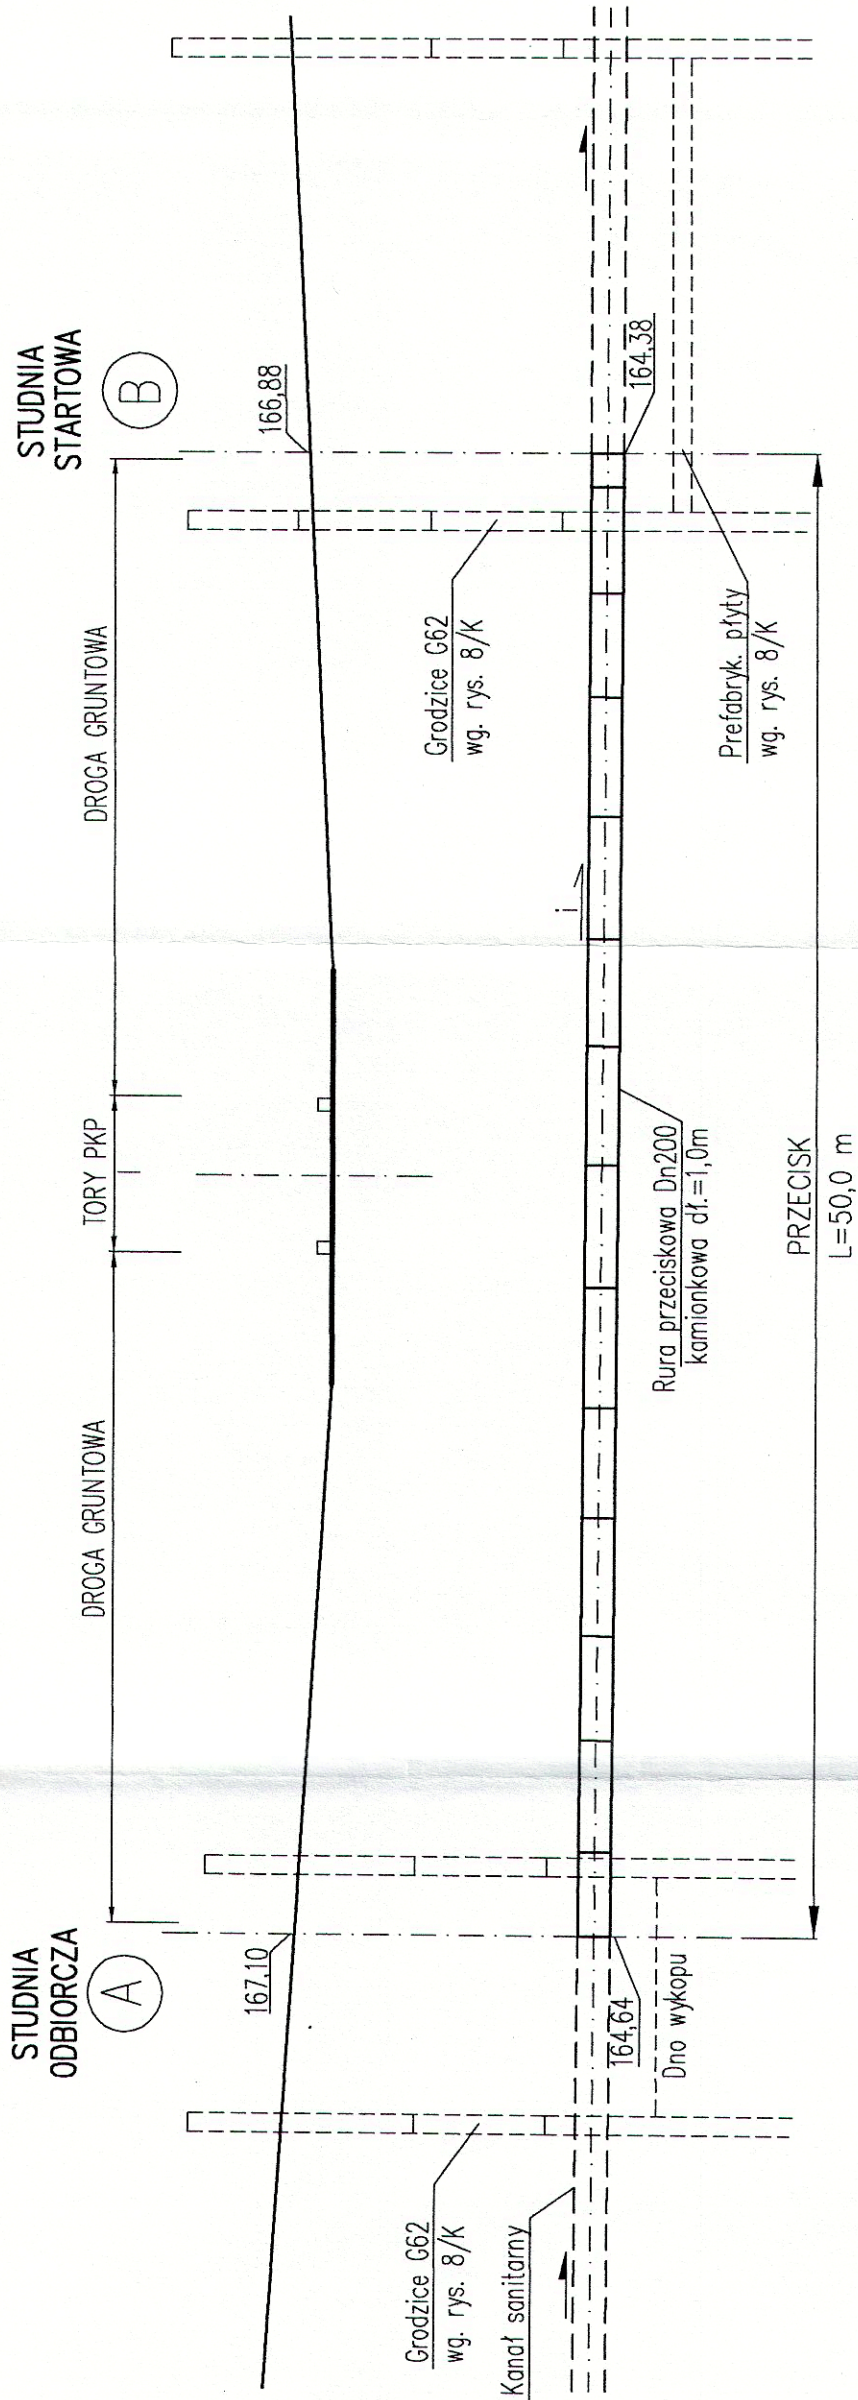

ZESPÓŁ PROJEKTOWY	IMIE I NAZWISKO	NR UPRAWNIEN	DATA	PODPIS
PROJEKTANT	mgr inż. Katarzyna Gumola	SLK/0392/PW/OS/04	maj 2013	
WIODĄCY				
PROJEKTOWAŁ				
OPRACOWAŁ	Bożena Tomczuk	-	maj 2013	
SPRAWDZIŁ	mgr inż. Iwona Wadowska	SLK/2801/POOS/09	maj 2013	
LIDER		PARTNER		
<div> <div> <div> SYNKRET S.A. ul. Szyby Rycerskie 22k 41 - 909 Bytom tel : 32 388 61 40 fax : 32 388 61 31 </div> </div> <div> <div> FIRMA INŻYNIERSKA ALL-PRO Spółka z o.o. ul. Komorowicka 72 43 - 300 Bielsko - Biala tel/fax : 33 812 27 47 </div> </div> </div>				
ZAMAWIAJĄCY W TOMASZOWIE MAZOWIECKIM SP.ÓŁKA Z O.O. ul. Kępy 19, 97-200 Tomaszów Mazowiecki				
INWESTYCJA Projektowanie i budowa kanalizacji sanitarnej dla zadania 7" objętego Projektem pt. „Modernizacja oczyszczalni ścieków i skanalizowanie części aglomeracji Tomaszowa Mazowieckiego" współfinansowanego ze środków Unii Europejskiej - Program Operacyjny Infrastruktura i Środowisko 2007-2013 pod numerem CCI2007PL161PO002.				
OBIEKT Budowa sieci kanalizacji sanitarnej dla części III rejon ulic Michałowska, Cisowa, Myśliwska, części Hubala, Aliny, Andrzeja, Białobrzaska				
STADIUM				
ETAP III - PROJEKT WYKONAWCZY				
PRZEWIERT RURAMI KAMIONKOWYMI POD TORAMI PKP				
- ul. Myśliwska - schemat				
NAZWA RYSUNKU	PRZEWIERT RURAMI KAMIONKOWYMI POD TORAMI PKP	NR RYSUNKU	5.9	SKALA RYSUNKU