



PRZEKRÓJ A-A





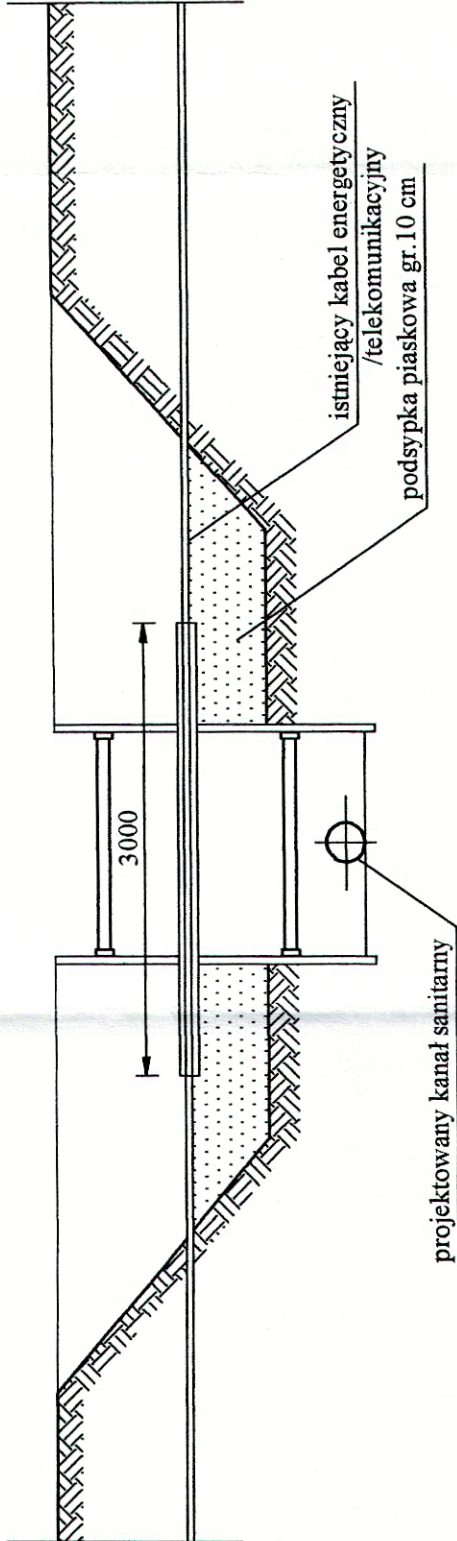


PRZEKRÓJ B-B

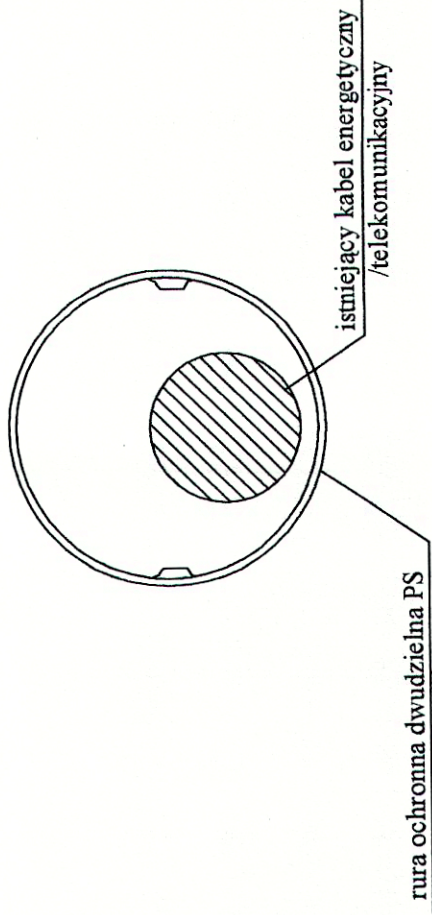

UWAGA:

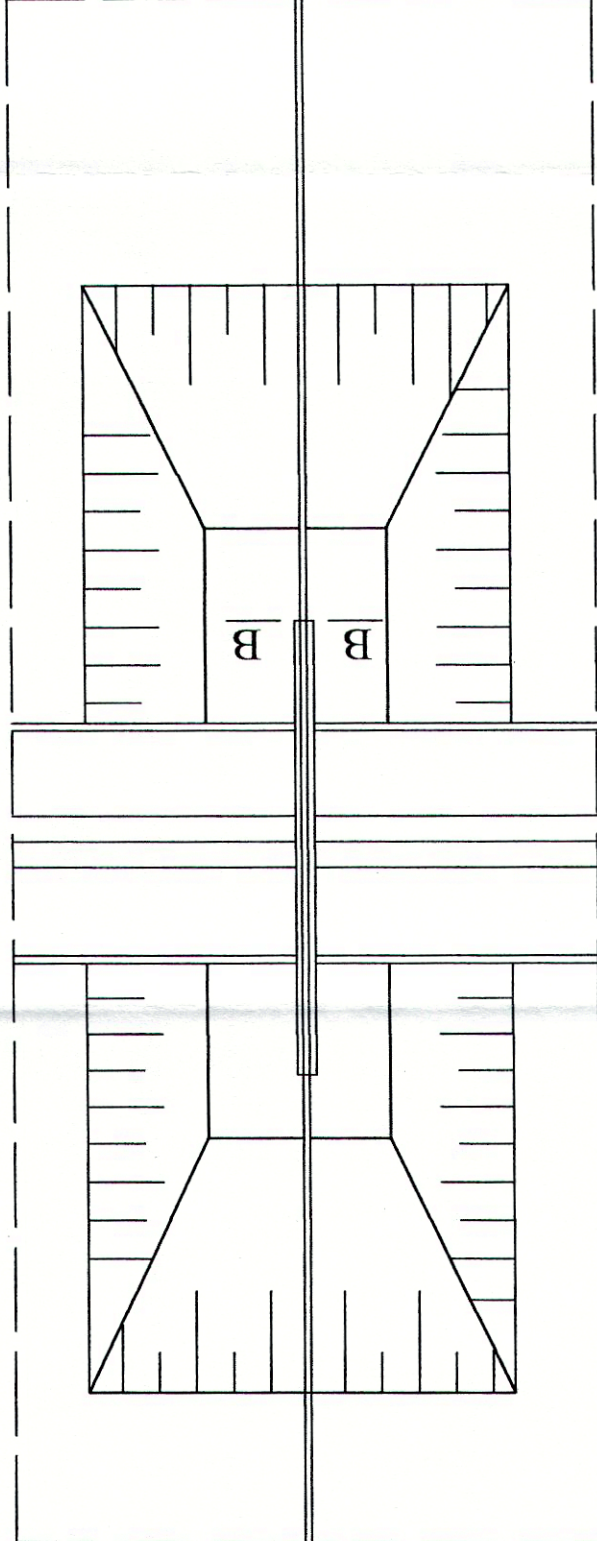1. Zastosować rury ochronne dwudzielne L=3,0 m
2. Końce rury ochronnej uszczelnić pianką poliuretanową

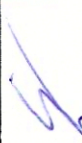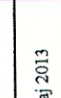

ZESPÓŁ PROJEKTOWY	IMIE I NAZWISKO	NR UPRAWNIEN	DATA	PODPIS
PROJEKTANT				
WIODĄCY				
PROJEKTOWAŁ	mgr inż. Katarzyna Gumola	SLK/0392/PWOS/04	maj 2013	
OPRACOWAŁ	Bożena Tomczuk	-	maj 2013	
SPRAWDZIŁ	mgr inż. Iwona Wadowska	SLK/2801/POOS/09	maj 2013	
LIDER	PARTNER			
 SYNKRET S.A. ul. Szyby Ryckie 22k 41 - 909 Bytom tel : 32 388 61 40 fax : 32 388 61 31		FIRMA INŻYNIERSKA ALL-PRO Spółka z o.o. ul. Konarowska 72 43 - 300 Bielsko - Biała tel/fax : 33 812 27 47		
ZAMAWIAJĄCY	ZAKŁAD GOSPODARKI WODNO-KANALIZACYJNEJ W TOMASZOWIE MAZOWIECKIM SP. OLKA Z O.O. ul. Kępy 19, 97-200 Tomaszów Mazowiecki			
INWESTYCJA	Projektowanie i budowa kanalizacji sanitarnej dla zadania 7" objętego Projektem pt. „Modernizacja oczyszczalni ścieków i skanalizowanie części aglomeracji Tomaszowa Mazowieckiego” współfinansowanego ze środków Unii Europejskiej - Program Operacyjny Infrastruktura i Środowisko 2007-2013 pod numerem CC12007PL161PO002.			
OBIEKT	Budowa sieci kanalizacji sanitarnej dla części III rejon ulic Michałowska, Ciowa, Myśliwska, część Hubala, Alny, Andrzeja, Białobrzeka			
STADIUM	ETAP III - PROJEKT WYKONAWCZY			
NAZWA RYSUNKU	ZABEZPIECZENIE KABLI ENERGETYCZNYCH I TELETECHNICZNYCH		NR RYSUNKU 7.1	
		SCALA RYSUNKU -		