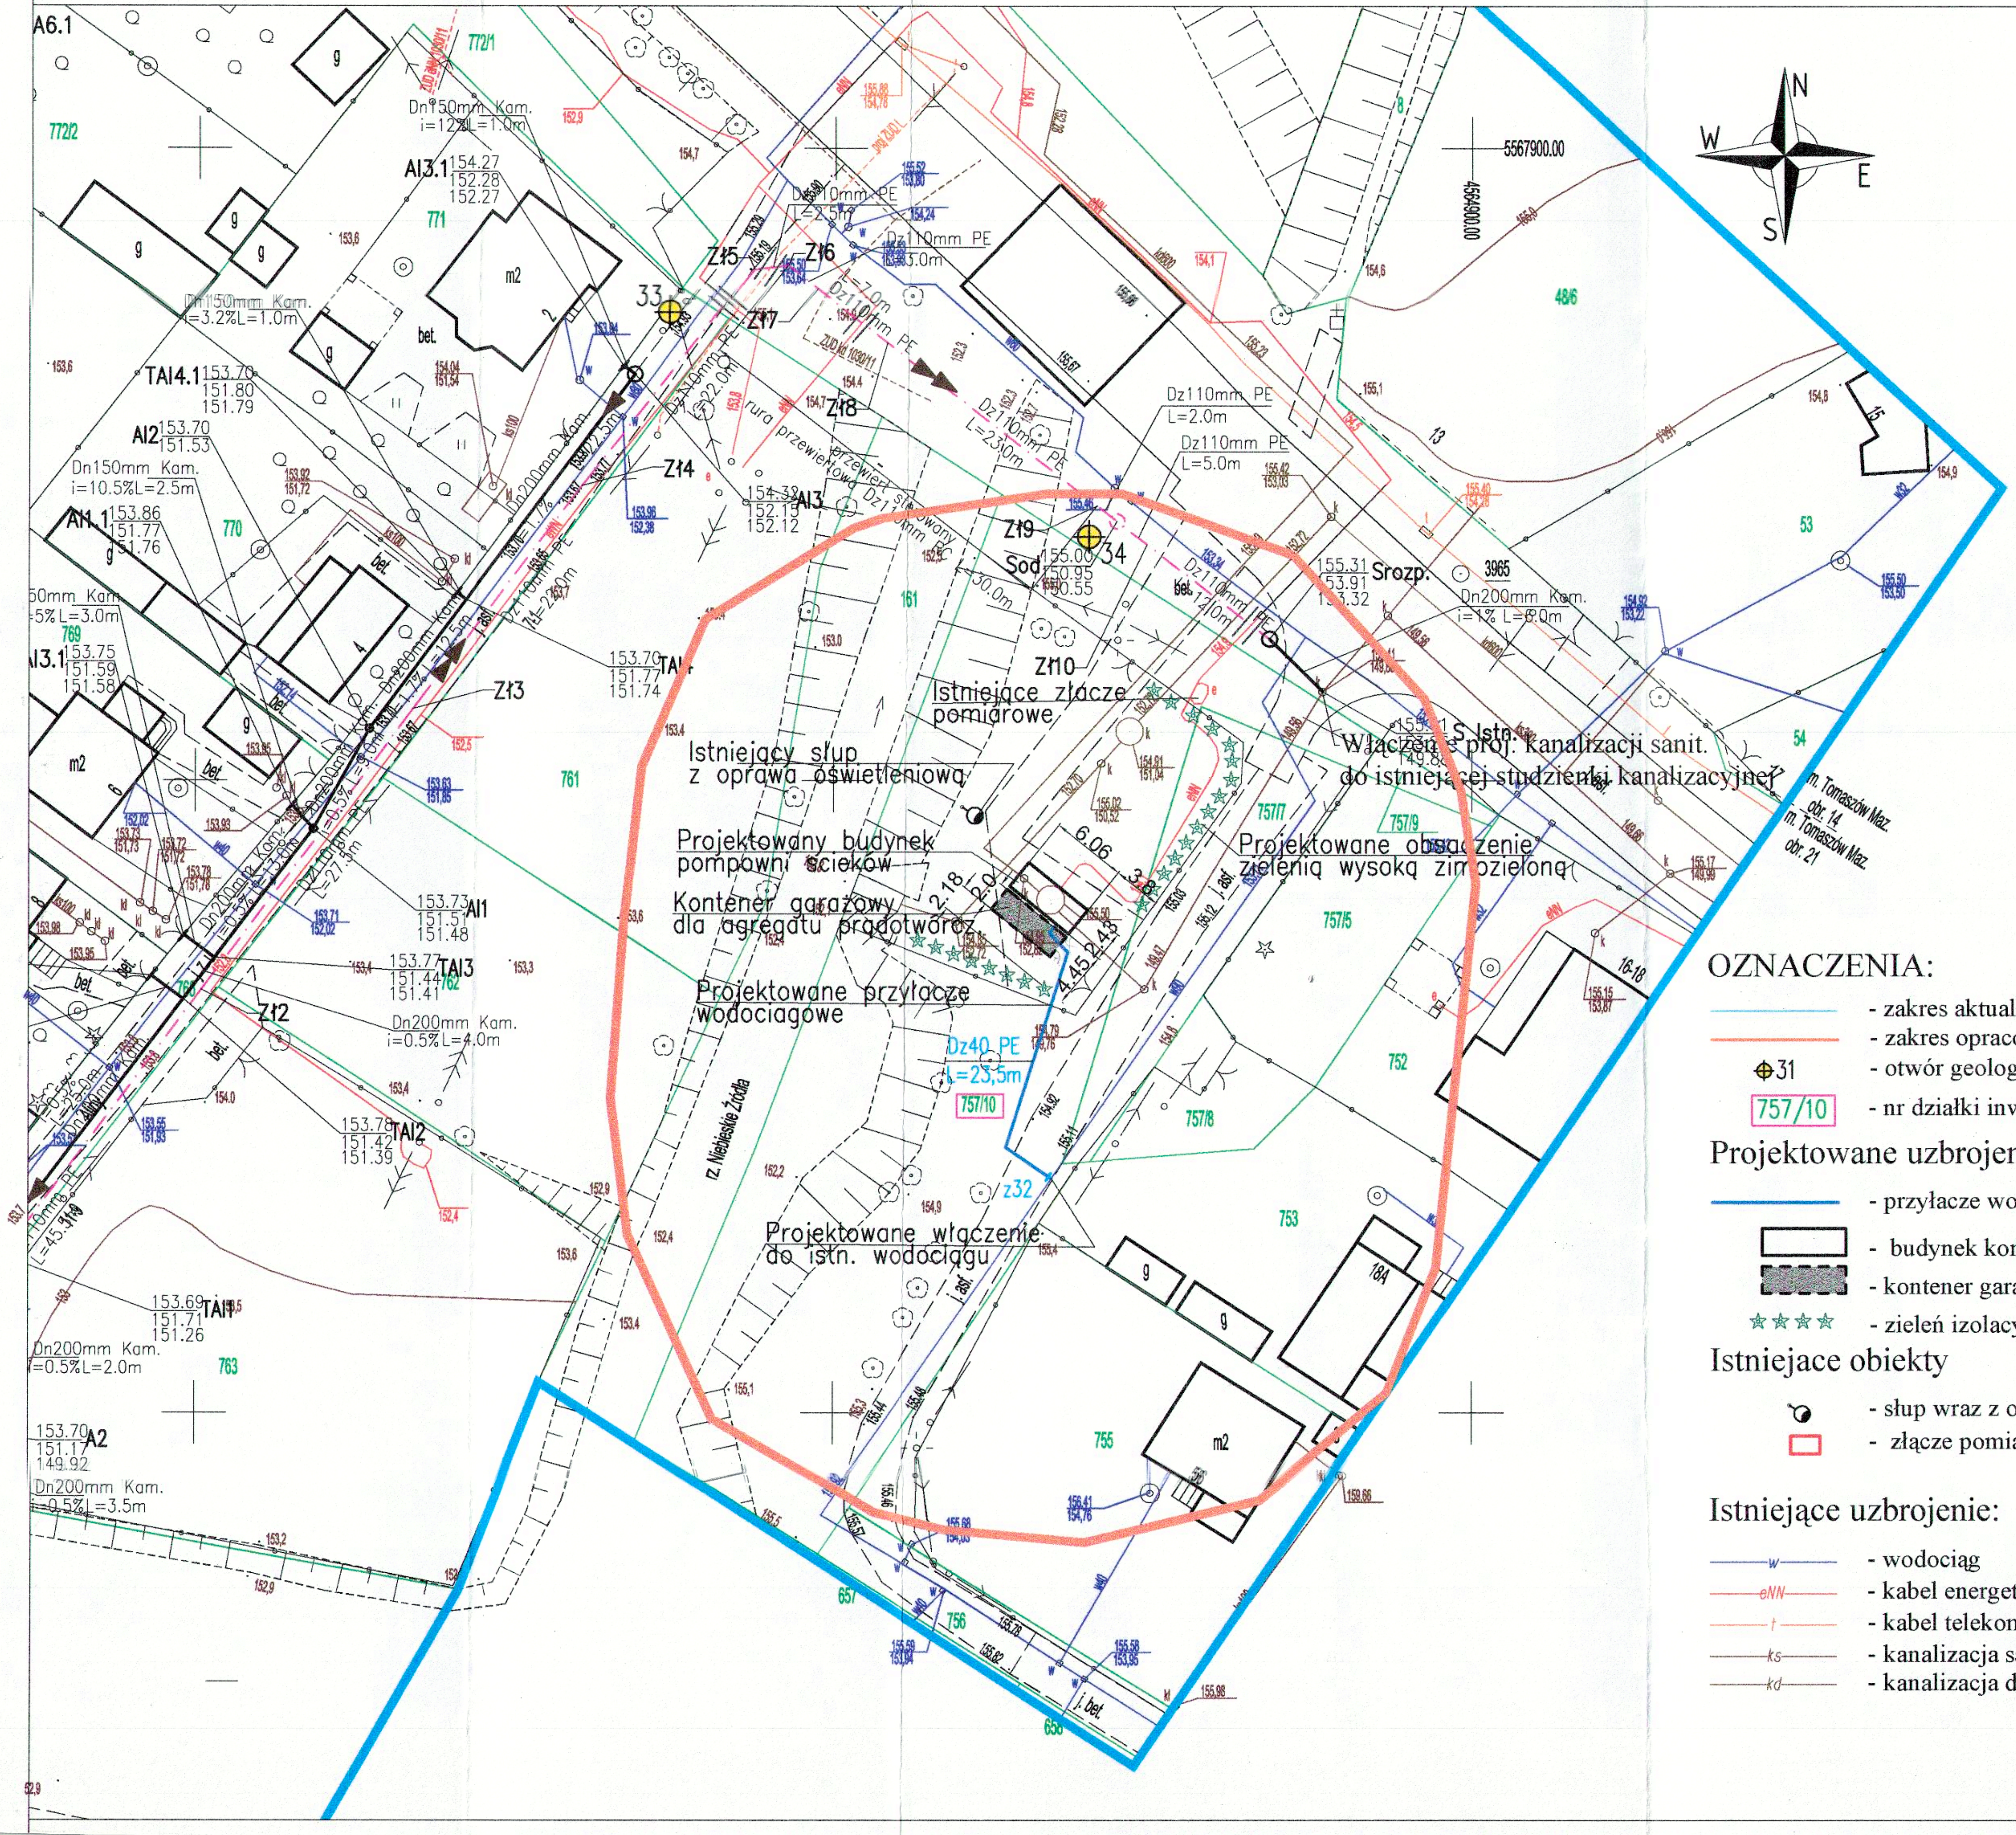

woj. łódzkie
pow. tomaszowski
gm. 101601_1 Tomaszów Maz
obr. 101601_1.0014
obr. 101601_1.0021
dz. według zakresu
ul. Andrzeja, Aliny

MAPA SYTUACYJNO- WYSOKOŚCIOWA SKALA 1:500

Z geodezyjną inwentaryzacją urządzeń podziemnych

MAPA SŁUŻY DO CELÓW PROJEKTOWYCH
KERG 1435-308/2012
Stan aktualny na dzień: 23.10.2012
Arkusz mapy: 123.341.084, 093, 132, 141
Układ współrzędnych: 1965
Poziom odniesienia: Kronsztadt 60

Wykonał:
Przedsiębiorstwo Wielobranżowe Usługi Geodezyjne
„GEOPOL" Daniel Karp
97-200 Tomaszów Maz., ul. św. Antoniego 18
tel. 0 609 765 554
NIP 773-219-50-76 REGON 100162544

GEODETA UPRAWNIONY
Daniel Karp
nr 19612 w GUGiK

UWAGA: GRANICE WYKREŚLONO WEDŁUG EWIDENCJI GRUNTÓW TOMASZÓW MAZ

NIE SPRAWDZANO SŁUŻEBNOŚCI GRUNTOWEJ

Starosta Tomaszowski
Wydział Geodezji i Gospodarki Nieruchomościami
Powiatowy Ośrodek Dokumentacji Geodezyjnej i Kartograficznej

Niniejsza mapa może służyć do celów projektowych. Projektowane obiekty budowlane wymagające pozwolenia na budowę podlegają wytyczeniu i inwentaryzacji powykonawczej przez jednostki uprawnione do wykonywania prac geodezyjnych.

03. GRU. 2012

AM.35.13-1028/2012

STAROSTY
Robert Helman
Geodeta w Wydziale Geodezji i Gospodarki Nieruchomościami

ie wyklucza się istnienia w terenie innych nie wykazanych na niniejszej mapie urządzeń podziemnych, które nie były zgłoszone do inwentaryzacji

OZNACZENIA:

- zakres aktualizacji geodezyjnej
- zakres opracowania
- 31 - otwór geologiczny
- 757/10 - nr działki inwestycyjnej

Projektowane uzbrojenie:

- przyłącze wodociągowe
- budynek kontenerowy pompowni ścieków
- kontener garażowy dla agregatu prądotwórczego
- zieleń izolacyjna - drzewa zimozielone

Istniejące obiekty

- słup wraz z oprawą oświetleniową
- złącze pomiarowe

Istniejące uzbrojenie:

- w - wodociąg
- eNN - kabel energetyczny
- t - kabel telekomunikacyjny
- ks - kanalizacja sanitarna
- kd - kanalizacja deszczowa

ZESPÓŁ PROJEKTOWY	IMIĘ I NAZWISKO	NR UPRAWNIEŃ	DATA	PODPIS
PROJEKTOWAŁ	mgr inż. Katarzyna Gumola	SLK/0392/PWOS/04	Lipiec 2013	
OPRACOWAŁ	mgr inż. Katarzyna Gumola	SLK/0392/PWOS/04	Lipiec 2013	
SPRAWDZIŁ	mgr inż. Elżbieta Godzieszka	453/02	Lipiec 2013	

LIDER: SYNKRET S.A., ul. Szyby Rycerskie 22k, 41 - 909 Bytom, tel.: 32 388 61 40, fax: 32 388 61 31

PARTNER: ALL-PRO – FIRMA INŻYNIERSKA ALL-PRO Spółka z o.o., ul. Komorowicka 72, 43 - 300 Bielsko - Biała, tel/fax: 33 812 27 47

ZAMAWIAJĄCY: ZAKŁAD GOSPODARKI WODNO-KANALIZACYJNEJ W TOMASZOWIE MAZOWIECKIM SPÓŁKA Z O.O., ul. Kępy 19, 97-200 Tomaszów Mazowiecki

INWESTYCJA: Projektowanie i budowa kanalizacji sanitarnej dla zadania 7" objętego Projektem pt. „Modernizacja oczyszczalni ścieków i skanalizowanie części aglomeracji Tomaszowa Mazowieckiego" współfinansowanego ze środków Unii Europejskiej - Program Operacyjny Infrastruktura i Środowisko 2007-2013 pod numerem CCI2007PL161PO002.

OBIEKT: Rozbudowa przepompowni ścieków przy ul. Białobrzeskiej

STADIUM: ETAP III - PROJEKT WYKONAWCZY

NAZWA RYSUNKU	NR RYSUNKU	SKALA RYSUNKU
PROJEKT ZAGOSPODAROWANIA TERENU	2	1:500