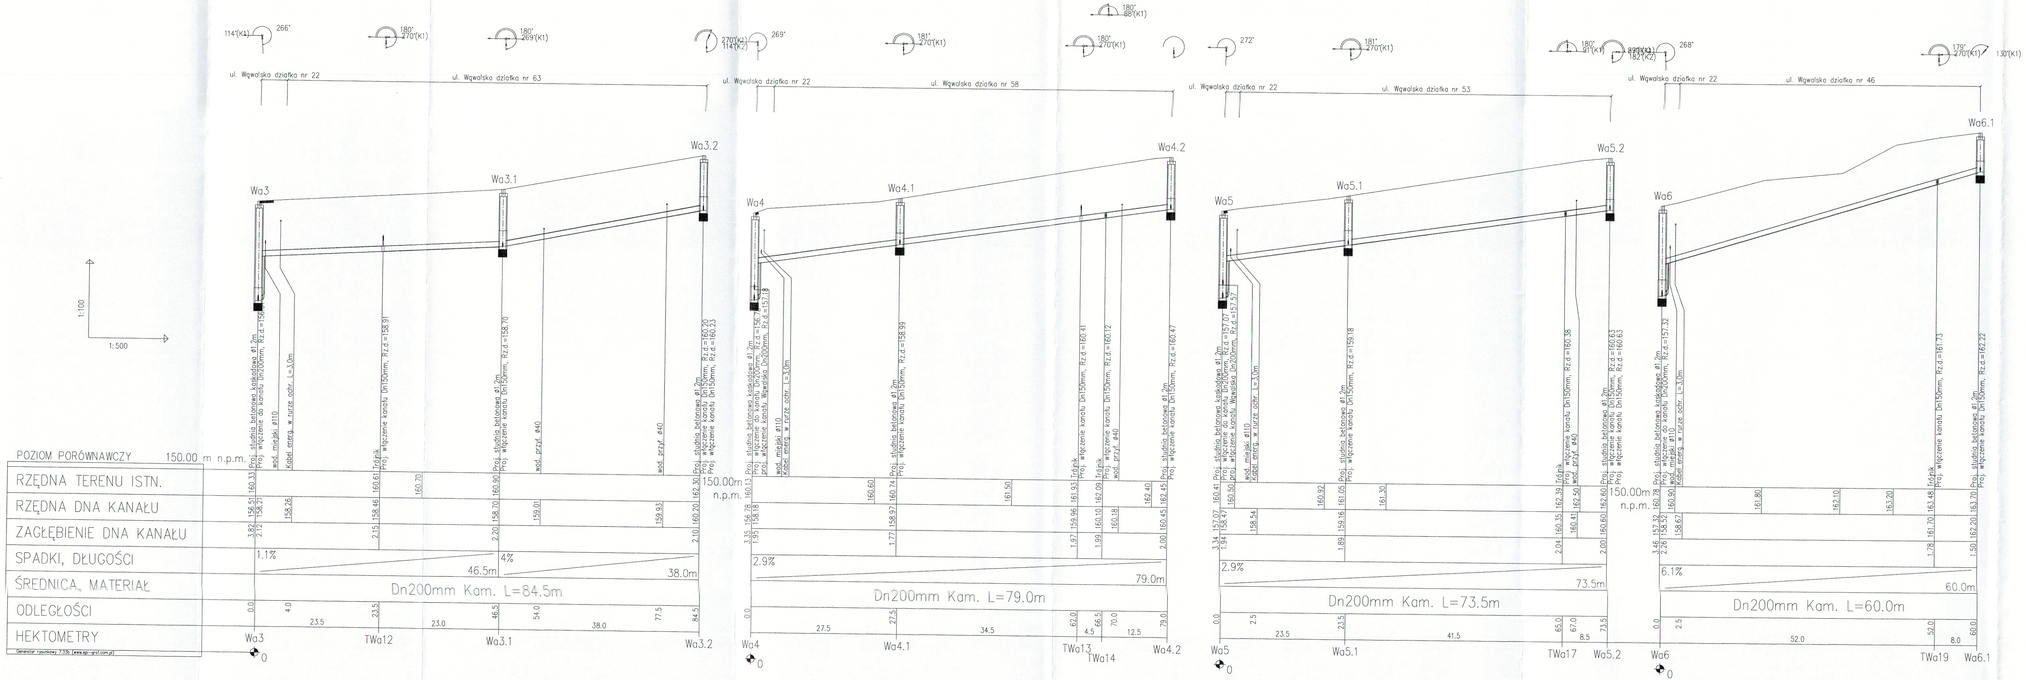

ZESPÓŁ PROJEKTOWY	IMIĘ I NAZWISKO	NR UPRAWNIEŃ	DATA	PODPIS
PROJEKTANT WIODĄCY	mgr inż. Katarzyna Gumola	SLK/0392/PWOS/04	czerwiec 2013	
PROJEKTOWAŁ				
OPRACOWAŁ	Bożena Tomczak	–	czerwiec 2013	
SPRAWDZIŁ	mgr inż. Elżbieta Godziewska	453/02	czerwiec 2013	

TREŚĆ

SYNKRET S.A.
ul. Szyb. Rycerskie 22k
41 - 909 Bytom
tel : 32 388 61 40
fax : 32 388 61 31

PARTNER

FIRMA INŻYNIERSKA
ALL-PRO Spółka z o.o.
ul. Komorowicka 72
43 - 300 Bielsko - Biała
tel/fax : 33 812 27 47

ZAMAWIAJĄCY

ZAKŁAD GOSPODARKI WODNO-KANALIZACYJNEJ
W TOMASZOWIE MAZOWIECKIM SP. ZO.O.A.
ul. Kaja 15, 97-200 Tomaszów Mazowiecki

INWESTYCJA **Projektowanie i budowa kanalizacji sanitarnej dla zadania 7" objętego Projektem pt. „Modernizacja oczyszczalni ścieków i skanalizowanie części aglomeracji Tomaszowa Mazowieckiego" współfinansowanego ze środków Unii Europejskiej - Program Operacyjny Infrastruktura i Środowisko 2007-2013 pod numerem UDA-POIS.01.04.00-10-176/09-00.**

OBIEKT **Budowa sieci kanalizacji sanitarnej dla części IV rejon ulic: Witosa, Hojnowskiego, Dzikiej, Kaliskiego, Leśnickiego, Pileczyckiego, Stolarskiego, 25 Pułku AK, Wąwalska**

STADIUM **ETAP III - PROJEKT WYKONAWCZY**

NAZWA RYSUNKU **PROFILE PODŁUŻNE KANAŁÓW BOCZNYCH "Wa" - UL. WĄWALSKA**

NR RYSUNKU **3.2**

SKALA RYSUNKU **1:100/500**