



## Projekt zagospodarowania terenu cz.2

ul. Młodzieżowa – nawierzchnia z płyt bet. JOMB

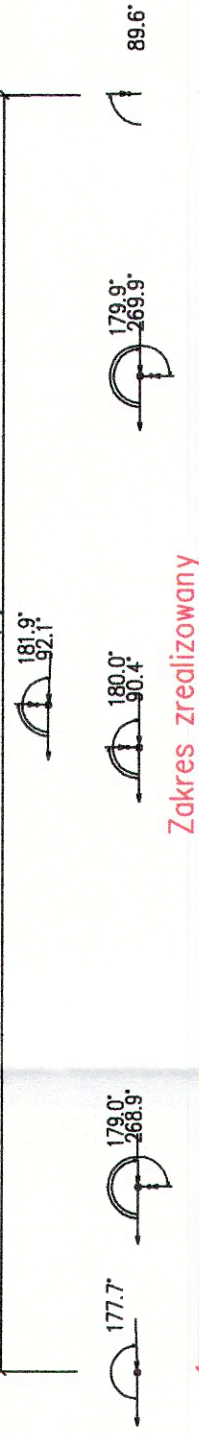

## Zakres zrealizowany


Wzmacnienie do proj kanalizacji DN200mm  
kum. wg odrębnego opracowania firmy "WGC".

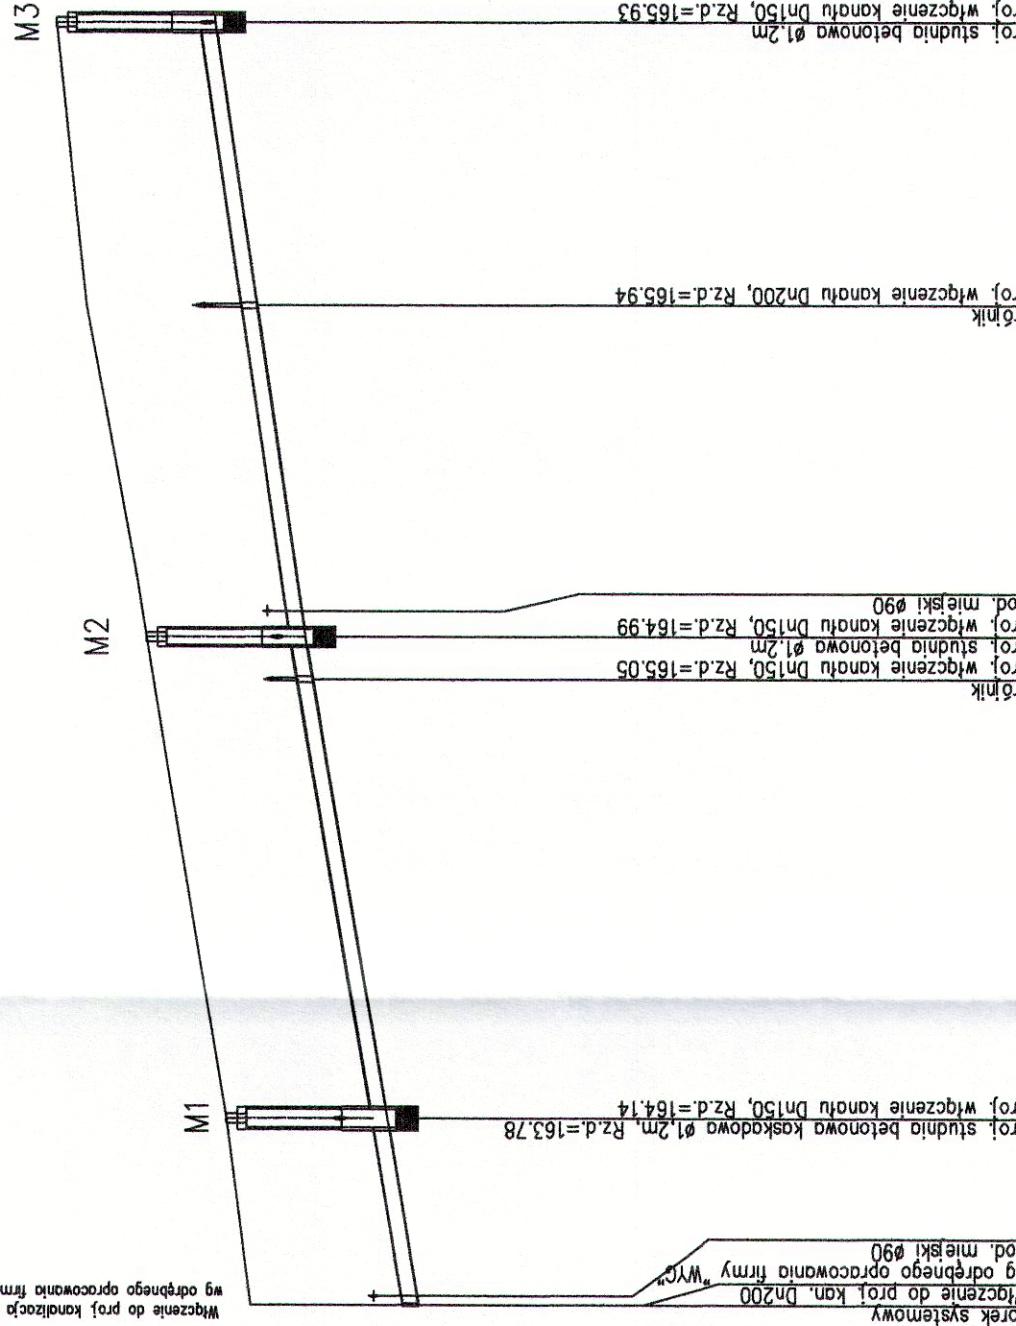

1:100



1:500

POZIOM PORÓWNAWCZY	155.00 m n.p.m.
RZĘDNA TERENU ISTN.	
RZĘDNA DNA KANAŁU	
ZAGŁĘBIENIE DNA KANAŁU	
SPADKI, DŁUGOŚCI	
ŚREDNICA, MATERIAŁ	
ODLEGŁOŚCI	
HEKTOMETRY	

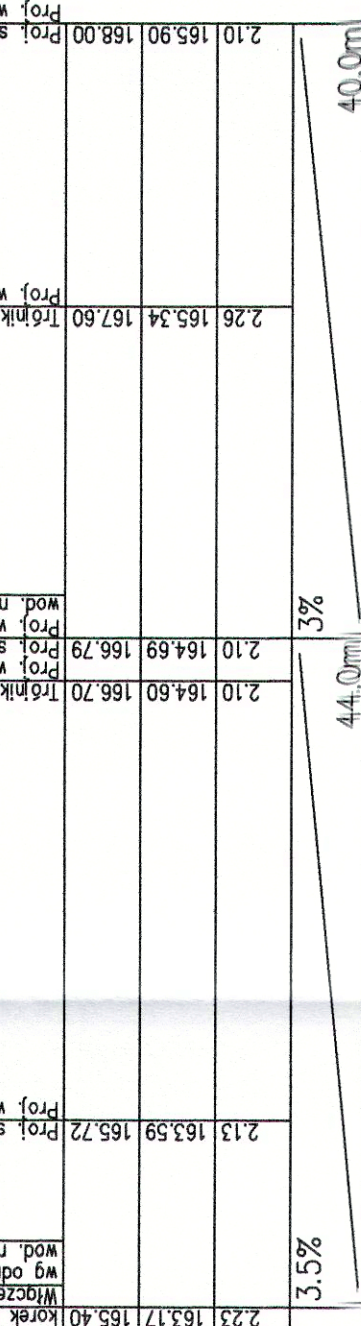

Rury kanalizacyjne Dn200mm kamionkowe L=84,0m

	M1	M2	TM1	TM2	M3
7.5	19.5	29.0	48.5	21.5	18.5
519.1	12.0	29.0	2.5	72.5	91.0

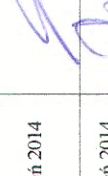ZESPÓŁ PROJEKTOWY PROJEKTANT WIODĄCY PROJEKTOWAŁ	IMIĘ I NAZWISKO  mgr inż. Katarzyna Gumola	NR UPRAWNIEN  SLK/0392/PWOS/04	DATA  sierpień 2014	PODPIS 
OPRACOWAŁ	Bożena Tomczuk	-	sierpień 2014	
SPRAWDZIŁ	mgr inż. Elżbieta Godzieska	453/02	sierpień 2014	
<div style="display: flex; justify-content: space-between;"> <div style="width: 45%;">  <p><b>FIRMA INŻYNIERSKA</b> <b>ALL-PRO Spółka z o.o.</b> ul. Komorowicka 72 43 - 300 Bielsko - Biala tel/fax : 33 812 27 47</p> </div> <div style="width: 50%;"> <p><b>ZAKŁAD GOSPODARKI WODNO-KANALIZACYJNEJ</b> <b>W TOMASZOWIE MAZOWIECKIM SP. OLKA Z O.O.</b> ul. Kępy 19, 97-200 Tomaszów Mazowiecki</p> </div> </div>				
ZAMAWIAJĄCY				
INWESTYCJA	Projektowanie i budowa kanalizacji sanitarnej dla zadania 7" objętego Projektem pt. „Modernizacja oczyszczalni ścieków i skanalizowanie części aglomeracji Tomaszowa Mazowieckiego" współfinansowanego ze środków Unii Europejskiej - Program Operacyjny Infrastruktura i Środowisko 2007-2013 pod numerem CCI2007PL161PO002.			
OBIEKT	Budowa sieci kanalizacji sanitarnej dla części I rejon ul. Ślusarskiej, Reja, Młodzieżowiej			
STADIUM	<b>ETAP III - PROJEKT WYKONAWCZY - ZAMIENNY</b>			
NAZWA RYSUNKU	<b>PROFIL PODŁUŻNY KANAŁU "M"- ul. Młodzieżowa</b>			
	NR RYSUNKU	SKALA RYSUNKU		
	<b>3.3/Z</b>	<b>1:100/500</b>		