



ul. Fabryczna 29b

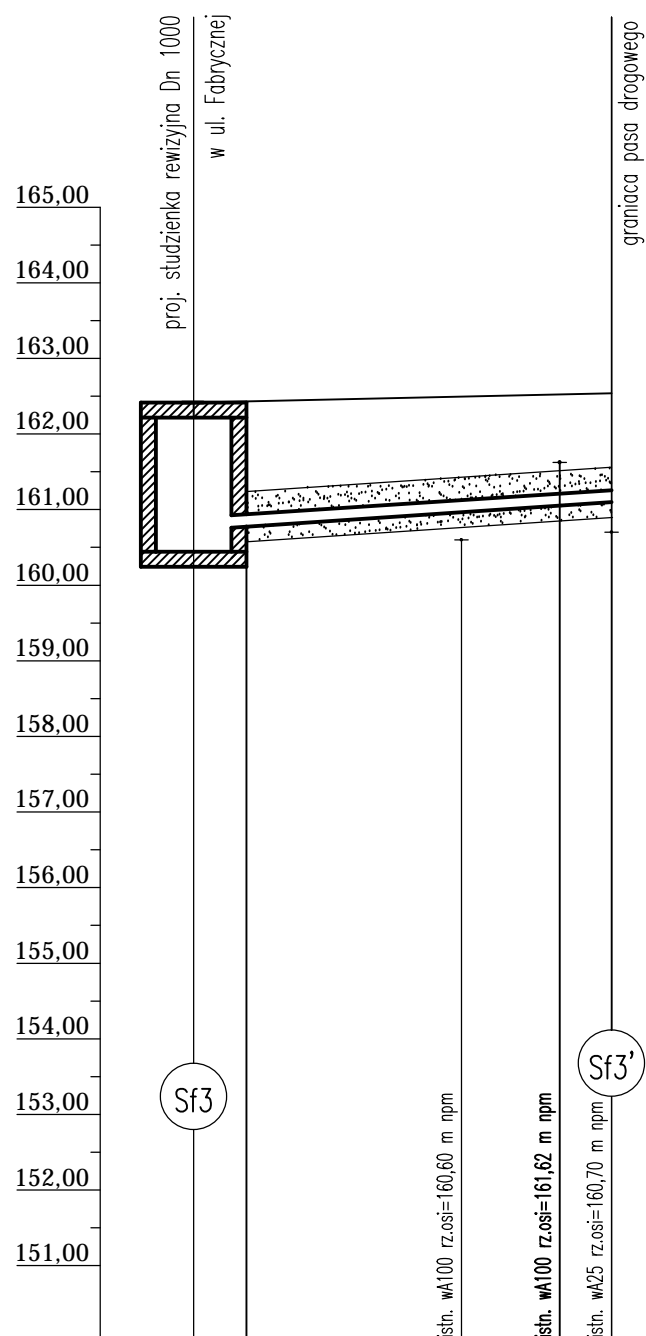

P.p.=150,00

Rzędna istniejącego terenu	162,42	162,43		162,54
Rzędna dna proj. kanału	160,44	160,77		161,10
Zagłębienie osi od terenu istn.	1,98	1,66		1,44
Długość odcinka		5,53		
Proj. spadek kanału, odległość		L=5,53 m i=6,83%		
Proj. średnica nominalna, materiał		DN150, KAMIONKA		
Hektometr i odległości	0			5,53

ul. Fabryczna 29a

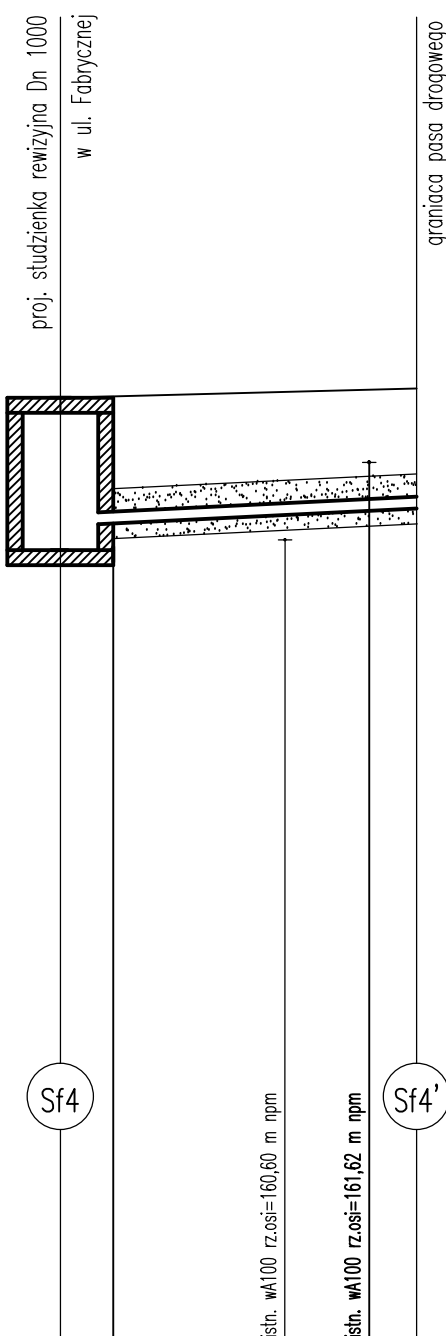

P.p.=150,00

Rzędna istniejącego terenu	162,48	162,50		162,60
Rzędna dna proj. kanału	160,46	160,82		161,02
Zagłębienie osi od terenu istn.	1,68			1,58
Długość odcinka		4,71		
Proj. spadek kanału, odległość		L=4,71 m i=4,25%		
Proj. średnica nominalna, materiał		DN150, KAMIONKA		
Hektometr i odległości	0			4,71

Uwaga:

1. Warunki dostosować do warunków istniejących
2. Rzędne podane są rzędnymi orientacyjnymi.
3. Zachować minimalne spadki oraz minimalne przykrycie.
4. Roboty ziemne w pobliżu istniejącej infrastruktury podziemnej prowadzić ręcznie i pod nadzorem przedstawiciela gestora sieci.

Inwestor: Zakład Gospodarki Wodno-Kanalizacyjnej w Tomaszowie Mazowieckim Sp. z o.o. ul. Kępa 19, 97-200 Tomaszów Maz.				
Temat: Budowa kanalizacji sanitarnej w ul. Brukowej oraz w ul. Fabrycznej w Tomaszowie Mazowieckim wraz z odgałęzieniami do pasa drogowego				
	Imię i Nazwisko	Data	Podpis	EKO-KOMPLEKS ul. Guzewska 14 93-030 Rzgów tel. 0-42 227 87 86 0-42 227 88 78
Projektant	mgr inż. Marcin Górski nr upr. ŁOD/IS/7713/07	11.2012		
Asystent projektanta	mgr inż. Karolina Stachera	11.2012		
Skala 1:100	Profile hydrauliczne odejść bocznych od kanału sanitarnego w ul. Fabrycznej			
	Branża: Sanitarna	Stadium: PB		Rys. 4