

Tomaszów Maz. 2012.09.24

**„EKO - KOMPLEKS”
J.Fidrysiak, J.Budzińska S.J.
95-030 Rzgów ul. Guzowska 14**

Znak: KWG. 6853.63.2012

Odpowiadając na wniosek z dnia 19.09.2012r. informuję, że wyrażam zgodę na przebieg projektowanej sieci kanalizacji sanitarnej w działce oznaczonej nr 224/4 w obr. 3 w Tomaszowie Maz. w związku z prowadzeniem projektu „Budowa kanalizacji sanitarnej w ulicy Brukowej”.

Projektowaną sieć należy poprowadzić zgodnie z lokalizacją przedstawioną na załączonej mapie.


JW

W załączeniu:

- mapa z projektowanym
przebiegiem kanalizacji sanitarnej

Z-CA PREZYDENTA MIASTA

Grzegorz Zań

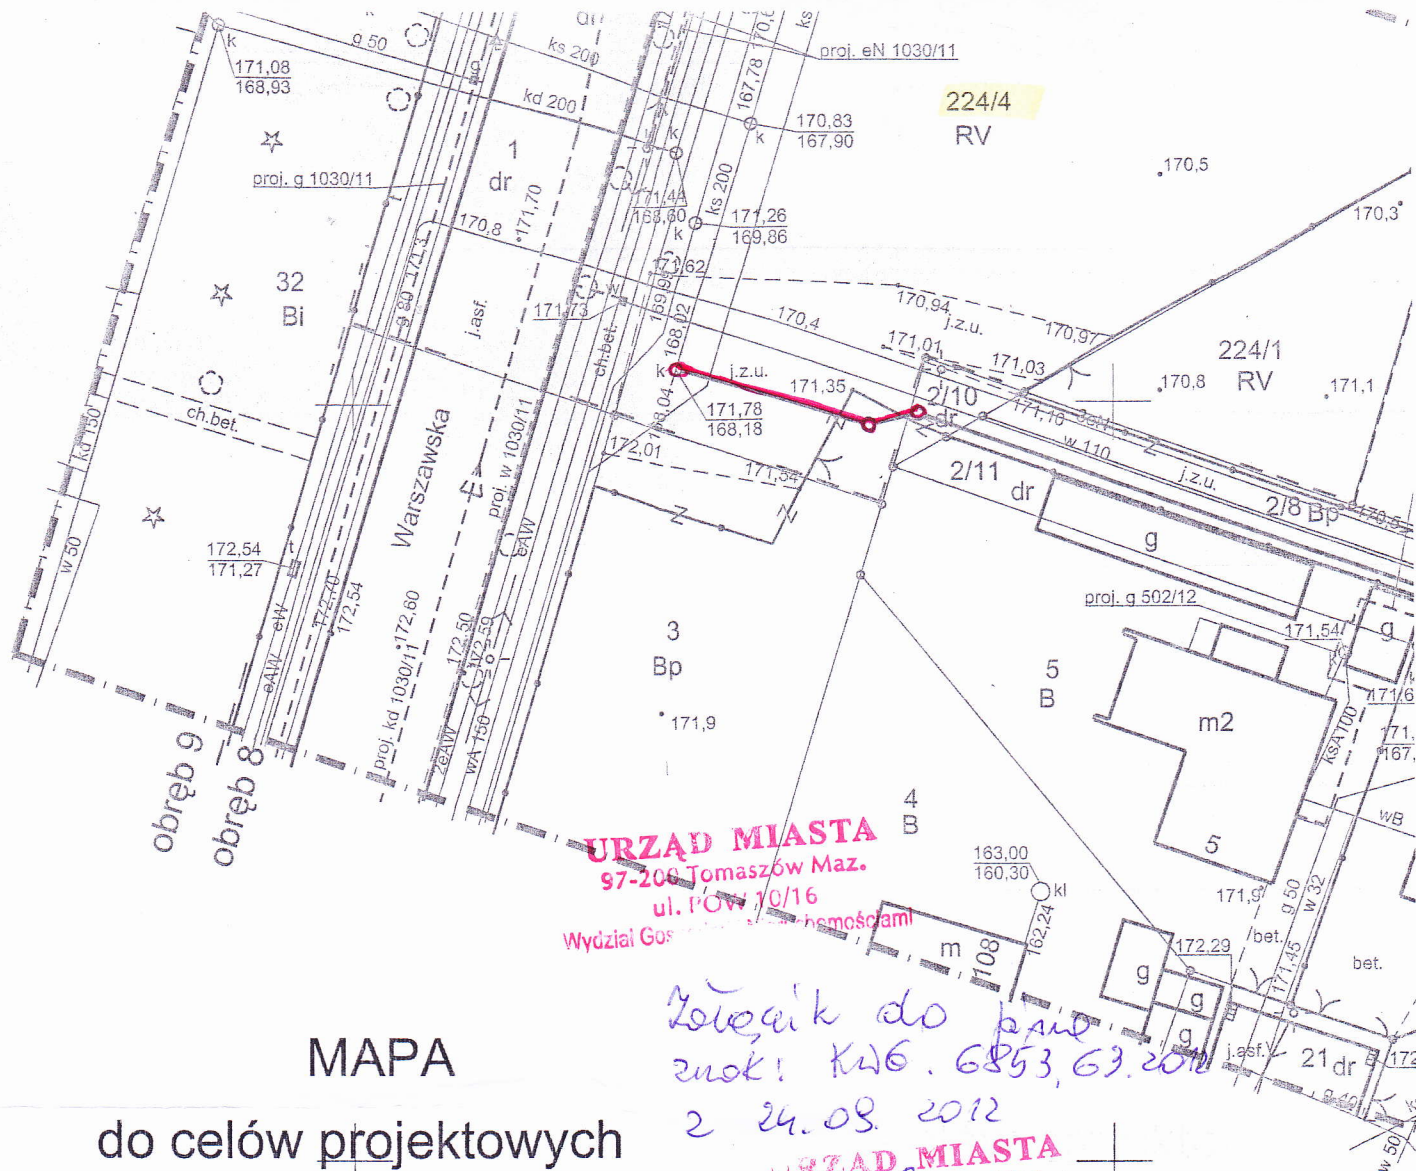

MAPA

do celów projektowych Skala 1:500

aktualna na dzień: 28.08.2012 r.

woj. łódzkie
pow. tomaszowski
m. Tomaszów Maz. - 101601_1
ul. Brukowa
obręb 8 - dz. - 2/8, 2/10, 2/11, 2/13
obręb 3 - dz. 554

Ident. 101601_1.0008 i 0003
L.dz. 3604 / 2012
Kerg 1371 - 145 / 2012

L. Ks. rob. 155/M/2012

1. Układ współrzędnych: 2000
2. Poziom odniesienia: KRONSTADT 60
3. Wykonano na podstawie mapy sytuacyjno-wysokościowej w skali 1:500 arkusze: 123.323.224.4, 123.341.022.2, .031.1 oraz pomiaru własnego z miesiąca sierpnia 2012 r.
4. Granice i numery działek wniesiono na podstawie danych z ewidencji gruntów.
5. Informacja o służebności gruntowej: nie badano.

GEODETA UPRAWNIONY
Nr upr. zaw. 7737

PUG-K "GEA" s. c.
97-200 Tomaszów Maz.
ul. Legionów 18
tel. 044 724 40 43, 725 17 72