


Plan sytuacyjny sieci wodociągowej
i kanalizacji sanitarnej ETAP I 1:500

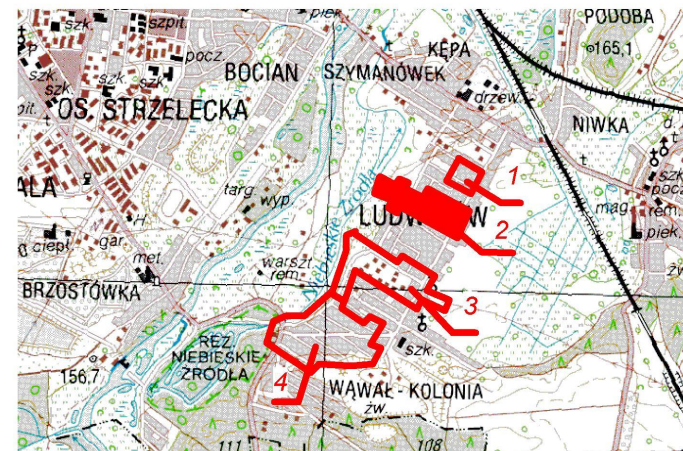

ARKUSZ 2 (4)
ORIENTACJA SKALA 1: 50000
MAPA DO CEŁÓW
PROJEKTOWYCH
skala 1:500

województwo łódzkie
powiat tomaszowski
miasto Tomaszów Mazowiecki 101601_1
obrob. 101601_1.0021
ul. Ludwowska, Grażyny; dz. 510, 488, 780

KER: GB 664.1362.2016
Układ współrzędnych - 2000
Układ wysokościowy - "Kontynental" 60
Mapa wykonana na podstawie pomiaru bezpośredniego na gruncie
oraz wektorowej mapy zasadniczej w skali 1:1000
Granice działek określono według stanu w ewidencji gruntów
miasta Tomaszów Mazowiecki
Służbom działek ewidencyjnych nie badano
Aktualizację niniejszej mapy w zakresie opracowania wykonał

*USŁUGI GEODEZYJNO - PROJEKTOWE JACEK GRAD
36-230 Białe Pawłowo ul. Mickiewicza 50/28
NIP 635-141-50-73, REGON 760734851

Nie wykazuje się istnienia w terenie urządzeń podziemnych
stałych oraz informacji o istnieniu i nie zostały
odnotowane w terenie w czasie inwentaryzacji geodezyjnej

Przedstawiona sytuacja jest zgodna ze stanem
faktycznym na gruncie na 15.04.2016 r.

Mgr inż. Tadeusz Kociński
Białe Pawłowo 12.07.2016 r.
GEODETA UPRAWNIOWY
WUPR 15099

zakres opracowania

Przebieg sieci wodociągowej i kanalizacji sanitarnej
zgodnie z projektem
12.06.2016
Zaproszenie
Jacek Grad

Pomoc administracyjna w Wydziale
Geodezji-Budowlanym



Nie wykazuje się istnienia w terenie
Innych nie wykazanych na niniejszej
mapie urządzeń podziemnych, które
nie były zgłoszone do inwentaryzacji

	PROBUD PRACOWNIA PROJEKTOWA			TREŚĆ Plan sytuacyjny sieci wodociągowej i kanalizacji sanitarnej - ETAP I		STADIUM P.W.
	KALUSZ A/Wołności 12 E-mail: zpu_probud@onet.pl			OBJĘTOŚĆ Budowa sieci z przyłączami zbiorowego zaopatrzenia w wodę i odprowadzenia ścieków sanit.		SKALA 1:500
specjalność:	inż. i architekt	nr spec.	podpis	BRANŻA Sanitarna		DATA 11.16r.
Inst. sanit.	Projektant: Andrzej Błaszczyszynski	UWAGA 75406/650		AKRES TOMASZÓW MAZOWIECKI, ul. Flory, Grażyny		NR KOSZYSTW 2