
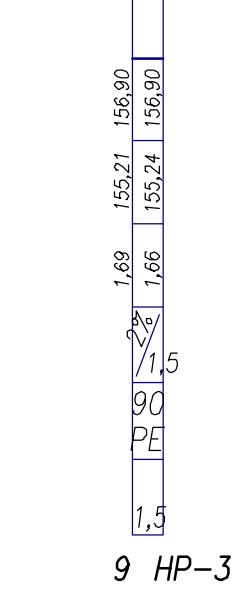
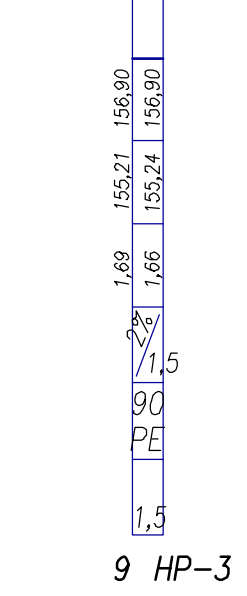
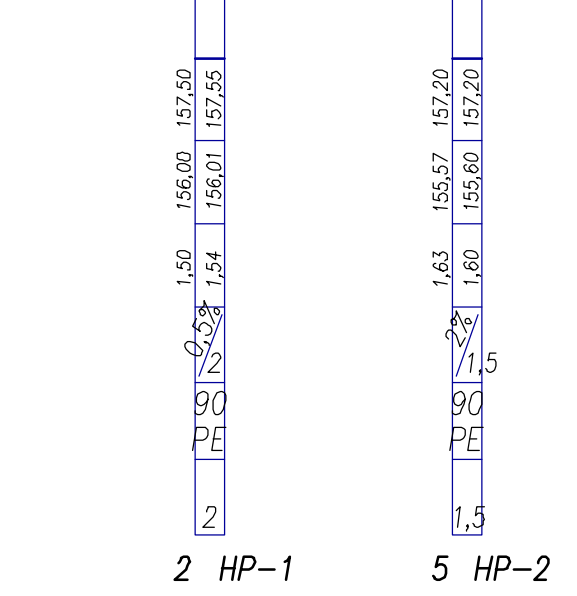


P.P. 150,00m n.p.m.

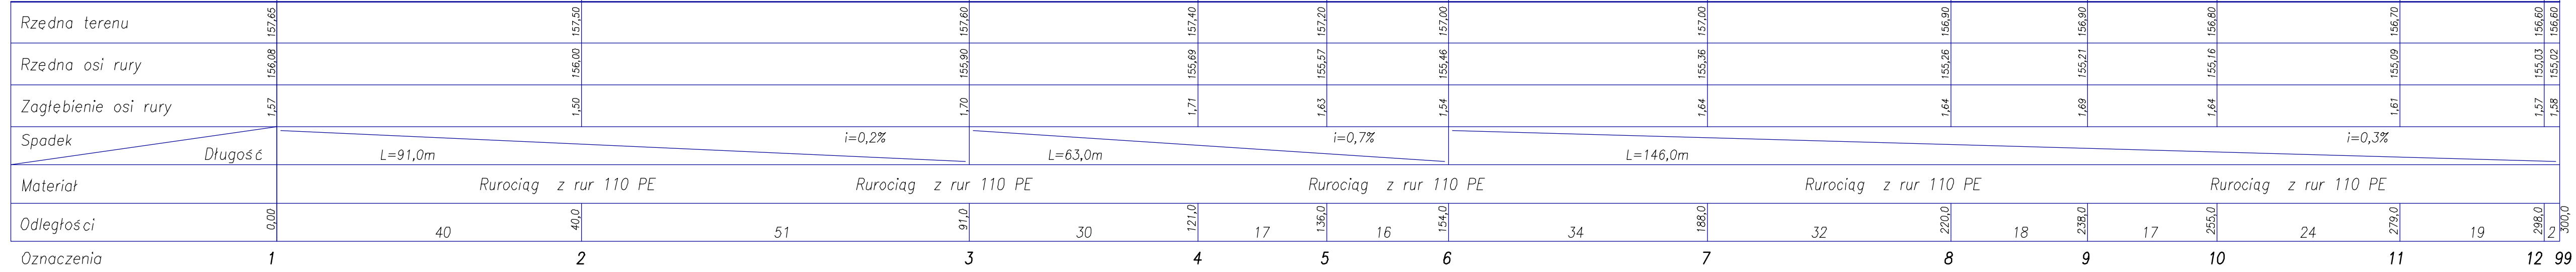

Profile sieci wodociągowej 1:500/50

ul. Macieja, Natalii

PROBUD
PRACOWNIA PROJEKTOWA

KALISZ A.Wolności 12
E-mail: zpu_probud@onet.pl

tel.0-62-7643160

Specjalność:
Inst. sanit.

Projektant:
Andrzej Błaszczyński

Inst. sanit.

nr upr.:

GT 838817077

podpis:

GT 838817077

BRANZA
Sanitarna

ADRES
TOMASZÓW MAZ.

TYTUŁ
Profile sieci wodociągowej
- ETAP II

OBIEKT
Budowa sieci z przyłączami
zbiorowego zaopatrzenia w wodę
i odprowadzenia ścieków sanit.

STADIUM
P.W.

SKALA
1:500/50

DATA
11.16r.

NR RYSUNKU
3