

ARKUSZ 3 (4)
ORIENTACJA SKALA 1: 50000
MAPA DO CELÓW
PROJEKTOWYCH
skala 1:500

województwo łódzkie
powiat tomaszowski
miasto Tomaszów Mazowiecki 101601_1
obręb 101601_1.0020
obręb 101601_1.0021
ul. Ludwikowska, Jana, Na Skraju, Jolanty,
Jadwigi, Joanny; dz.760, 52/4, 347, 788,
836, 328, 318, 835, 254

KERG: GB 664 1362 2016
Układ współrzędnych - 2000
Układ wysokościowy - "Kronsztadt" 60

Mapę wykonano na podstawie pomiaru bezpośredniego na gruncie
oraz wektoracji mapy zasadniczej w skali 1:1000
arkusze mapy w układzie "65" 123 341 182, 123 341 181
Granice działek określono według stanu w ewidencji gruntów
miasta Tomaszowa Mazowieckiego
Służebności działek ewidencyjnych nie badano

Aktualizację niniejszej mapy w zakresie opracowania wykonano
"USŁUGI GEODEZYJNO - PROJEKTOWE" JACEK GRAD
96-230 Biała Rawska ul. Mickiewicza 28/26
NIP 835-141-50-73, REGON 750730491


Nie wyklucza się istnienia w terenie urządzeń podziemnych
dla których brak informacji branzowych i nie zostały
odróżnione w terenie w czasie inwentaryzacji geodezyjnej

Przedstawiona sytuacja jest zgodna ze stanem
faktycznym na gruncie na 15.04.2016r.

Mgr inż. Tadeusz Kozłowski
Biała Rawska 12.07.2016 r.
GEODETA UPRAWNIONY
NR UPR. 15799
zakres opracowania

"Niniejszy dokument jest własnością geodezyjną, której użycie
pozwala z dnia 17.04.1989 - Prawo Geodezyjne
i Kartograficzne. Rozporządzenie Ministra
Spraw Wewnętrznych i Administracji z dnia
16.04.1998r. Oznakami Usług Nr 45, poz. 454

Nie wyklucza się istnienia w terenie
innych nie wykazanych na niniejszej
mapie urządzeń podziemnych, które
nie były zgłoszone do inwentaryzacji

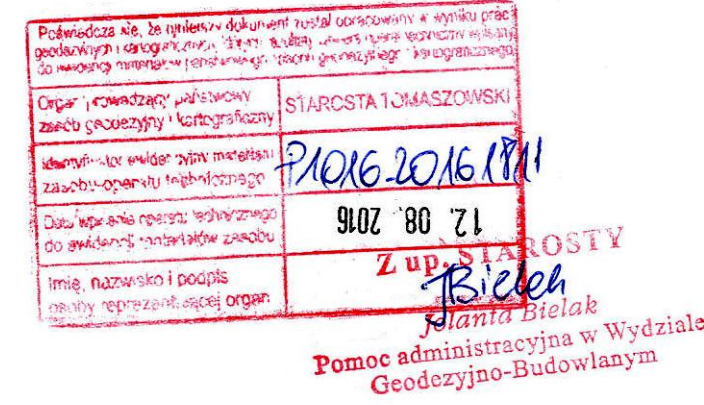

LEGENDA:

W	istn. sieć wodociągowa
W	proj. sieć wodociągowa
Z	proj. przyłącza wodociągowe
HP	proj. zasowa wodociągowa
SW	proj. hydrant p.poż.
KS	proj. studnia wodomierzowa
KS	istn. sieć kanalizacji sanitarnej
KS	proj. sieć kanalizacji sanitarnej
S	proj. wewnętrzna kanalizacja sanitarna
I	proj. studnia włazowa
I	proj. trójnik podłączeniowy

	PROBUD			TREŚĆ	Plan sytuacyjny sieci wodociągowej i kanalizacji sanitarnej - ETAP III	STADIUM P.W.		
	PRACOWNIA PROJEKTOWA							
	KALISZ Al.Wolności 12 tel.0-62-7643160							
	E-mail: zpu_probud@onet.pl							
SPECJALNOŚĆ:		imię i nazwisko	nr upr.	podpis	OBIEKT	Budowa sieci z przyłączami zbiorowego zaopatrzenia w wodę i odprowadzenia ścieków sanit.	SKALA 1:500	
Inst. sanit.	Projektant:	Andrzej Błaszczyński	UAN 73426593					DATA 11.16r.
Inst. sanit.	Sprawdzający:	inż. Tomasz Sampr	GT 838617077		BRANŻA	Sanitarna	NR RYSUNKU 1	
					ADRES	TOMASZÓW MAZOWIECKI, ul.bez nazwy		