
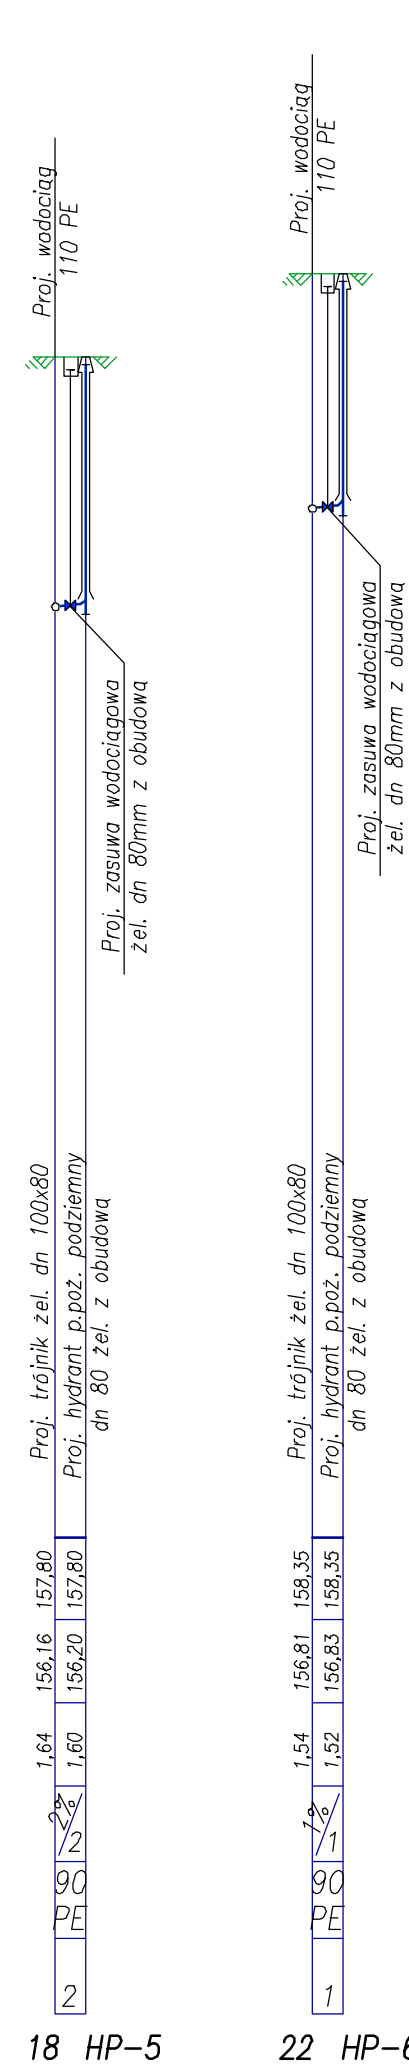
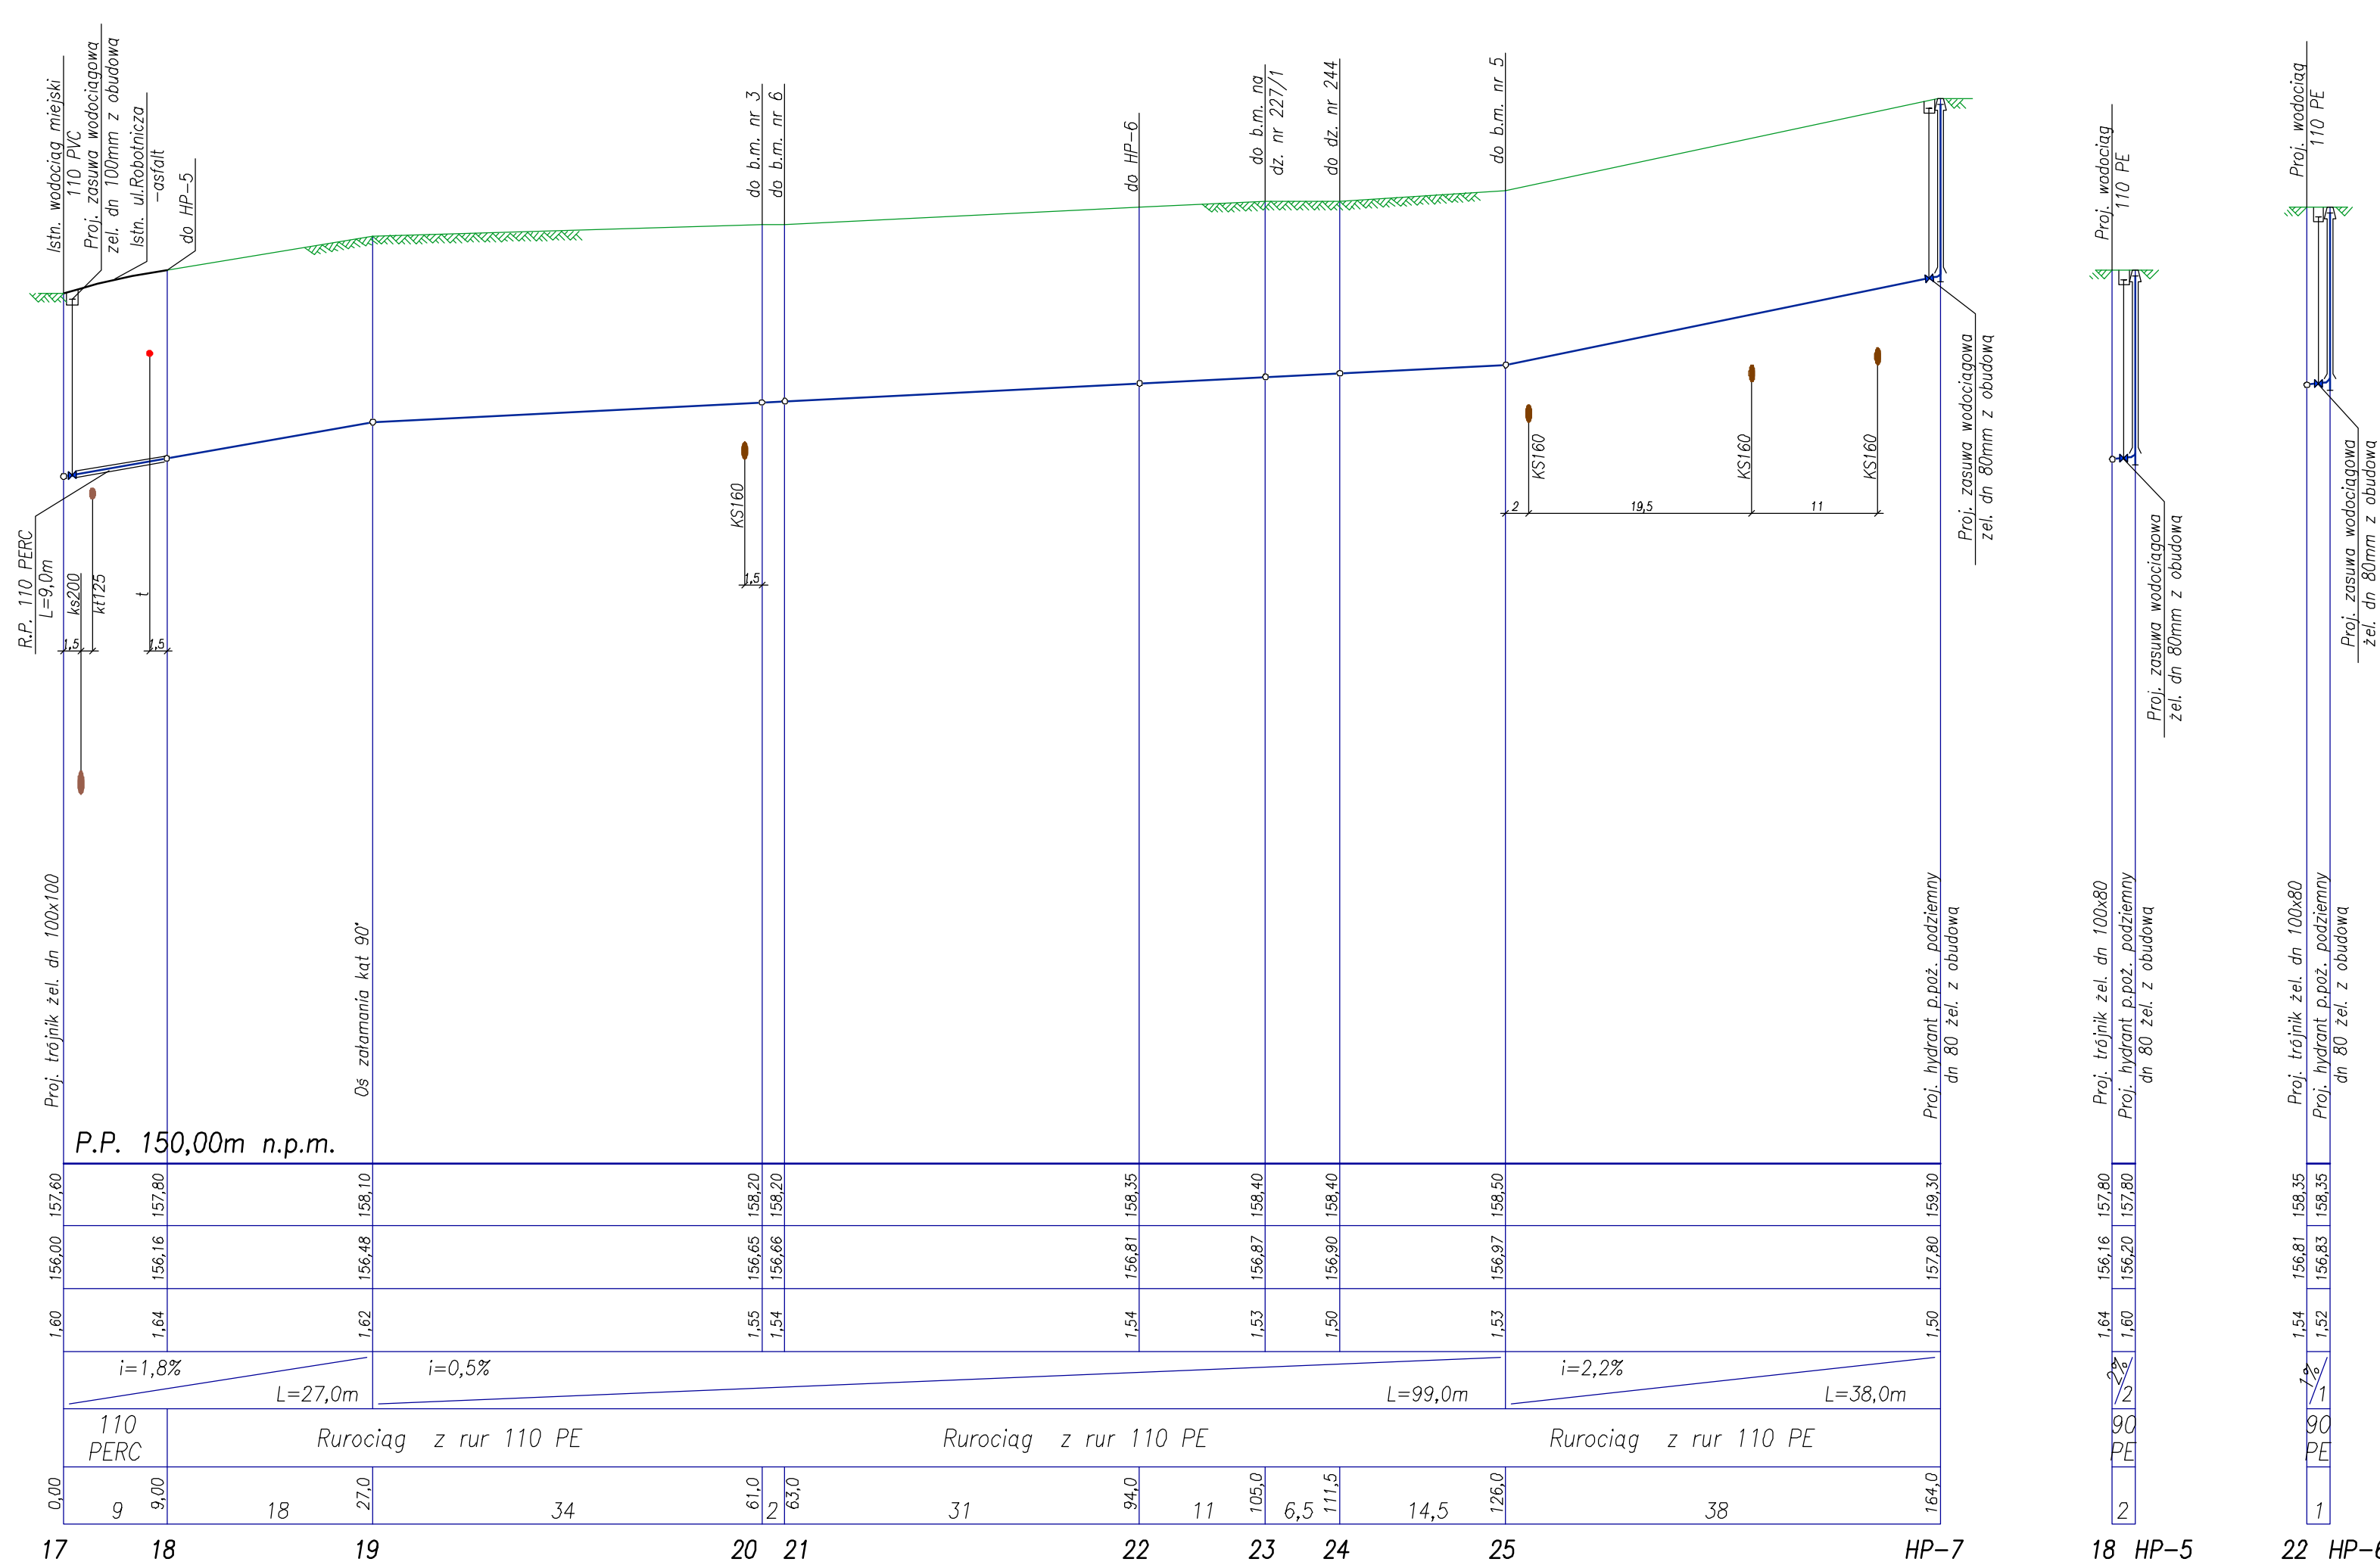
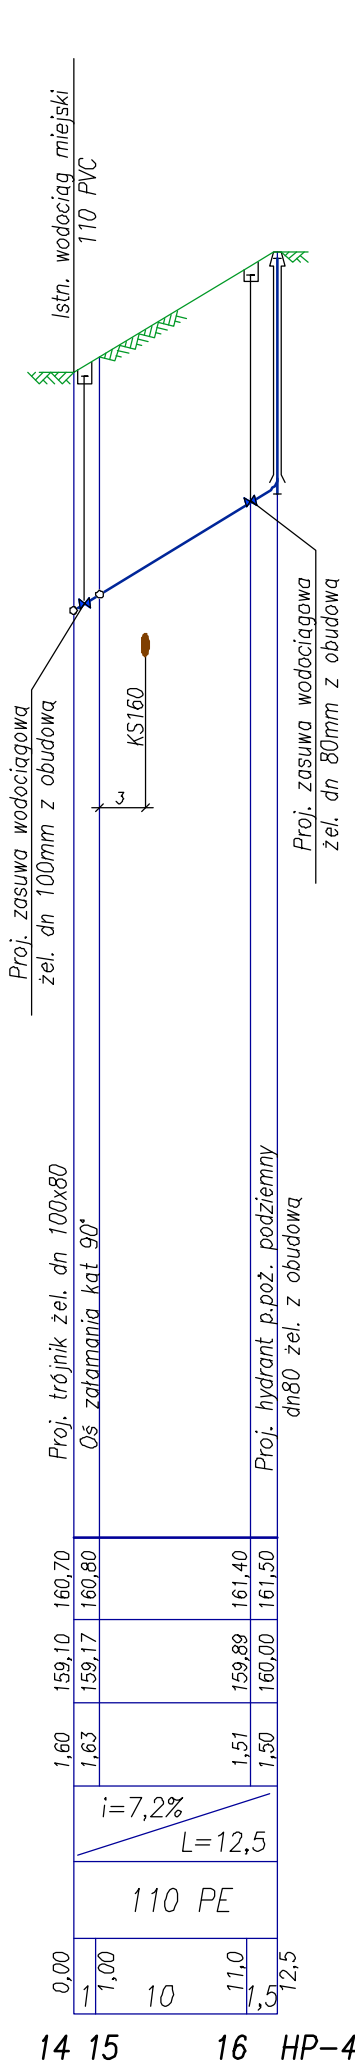
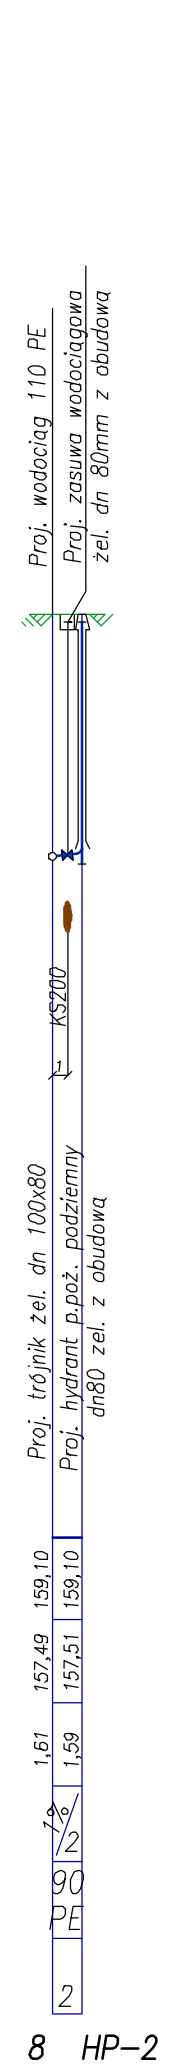


UL. WACŁAWA

UL. ZIEMOWITA

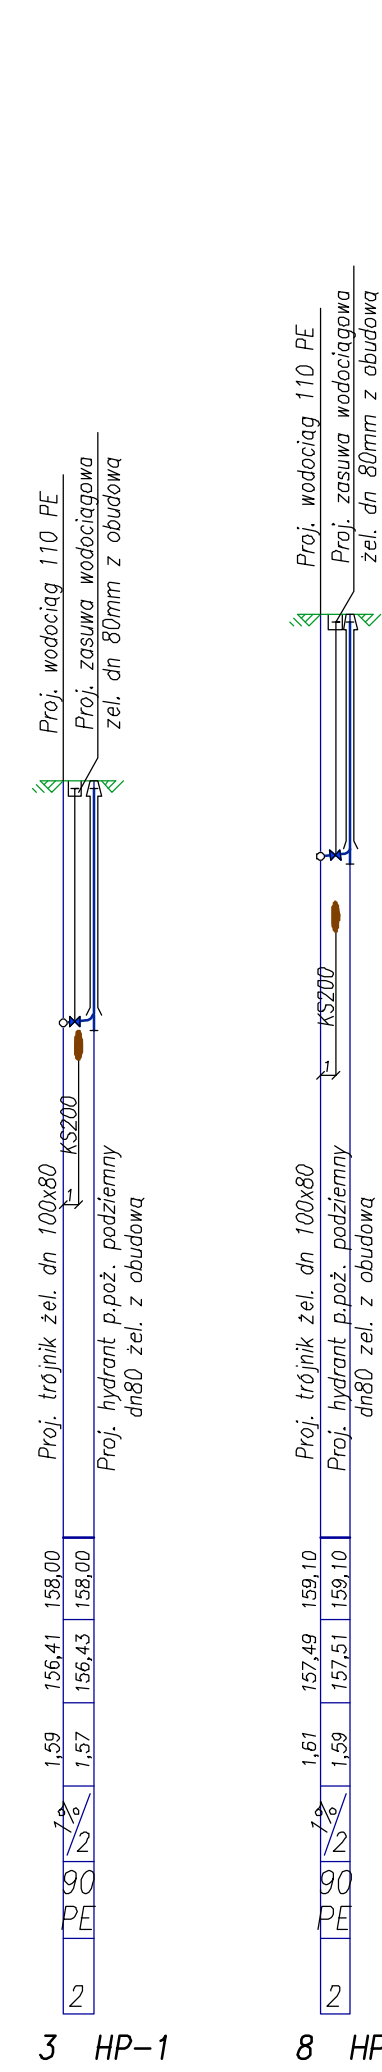

ul. Tomasza, Wacława,
Ziemowita

	<h1>PROBUD</h1>		TEREC Profile sieci wodociągowej - ETAP IV	STADIUM P.W.
	PRACOWNIA PROJEKTOWA KALISZ Al.Wołności 12 tel.0-62-743160 E-mail: znp_probud@onet.pl			SKALA 1:500/5:0
specjalność Inst. sanit.	imię i nazwisko Andrzej Błaszczyński	nr upr. 73429/083	OBIEKT Budowa sieci zbiorowego zaoprzęgnięcia w wodę i odprowadzenia ścieków sanit.	DATA 11.06r
Inst. sanit. Sprawdzający: 1/2. Tomasz Sambr	Projektant: 1/2. Tomasz Sambr	GT 3389/1977	BRANZA Sanitarna	NR RYSUNKU <div style="font-size: 48pt; text-align: center;">2</div>
ADRES TOMASZÓW MAZ.				