




UL. KOPALNA

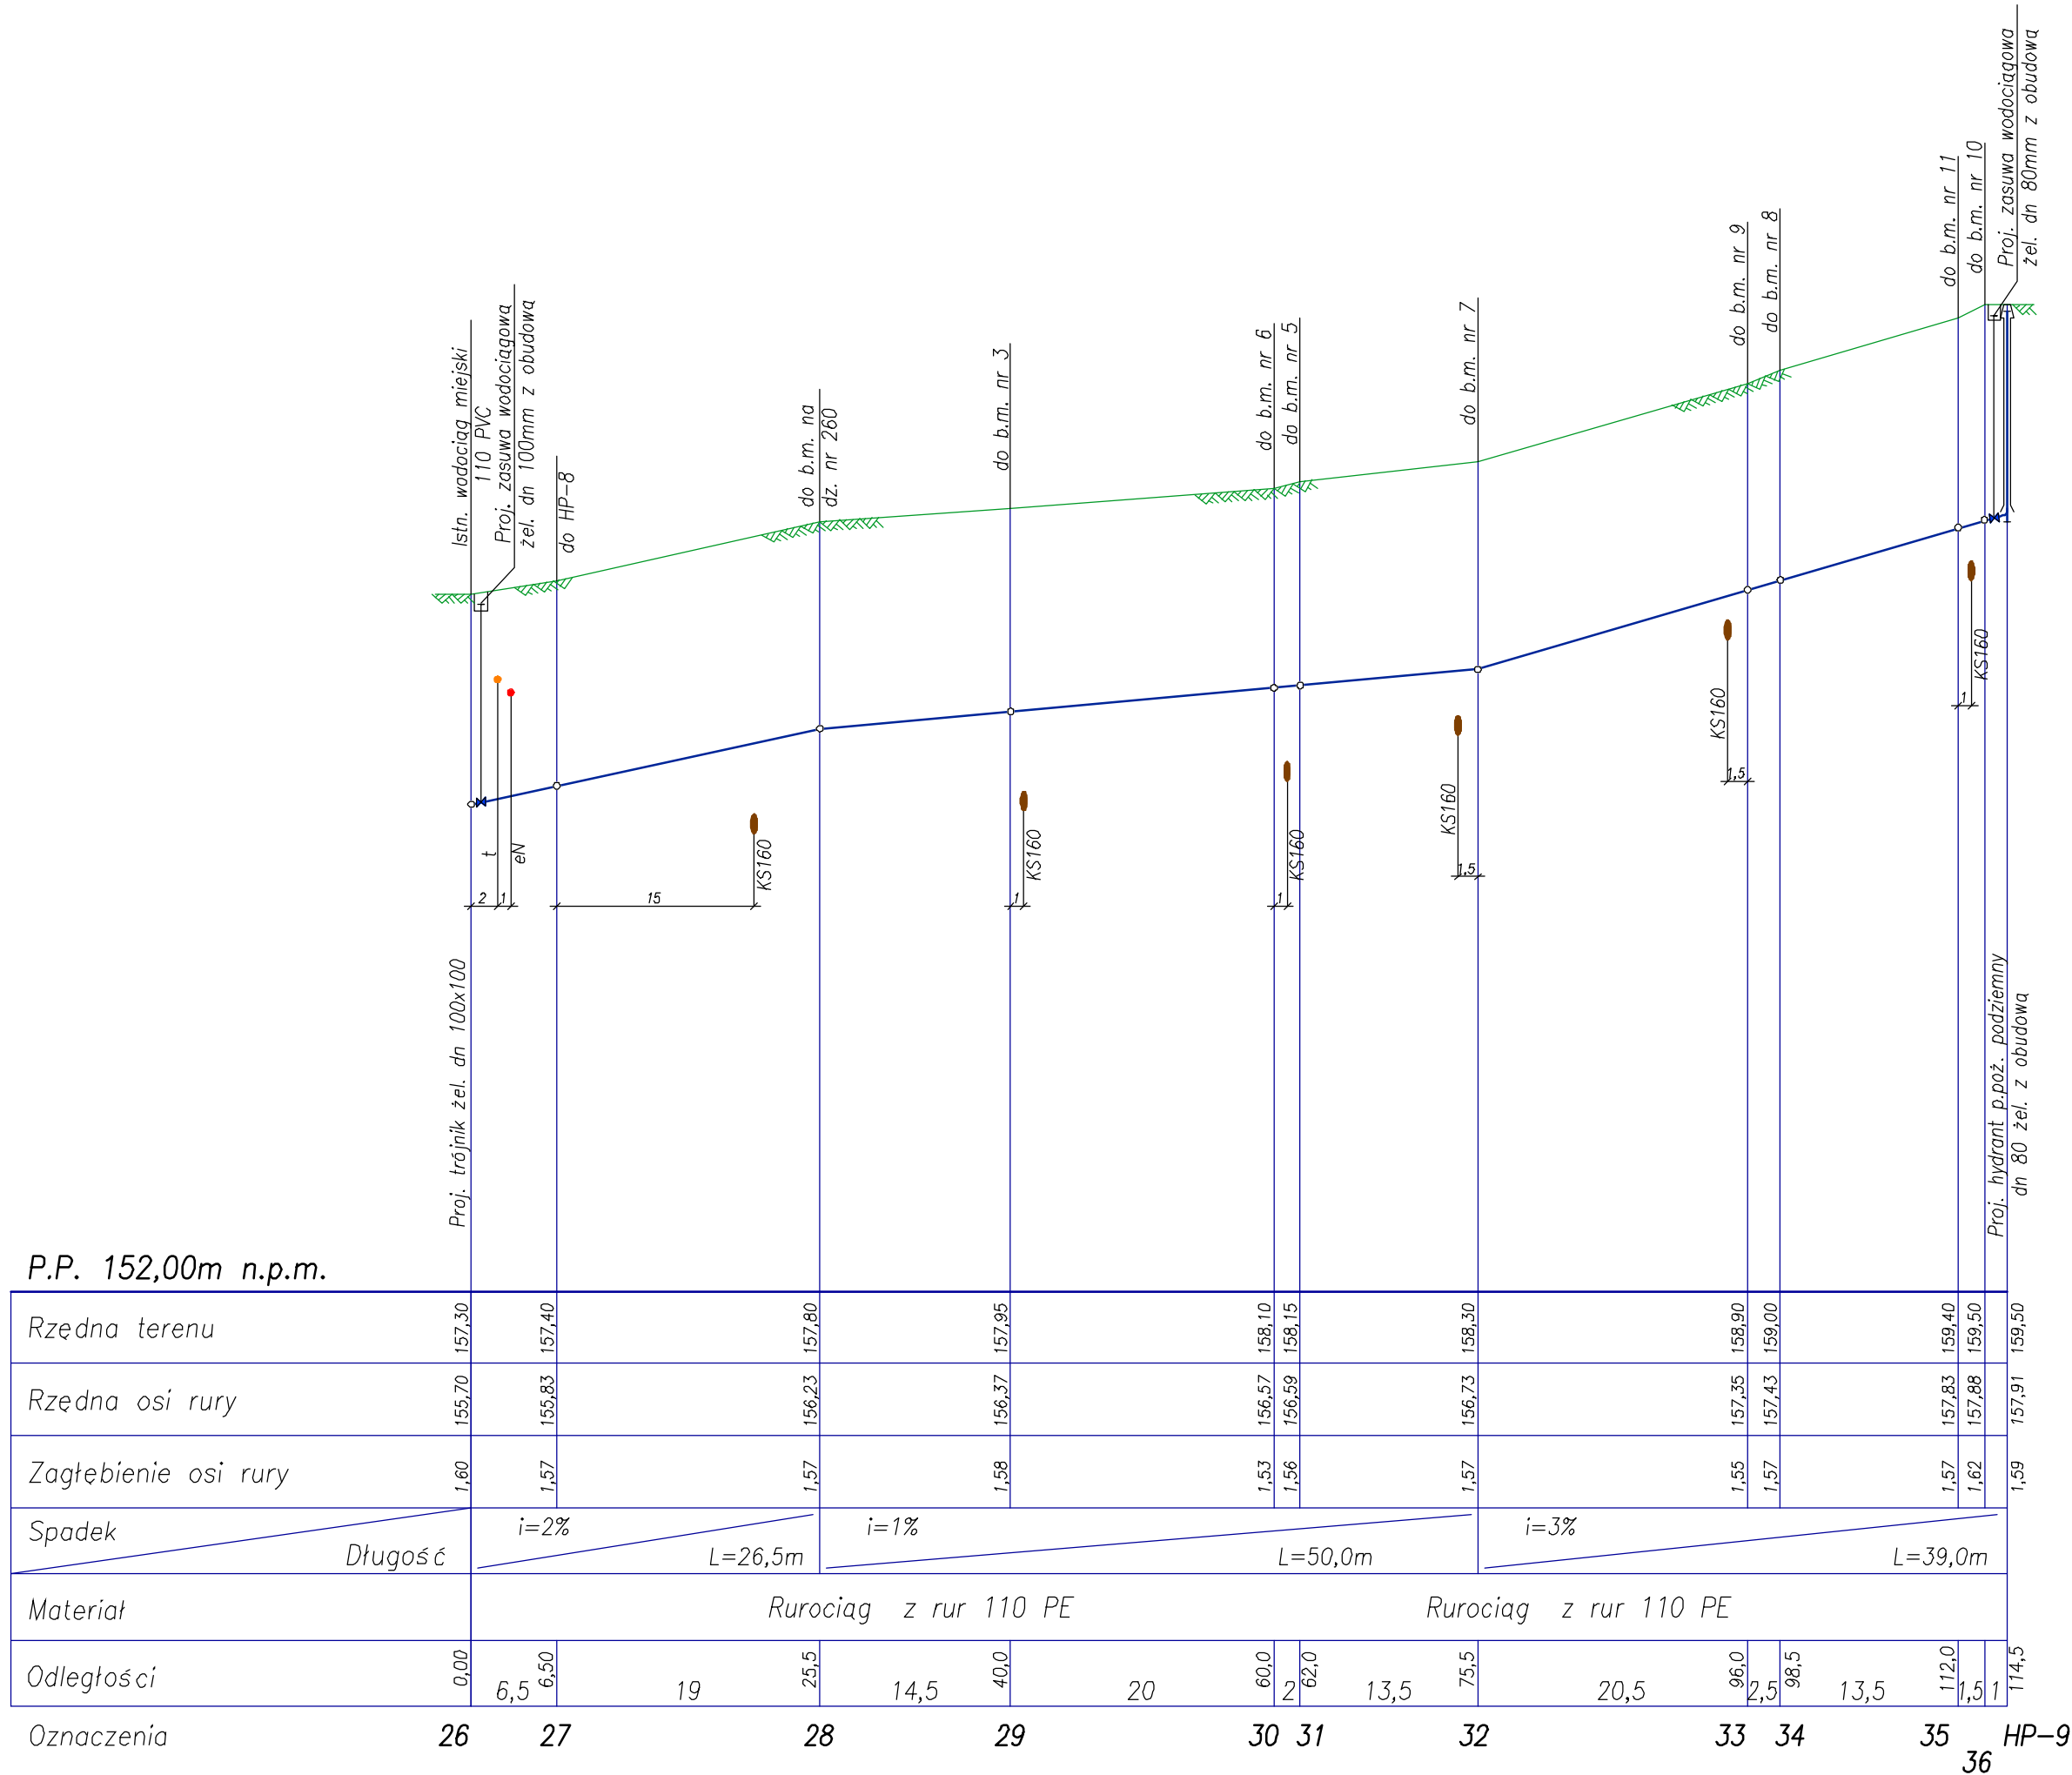

UL. SYPKA

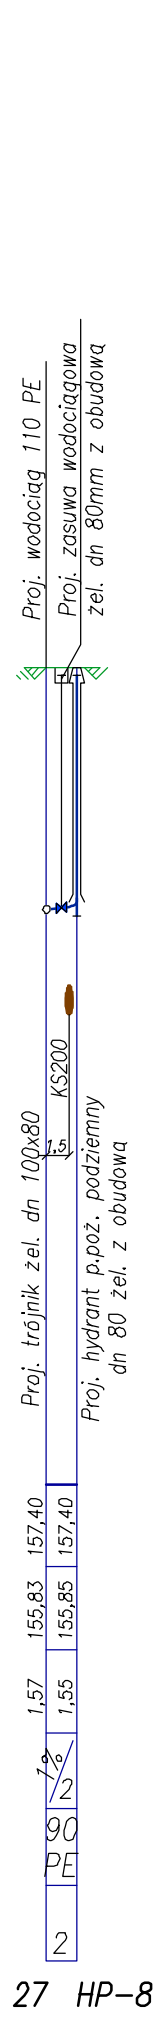


UL. SYPKA

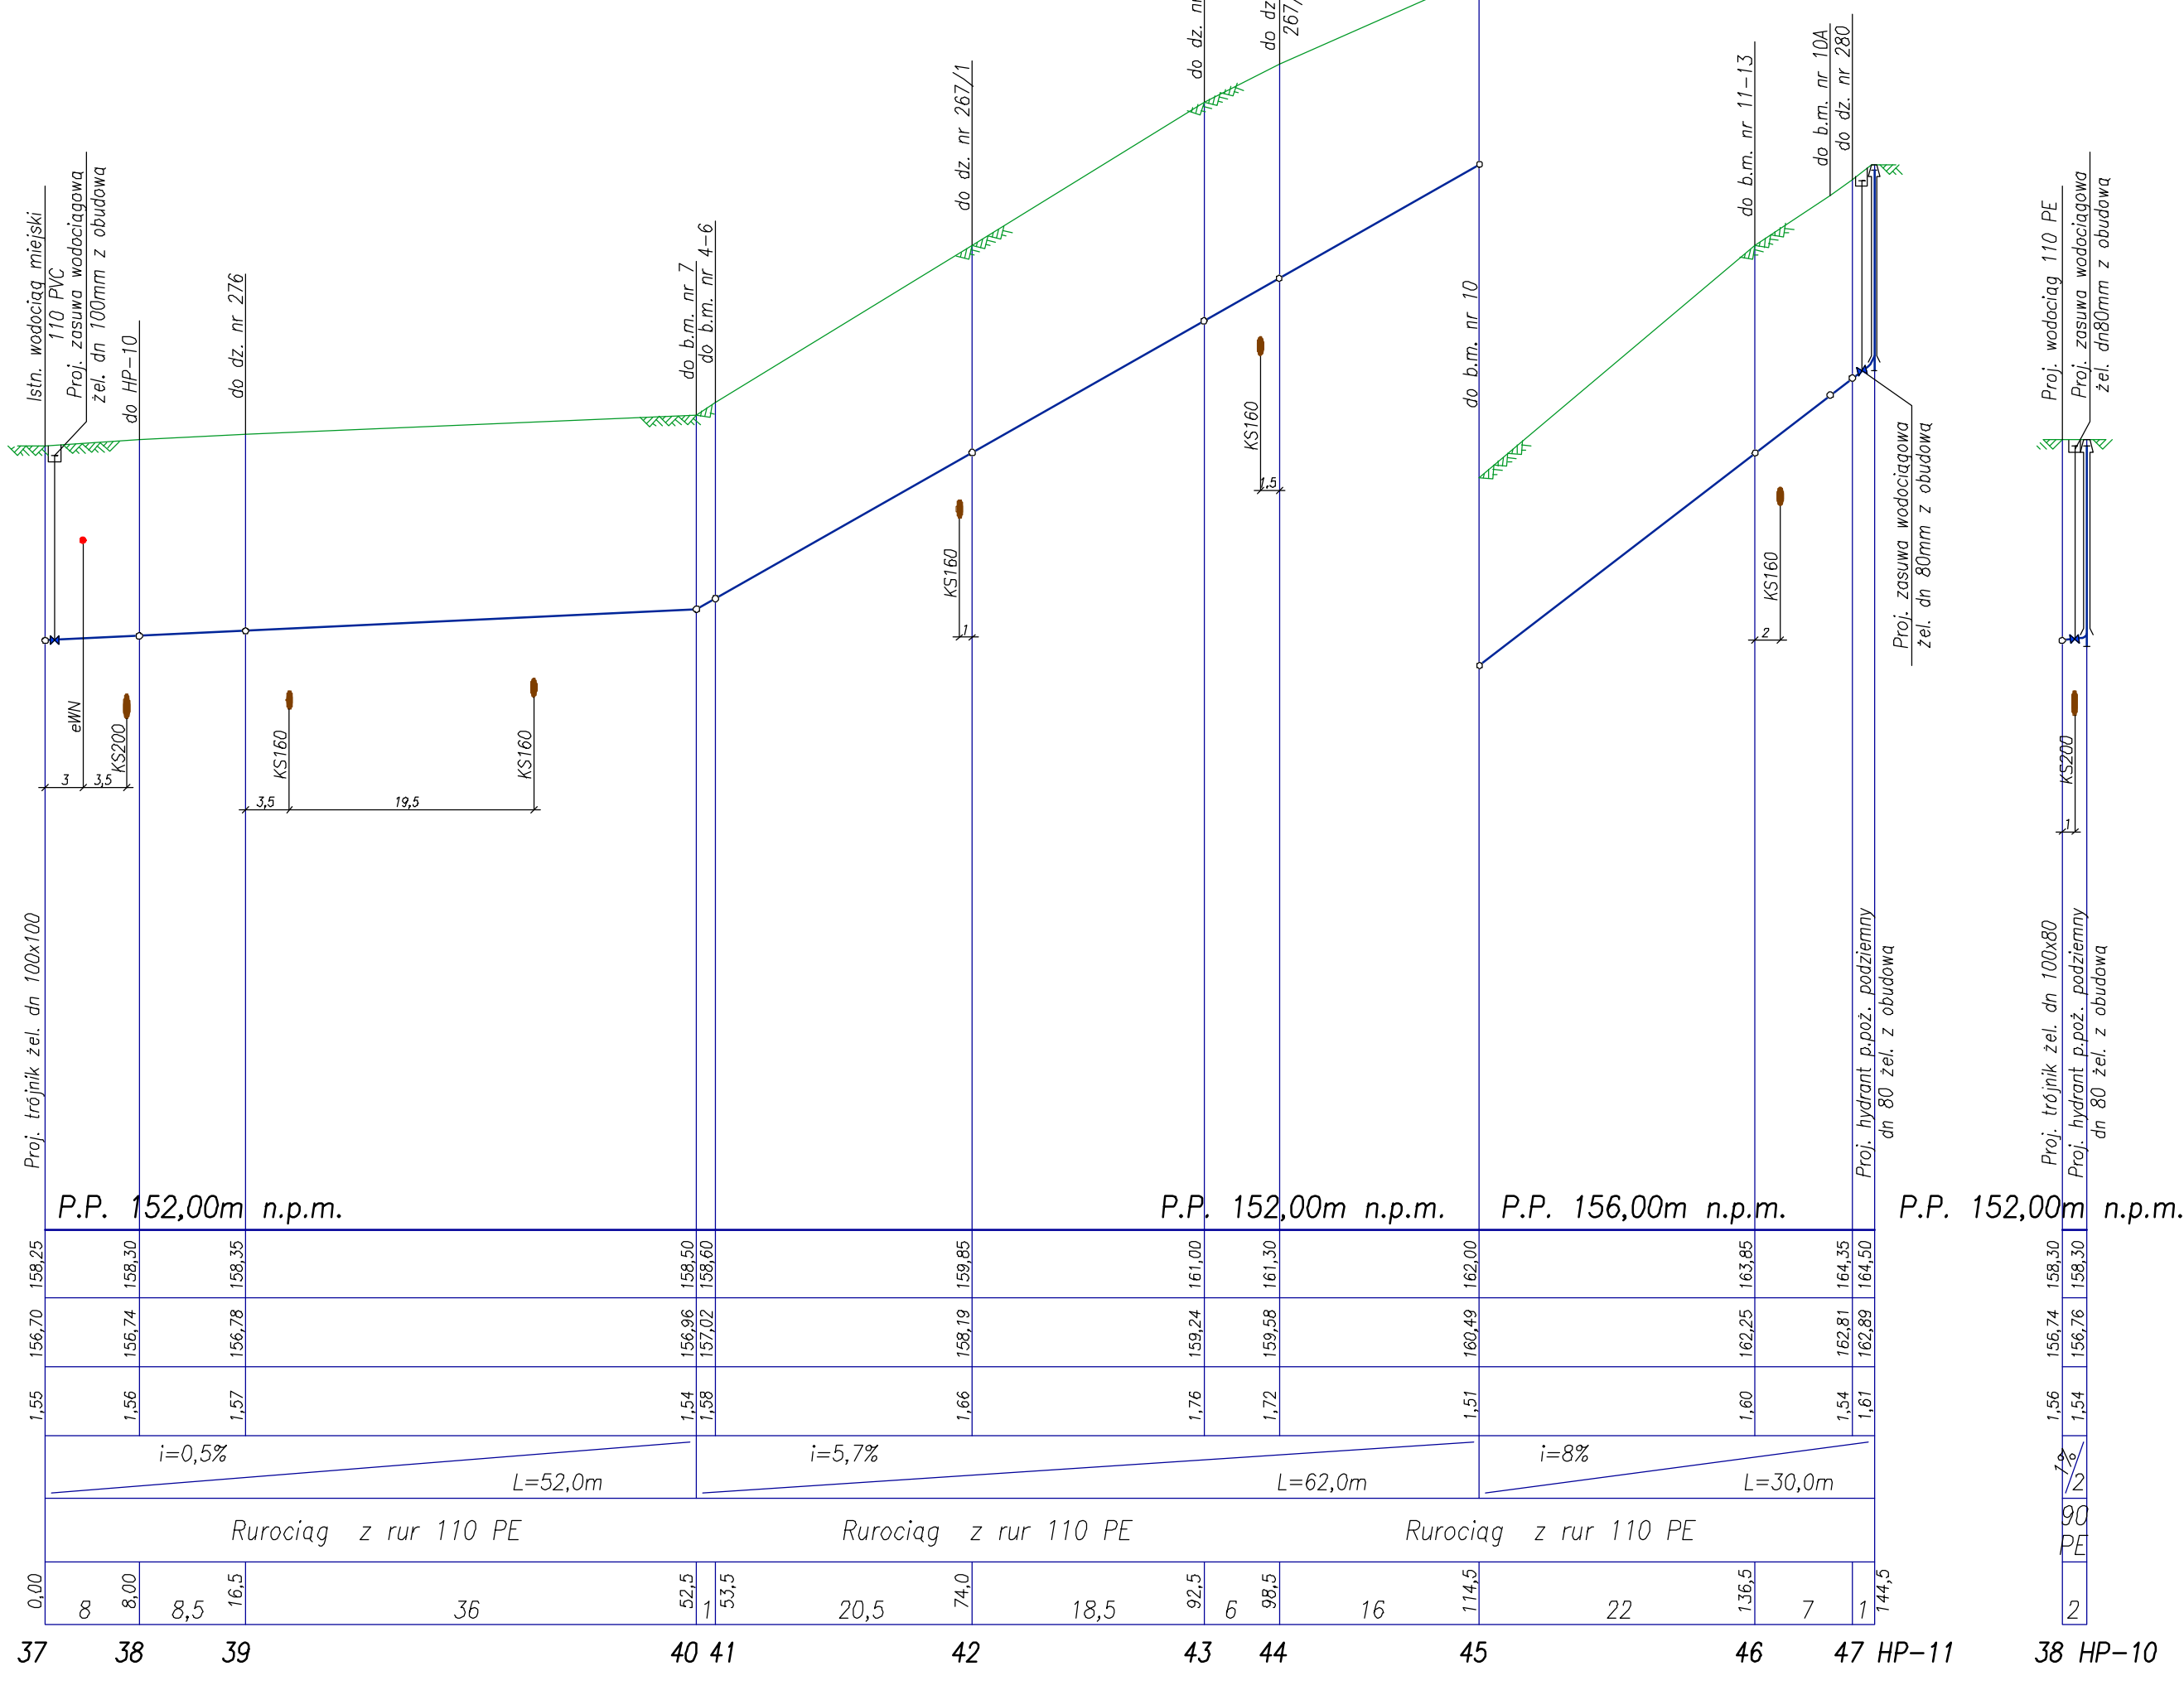

Profile sieci wodociągowej
1:500/50

ul. Kopalna, Sypka



PROBUD
PRACOWNIA PROJEKTOWA
KALISZ Al.Wolności 12 tel.0-62-7643160
E-mail: zpu_probud@onet.pl

Inst. sanit.

Projektant:
Andrzej Błaszczczyński

Inst. sanit.

Sprawdzający:
inż. Tomasz Samprir

nr upr.

UAN
7342/99/93

GT
8388/170/77

podpis

TRESC

**Profile sieci wodociągowej
- ETAP IV**

OBIKT

Budowa sieci
zbiorowego zaopatrzenia w wodę
i odprowadzenia ścieków sanit.

BRANZA

Sanitarna

ADRES

TOMASZÓW MAZ.

STADIUM

P.W.

SKALA

1:500/50

DATA

11.16r.

NR RYSUNKU

3