STAROSTWO POWIATOWE
w Tomaszowie Maz.
ul. Św. Antoniego 41
WYDZIAŁ
ARCHITEKTURY I BUDOWNICTWA

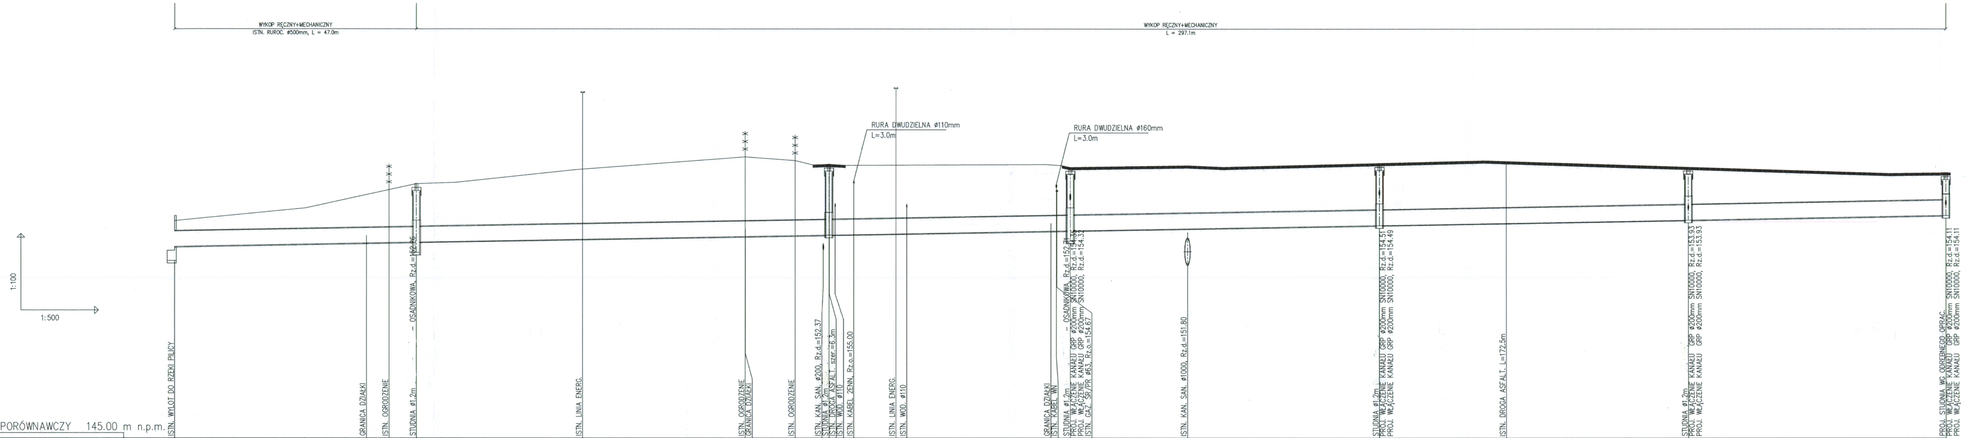

UWAGA !!!

1) W miejscach skrzyżowań proj. rurociągu z kablami
telef., energetycznymi niskiego napięcia należy na kablu zamontować
dwudzielna rure dn110 PVC, L=3m.
W przypadku skrzyżowań z kablami średniego bądź wysokiego napięcia
zamontować rurę dwudzielną DN160 PVC, L=3m.
2) W przypadku uszkodzenia osnowa geodezyjna do odbudowy

UWAGA !!!

1. Wskazane na niniejszym rysunku uzbrojenie terenu istniejące i nowobudowane wniesiono orientacyjnie i przed wykonaniem robót należy sprawdzić faktyczne usytuowanie wysokościowe w terenie i na planie.
2. Nie wyklucza się występowania dodatkowego uzbrojenia terenu nie wykazanego na mapie.
3. W polsiu wykazanego na mapie uzbrojenia terenu należy wykonać przekopy kontrolne w celu potwierdzenia przebiegu.
4. W przypadku wystąpienia kolizji z nieziwnertaryzowanym uzbrojeniem, fakt ten należy zgłosić do gestora w celu uzgodnienia.
5. Niniejszy rysunek należy rozpatrywać łącznie z całą dokumentacją.
6. Rzędną posadowienia włazów dostosować do niwelety istn. drogi.

Inwestor	**Zakład Gospodarki Wodno-Kanalizacyjnej** w Tomaszowie Mazowieckim ul. Kępa 19, 97-200 Tomaszów Mazowiecki
Jednostka projektowa	Zakład Instalacji Sanitarnych Projektowanie i Nadzór Inwestorski H.i B. Gądek s.c. ul. Słowackiego 9, 97-200 Piotrków Tryb. tel/fax: 44 647-29-70 tel. 501-281-442
Temat	P.B–W BUDOWY KANALIZACJI DESZCZOWEJ OD WYSOKOŚCI TORU ŁYŻWARSKIEGO DO WYLOTU DO RZEKI PILICY W TOMASZOWIE MAZOWIECKIM
Stadium: PROJEKT BUDOWLANO – WYKONAWCZY	Branża: SANITARNA	Tom: I
Opracował: asystent proj.: mgr inż. Przemysław Nowak	Specjalność i nr uprawnień	Podpis	Data: XI 2016
Projektant: tech. Henryk Gądek	Specjalność i nr uprawnień Branża: sanitarna SP-III-4220/78/78 SP-III-7562/96/64	Podpis	Skala: 1:500/100
SPRAWDZAJĄCY: mgr inż. Sebastian Szokalski	Specjalność i nr uprawnień Branża: sanitarna UID/7446/POOS/10	Podpis	
Nazwa rysunku: PROFIL PODŁUŻNY SIECI K.D.		Nr rys.: 2	Nr strony