woj. łódzkie GB 6642.3862.2016
pow. tomaszowski
gm. 101601_1 Tomaszów Maz
obr. 101601_1.0013
dz. 695;696/1;696/2

MAPA DO CELÓW PROJEKTOWYCH
Skala 1:500

1. Układ współrzędnych "2000"
2. Poziom odniesienia"Kronsztadt'60
3. Mapa wykonana na podstawie mapy zasadniczej 1:500 arkusz:123.341.133.4; 123.341.181.2
4. Mapa aktualna na dzień 26.09.2016
5. Granica działek na niniejszej mapie wg ewidencji gruntów.
6. Mapa została wykonana bez ustalenia obciążeń ujawnionych w księgach wieczystych.

—— zakres opracowania

Azymut
Usługi Geodezyjne Kartograficzne

Katarzyna Maciejczyk
97-221 Rokiciny Kolonia ul Rzymska 11A
NIP 773-204-11-01 Regon 101298754
tel 511 497 155

Nie wyklucza się istnienia w terenie innych, nie wykazanych w niniejszej mapie uzbrojenia podziemnego, które nie były zgłoszone do inwentaryzacji

Plan 2016.2397
03. 11. 2016
Z up. STAROSTY
Adelajda Karp
Geodeta Inwestycyjny
Naczelnik Wydz.
Geodezyjno-Budowlanego

STAROSTA TOMASZOWSKI
Koncesja znak: GK.6639.562.2016
Projekt kanalizacji deszczowej z przyłączami, odwodnienie terenu szkoły wraz z budową studzienek ściekowych
Mapa sytuacyjno-wysokościowa winna zostać złożona w Starostwie Powiatowym w Tomaszowie Maz., ul. Św. Antoniego 41,
w terminie 1 Q. 11. 2016 w formie:
X dla zainteresowanych podmiotów
za pośrednictwem środków komunikacji elektronicznej
Z up. STAROSTY
Adelajda Karp
Geodeta Inwestycyjny
Naczelnik Wydz.
Geodezyjno-Budowlanego

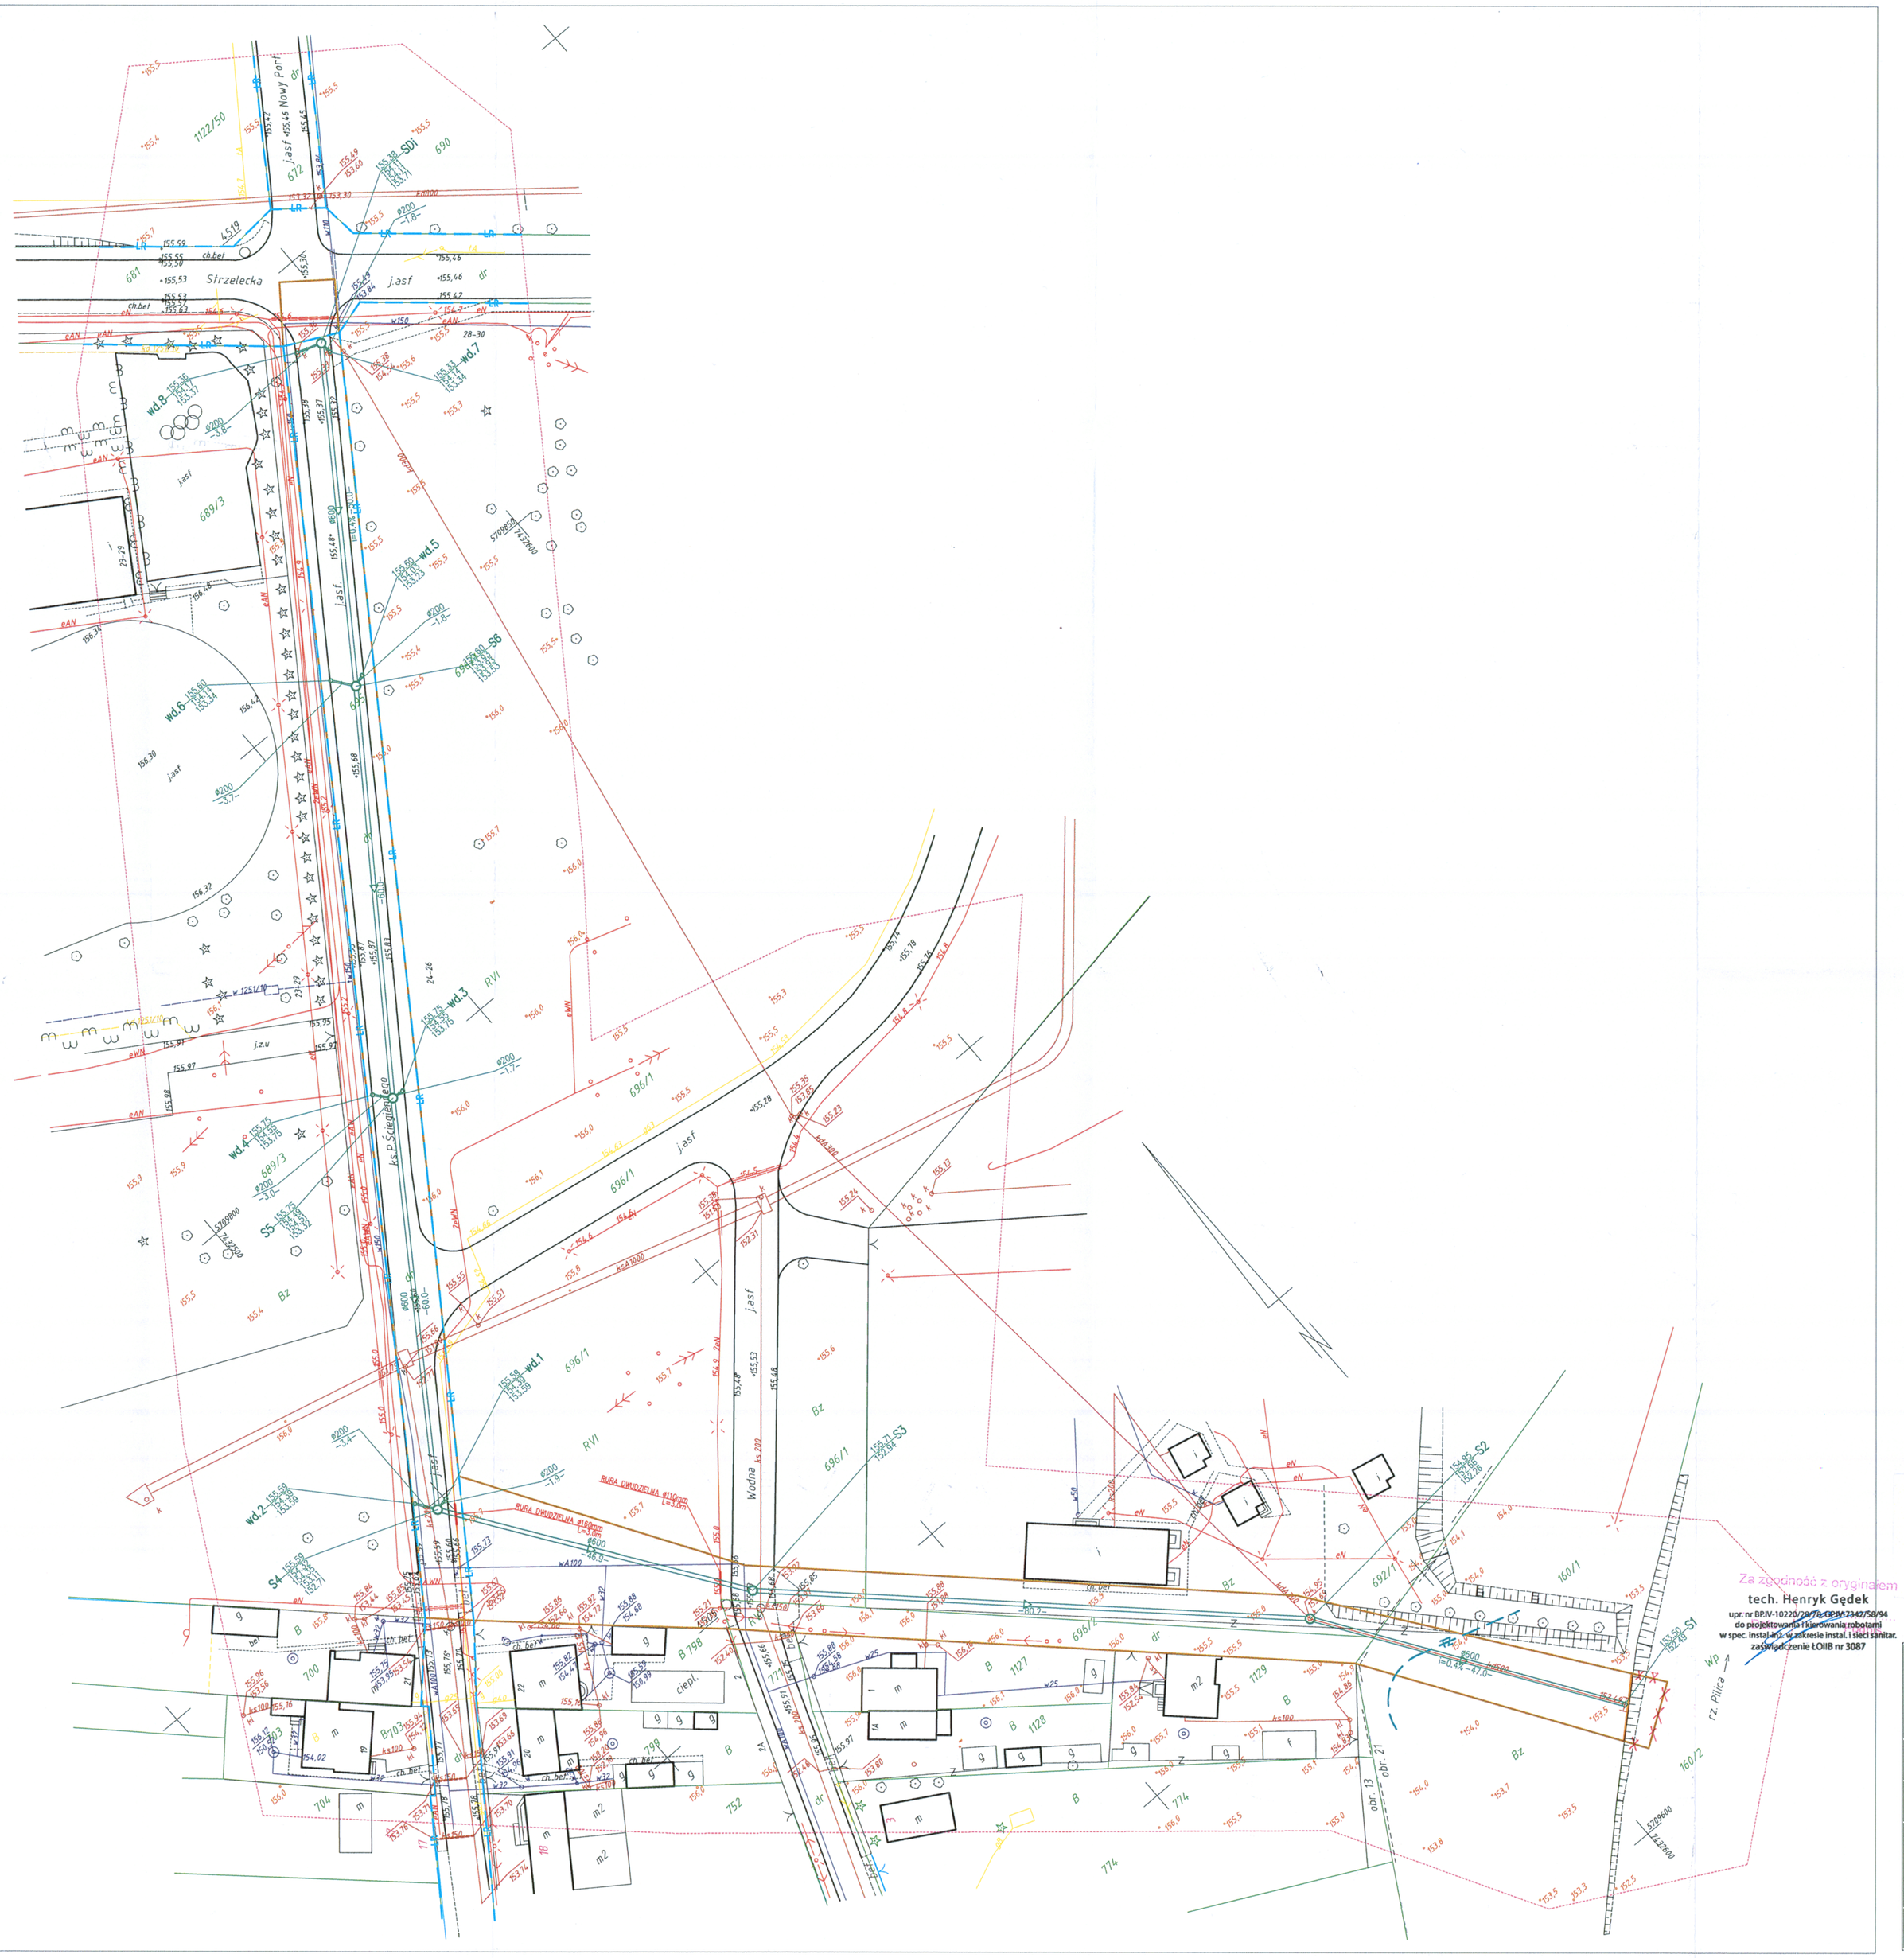
Strzelecka
jasf
Wodna
RURA ŚWIETLNA Ø1200
RURA ŚWIETLNA Ø1000