



KASKADA ZEWNĘTRZNA

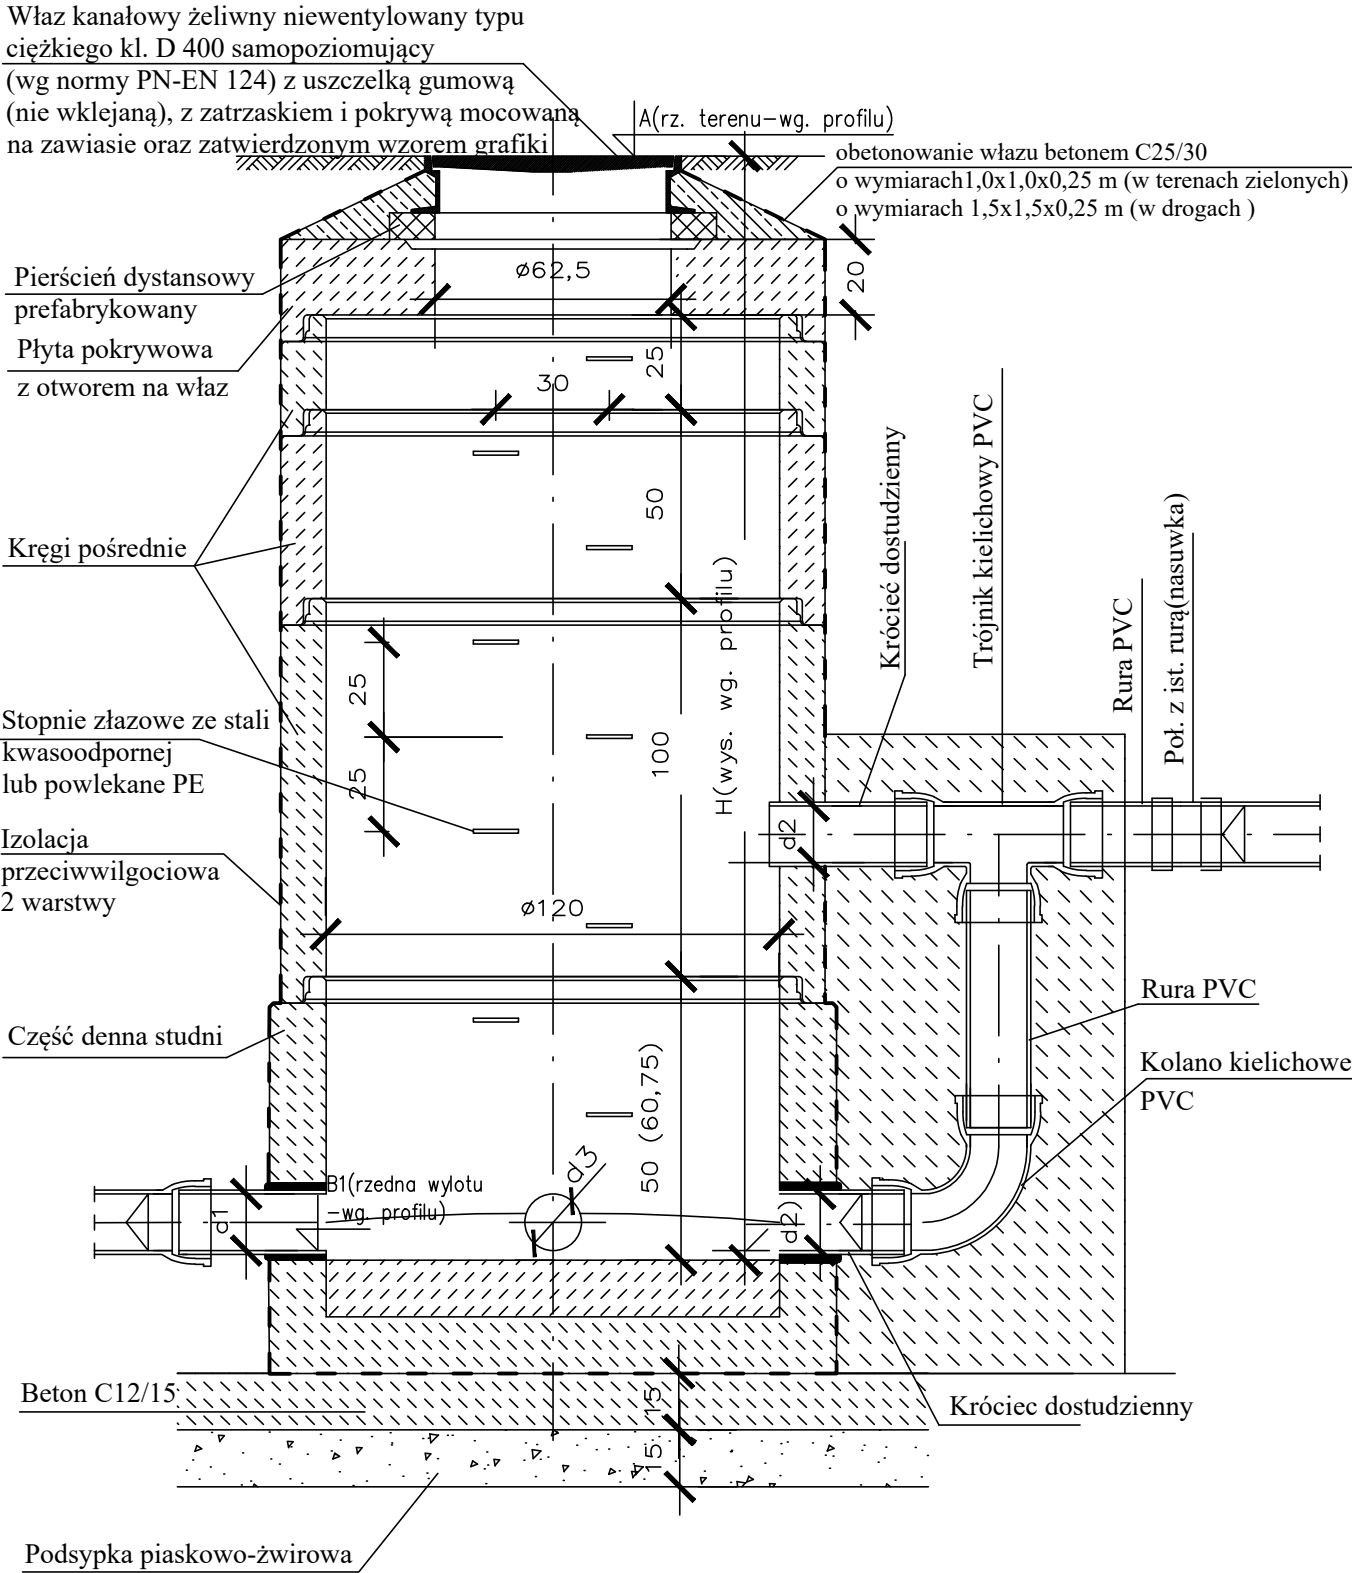

		PHU "ORTUS" Janusz Fengler ul. Polna 9/2 98-200 Sieradz		Inwestor: ZGWiK w Tomaszowie Maz. Sp. z o. o. ul. Kępa 19 97-200 Tomaszów Mazowiecki	
	Imię i nazwisko			Data	Podpis
Projektował:	mgr inż. J. Fengler upr. 324/82/97			10.2020	
Opracował:					
Sprawdził:	mgr inż. P. Zagalski upr. LOD/3423/PWBS/17			10.2020	
Skala: Schemat	Inwestycja: <i>Przebudowa i budowa sieci wodociągowej oraz budowa sieci kanalizacji sanitarnej z odejściami w ul. Zawadzkiej i ul. E. Orzeszkowej w Tomaszowie Mazowieckim</i>				
Nr rysunku:  10	Tytuł rysunku: Studnia kanalizacyjna kaskadowa				
	Branża: Techn. - Sanit.		Stadium: PB		Str. 45...