


STANOWISKO PROJEKTOWE
Wydruk z projektu
ul. Św. Antoniego 41

UWAGA:

- projektowana kanalizacja sanitarna wg odrębnego pozwolenia na budowę

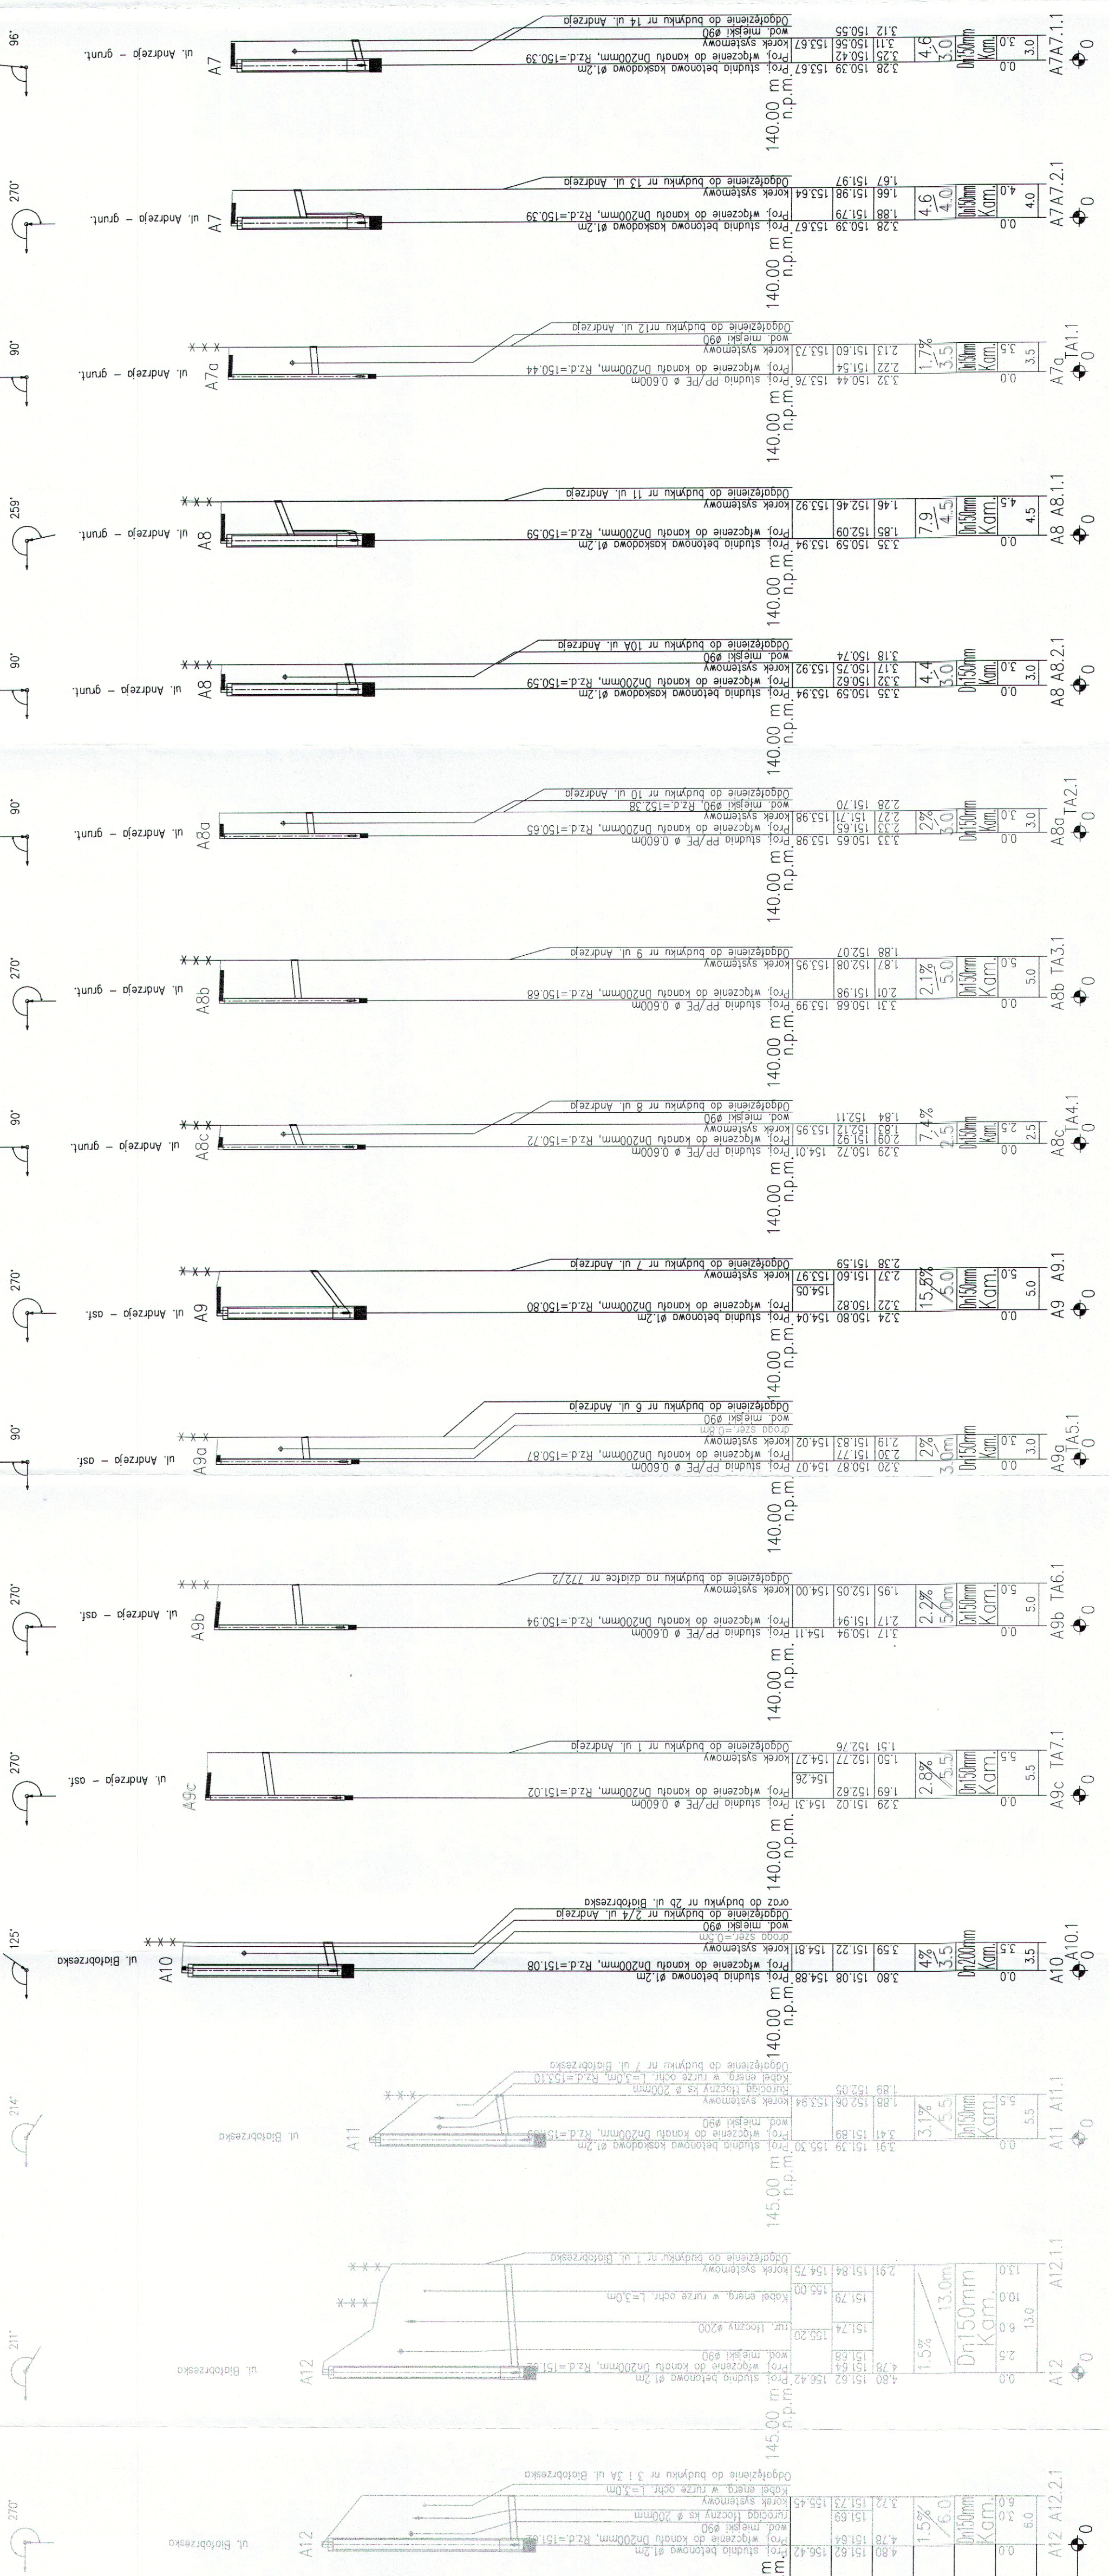

POZIOM PORÓWNAWCZY	
RZĘDNA TERENU ISTN.	
RZĘDNA DŃA KANAŁU	
ZAGŁĘBIENIE DŃA KANAŁU	
SPADKI, DŁUGOŚCI	
ŚREDNICA, MATERIAŁ	
ODLEGŁOŚCI	
HEKTOMETRY	

generacja: 2007-07-25 13:35:00 (www.gis-gal.com.pl)

ZESPÓŁ PROJEKTOWY	IMIE I NAZWISKO	NR UPRAWNIEN	DATA	PODPIS
PROJEKTOWAŁ	mgr inż. Katarzyna Gumula	SLK/0392/PWOS/04	sierpień 2013	
OPRACOWAŁ	Bożena Tomczak		sierpień 2013	
SPRAWDZIŁ	mgr inż. Elżbieta Goduska	453/02	sierpień 2013	
LIDER	SYNKRET S.A. ul. Szyby Ryckie 22k 41-909 Bytom tel.: 32 388 61 40 fax: 32 388 61 31			
PARTNER		FIRMA KWTNIERSKA ALL-PRO Spółka z o.o. ul. Komarowa 72 43-300 Bielsko-Biala tel/fax: 33 812 27 47		
ZAMAWIAJĄCY		W TOMASZOWIE MAZOWIECKIM SPÓŁKA Z O.O. ul. Kępy 19, 97-200 Tomaszów Mazowiecki		
INWESTYCJA		Projektowanie i budowa kanalizacji sanitarnej dla zadania 7 ^o objętego Projektem pt. „Modernizacja oczyszczalni ścieków i kanalizowanie części aglomeracji Tomaszowa Mazowieckiego” współfinansowanego ze środków Unii Europejskiej - Program Operacyjny Infrastruktura i Środowisko 2007-2013 pod numerem CCT2007P1.61P0002.		
OBJEKT		Budowa sieci kanalizacji sanitarnej dla części III rejonu ulic Aliny, Andrzeja		
STADIUM		ETAP II - PROJEKT BUDOWLANY		
NAZWA RYSUNKU		PROFILE ODGAŁEŻEŃ KANAŁU "A". ul. Andrzejko		
SKALA RYSUNKU		4:8		