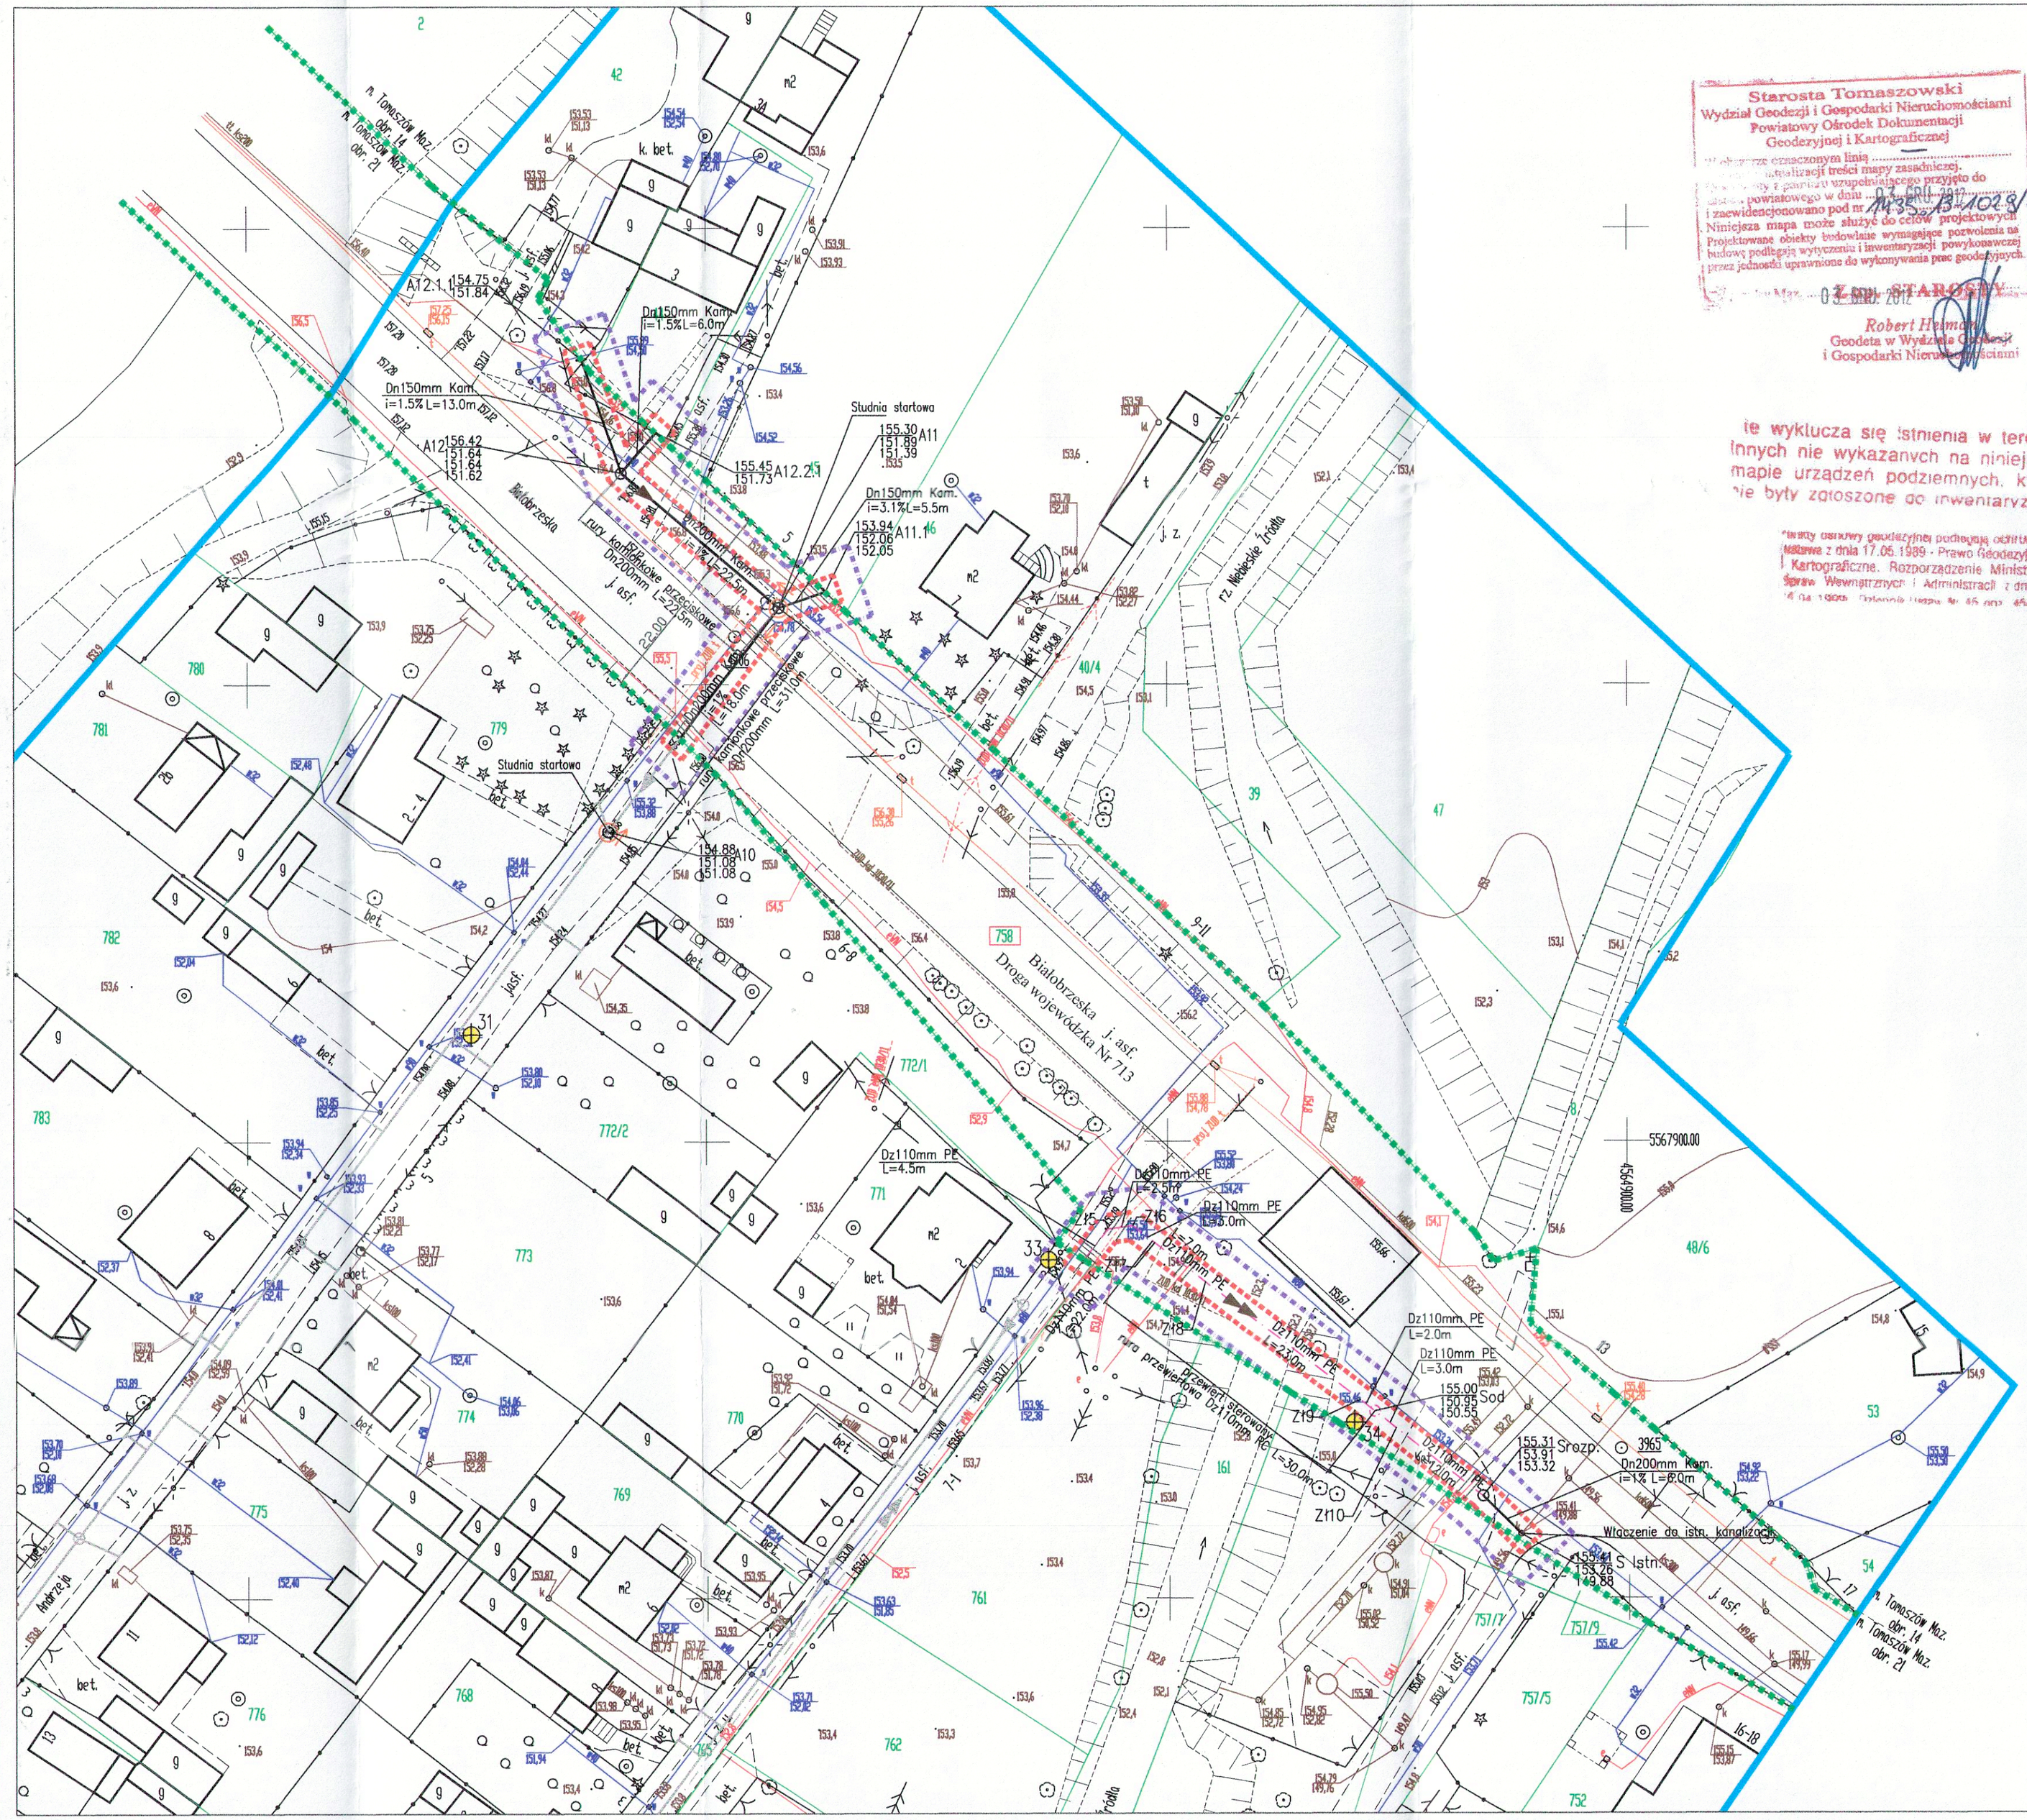

Starosta Tomaszowski
Wydział Geodezji i Gospodarki Nieruchomościami
Powiatowy Ośrodek Dokumentacji Geodezyjnej i Kartograficznej
...ze oznaczonym linią ...
...aktualizacji treści mapy zasadniczej.
...y z zakresu wznowieniowego przyjęto do ...
...powiatowego w dniu ... 03 GRU 2012 ... pod nr ...
i zaewidencjonowano pod nr ...
Niniejsza mapa może służyć do celów projektowych.
Projektowane obiekty budowlane wymagające pozwolenia na budowę podlegają wytyczeniu i inwentaryzacji powykonawczej przez jednostki uprawnione do wykonywania prac geodezyjnych.
...Maz. ... 03 GRU 2012
Z-ca STAROSTY
Robert Helman
Geodeta w Wydziale Geodezji i Gospodarki Nieruchomościami

...te wyklucza się istnienia w terenie innych nie wykazanych na niniejszej mapie urządzeń podziemnych, które nie były zgłoszone do inwentaryzacji

...twierdzi operatowy geodezyjnej podległej obrębu... ...ustawie z dnia 17.05.1989 - Prawo Geodezyjne i Kartograficzne. Rozporządzenie Ministra Spraw Wewnętrznych i Administracji z dnia ...

woj. łódzkie
pow. tomaszowski
gm. 101601_1 Tomaszów Maz
obr. 101601_1.0014
obr. 101601_1.0021
dz. według zakresu
ul. Andrzeja, Aliny

MAPA SYTUACYJNO- WYSOKOŚCIOWA
SKALA 1:500

Z geodezyjną inwentaryzacją urządzeń podziemnych

MAPA SŁUŻY DO CELÓW PROJEKTOWYCH
KERG 1435-308/2012
Stan aktualny na dzień: 23.10.2012
Arkusz mapy: 123.341.084, 093, 132, 141
Układ współrzędnych: 1965
Poziom odniesienia: Kronsztadt 60

Wykonał:
Przedsiębiorstwo Wielobranżowe Usługi Geodezyjne "GEOPOL" Daniel Karp
97-200 Tomaszów Maz., ul. św. Antoniego 18
tel. 0 609 765 554
NIP 773-219-50-78 REGON 100182544

GEODETA UPRAWNIONY Daniel Karp Nr 10612 w GUGiK

UWAGA: GRANICE WYKREŚLONO WEDŁUG EWIDENCJI GRUNTÓW M TOMASZÓW MAZ

NIE SPRAWDZANO SŁUŻEBNOŚCI GRUNTOWEJ

OZNACZENIA:

- zakres aktualizacji mapy
- granica działki drogowej- droga wojewódzka Nr 713
- zakres inwestycji
- zakres uciążliwości inwestycji - szer. 1,5m
  rodzaj uciążliwości - strefa ograniczonego inwestowania
- 758 - działki objęte inwestycją
- 31 - otwór geologiczny

Projektowane uzbrojenie:

- projektowana kanalizacja sanitarna w obrębie działki drogowej
- proj. rurociąg tłoczny kanalizacji sanitarnej w obrębie działki drogowej
- studnia kanalizacji sanitarnej
- studzienka odwadniająca
- studnia startowa przewiertowa
- rura ochronna
- proj. kanalizacja sanitarna poza terenem działki drogi wojewódzkiej
- proj. ruroc. tłoczny poza terenem działki drogi wojewódzkiej

ZESPÓŁ PROJEKTOWY	IMIĘ I NAZWISKO	NR UPRAWNIEŃ	DATA	PODPIS
PROJEKTOWAŁ	mgr inż. Katarzyna Gumoła	SLK/0392/PWOS/04	wrzesień 2013	
OPRACOWAŁ	Bożena Tomczuk	–	wrzesień 2013	
SPRAWDZIŁ	mgr inż. Elżbieta Godzieszka	453/02	wrzesień 2013	

LIDER
SYNKRET S.A.
SYNKRET S A
ul. Szyby Rycerskie 22k
41 - 909 Bytom
tel : 32 388 61 40
fax : 32 388 61 31

PARTNER
ALL-PRO
FIRMA INŻYNIERSKA
ALL-PRO Spółka z o.o.
ul. Komorowicka 72
43 - 300 Bielsko - Biała
tel/fax : 33 812 27 47

ZAMAWIAJĄCY
ZAKŁAD GOSPODARKI WODNO-KANALIZACYJNEJ W TOMASZOWIE MAZOWIECKIM SP ŁKA Z O.O.
ul. Kępy 19, 97-200 Tomaszów Mazowiecki

INWESTYCJA
Projektowanie i budowa kanalizacji sanitarnej dla zadania 7" objętego Projektem pt. „Modernizacja oczyszczalni ścieków i skanalizowanie części aglomeracji Tomaszowa Mazowieckiego" współfinansowanego ze środków Unii Europejskiej - Program Operacyjny Infrastruktura i Środowisko 2007-2013 pod numerem CCI2007PL161PO002.

OBIEKT
Budowa sieci kanalizacji sanitarnej w rejonie ulic Białobrzeskiej, Radomskiej w pasie drogowym drogi wojewódzkiej Nr 713

STADIUM
ETAP III - PROJEKT WYKONAWCZY

NAZWA RYSUNKU
PROJEKT ZAGOSPODAROWANIA TERENU - cz.1

NR RYSUNKU 2.1

SKALA RYSUNKU 1:500