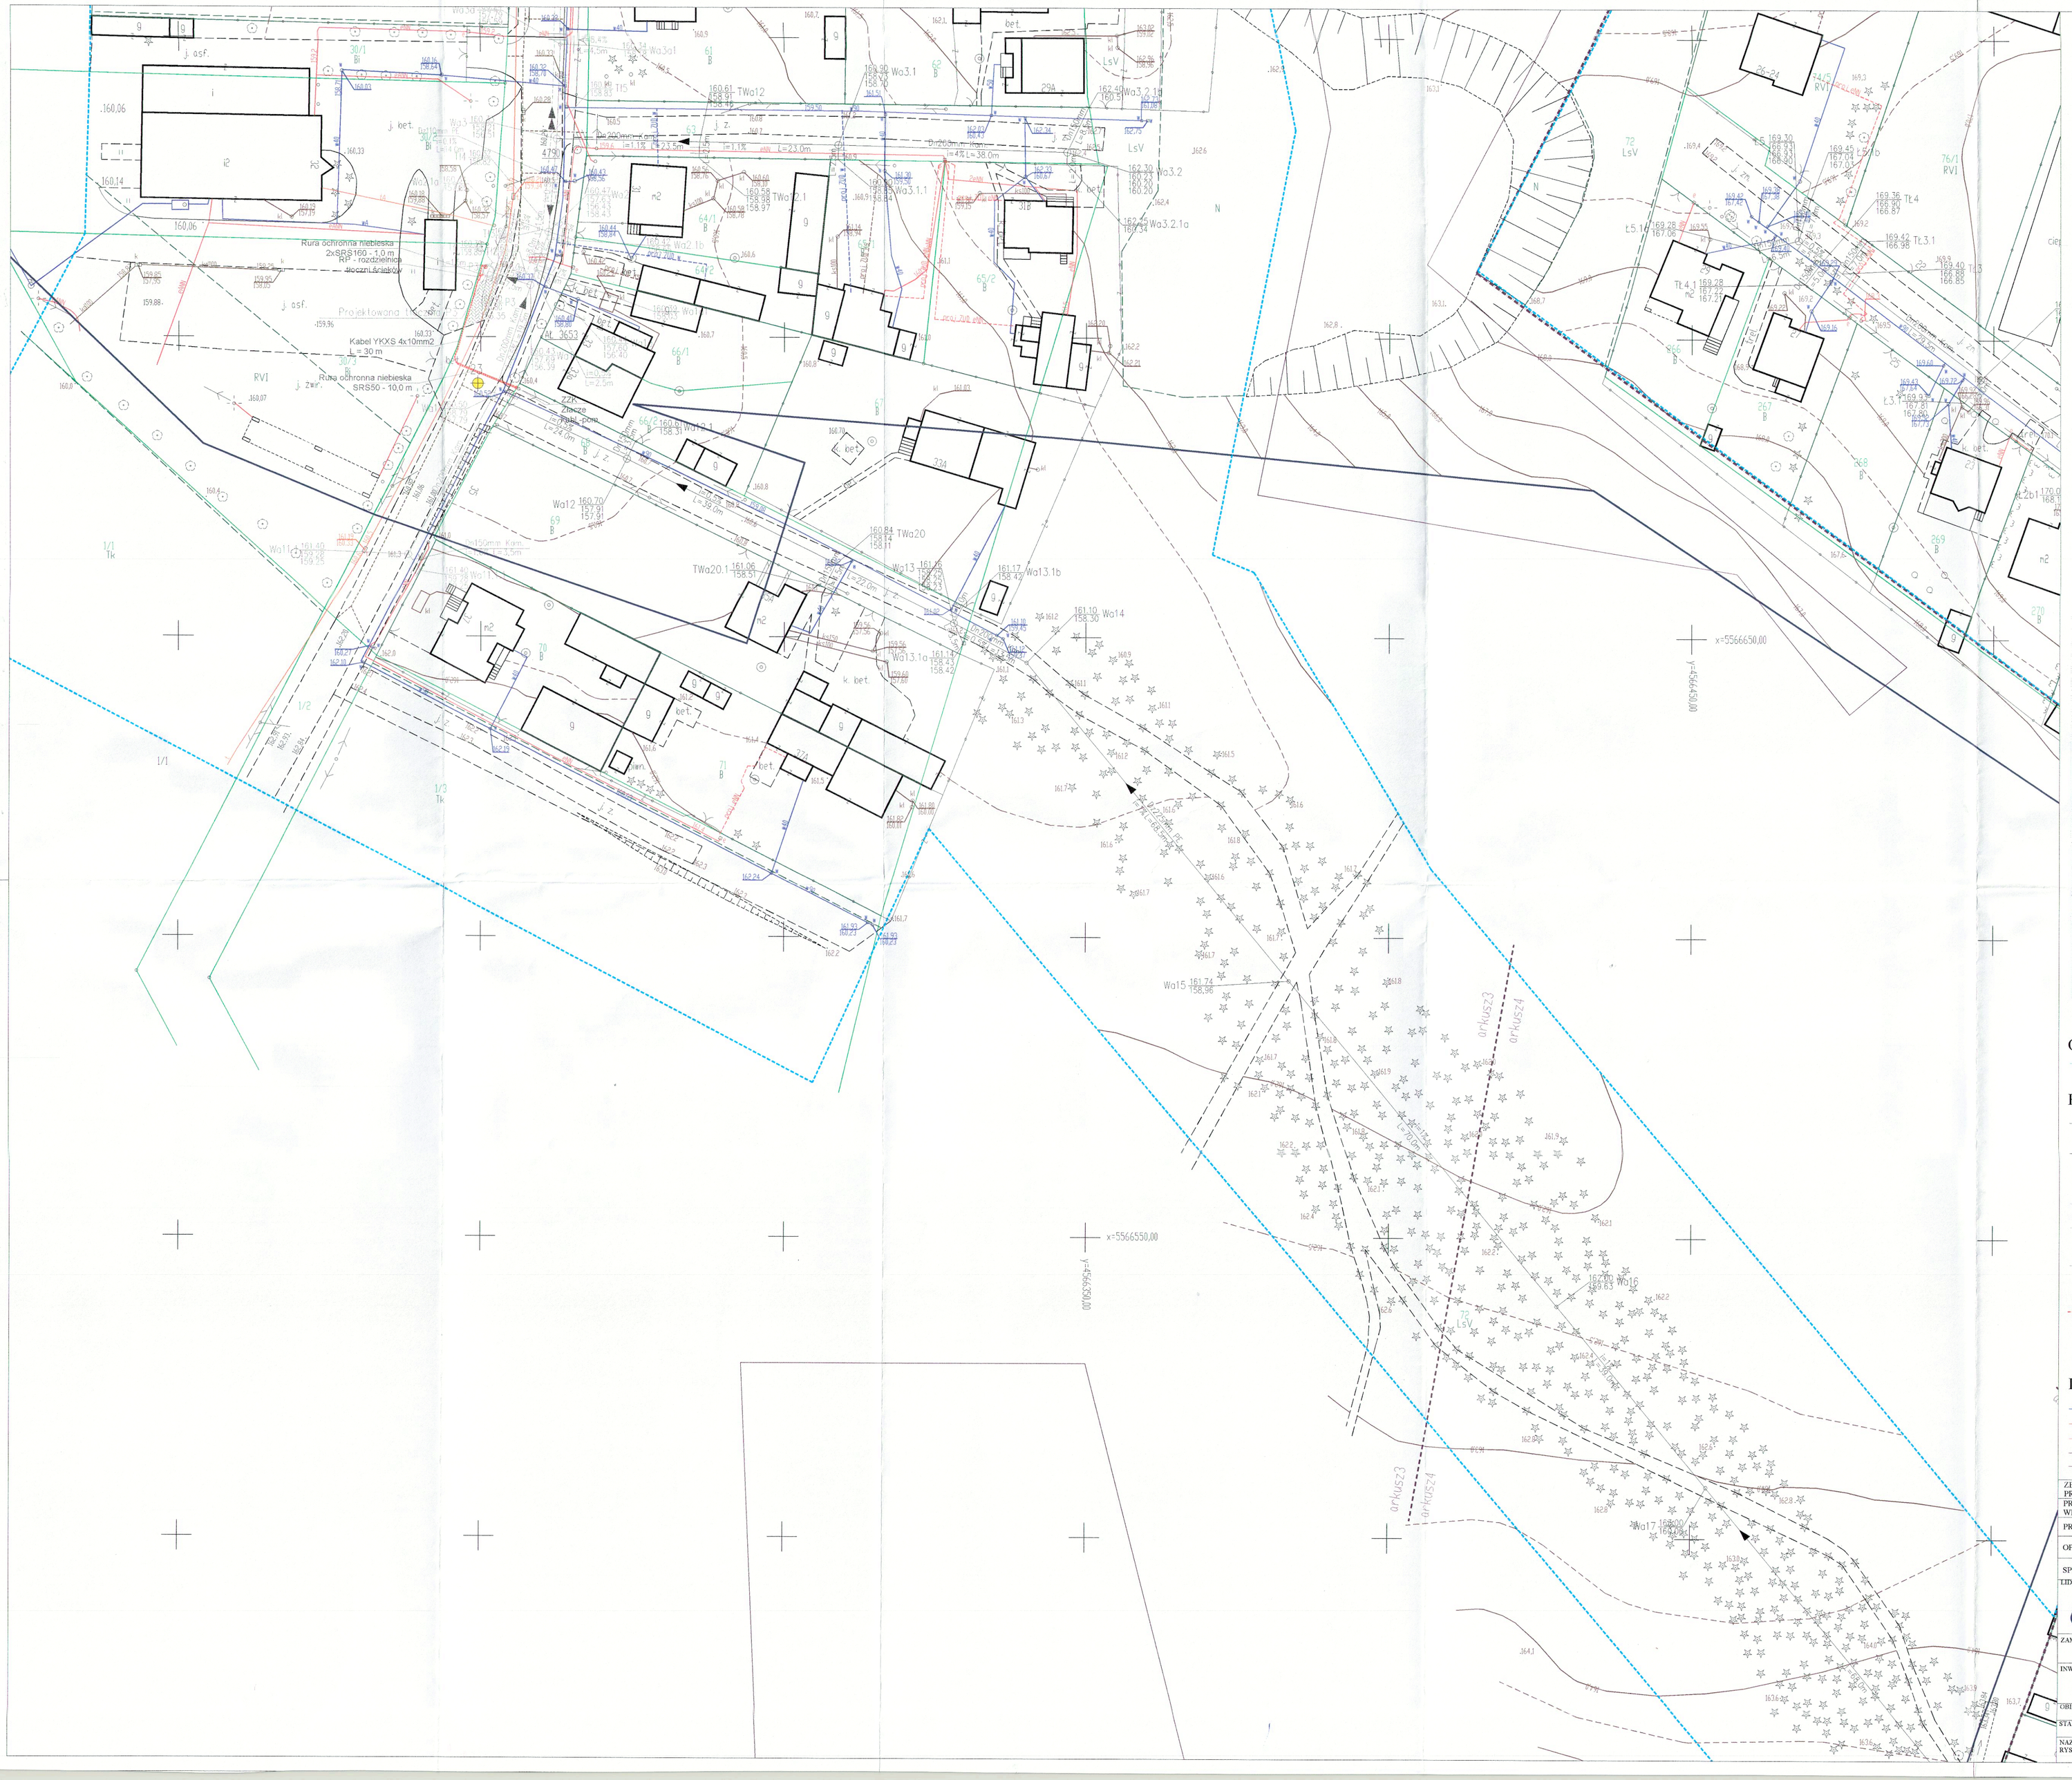

woj. łódzkie
pow. tomaszowski
m. 101601_1 Tomaszów Maz.
obr101601_1.0019
dz. według zakresu opracowania
os. Witosa
ark.4

MAPA
SYTUACYJNO- WYSOKOŚCIOWA
SKALA 1:500

Z geodezyjną inwentaryzacją
urządzeń podziemnych

MAPA SŁUŻY DO CELÓW PROJEKTOWYCH
KERG 1435-439/2012
Stan aktualny na dzień: 23.10.2012
Arkusz mapy: 123.341.144, 192, 201, 203, 204, 251.
Układ współrzędnych: 1965
Poziom odniesienia: Kronsztadt 60

Wykonał:

Przedsiębiorstwo Wielobranżowe
Usługi Geodezyjne
„GEOPOL" Daniel Karp
97-200 Tomaszów Maz., ul. św. Antoniego 18
tel. 0 609 765 554
NIP 773-219-50-76 REGON 100162544

GEODETA UPRAWNIONY
Daniel Karp

UWAGA: GRANICE WYKREŚLONO WEDŁUG EWIDENCJI GRUNTÓW
M TOMASZÓW MAZ
NIE SPRAWDZANO SŁUŻEBNOŚCI GRUNTOWEJ

Starosta Tomaszowski
Wydział Geodezji i Gospodarki Nieruchomościami
Powiatowy Ośrodek Dokumentacji
Geodezyjnej i Kartograficznej
W obszarze oznaczonym linią ..... mapa została sporządzona treści mapy zasadniczej.
Mapa została uzupełniona/nie uzupełniono projektu do zasobu powiatowego w dniu ..... 14. GRU. 2012
i zaewidencjonowani pod nr 2125/2012
Niniejsza mapa może służyć do celów projektowych
Projektowane obiekty wymagające pozwolenia na budowę podlegają uzgodnieniom z użytkownikami powykonawczej przez jednostki uprawnione do wykonywania prac geodezyjnych.
Tomaszów Maz. 03. GRU. 2012
Robert Helman
Geodeta w Wydziale Geodezji
i Gospodarki Nieruchomościami

Nie wyklucza się istnienia w terenie innych nie wykazanych na niniejszej mapie urządzeń podziemnych, które nie były zgłoszone do inwentaryzacji

Roboty pomiarowe geodezyjne podlegają odbiorowi zgodnie z dnia 17.05.1989 - Prawo Geodezyjne i Kartograficzne. Rozporządzenie Ministra Spraw Wewnętrznych i Administracji z dnia 6.04.1998r. Dziennik Ustaw Nr 45, poz. 454

OZNACZENIA:

- zakres opracowania
- 31 - otwór geologiczny

Projektowane uzbrojenie:

- kanalizacja sanitarna
- odgałęzienia kanalizacji sanitarnej
- studnia kanalizacji sanitarnej
- rura ochronna
- kanalizacja sanitarna wg odrębnego pozwolenia na budowę
- rurociąg tłoczny kanalizacji sanitarnej wg odrębnego pozwolenia na budowę
- odgałęzienia kanalizacji sanitarnej wg odrębnego pozwolenia na budowę
- pompownia P3 - (tłocznia) wg odrębnego pozwolenia na budowę
- projektowany kabel zasilający wg odrebnego pozwolenia na budowę
- rury ochronne dwudzielne Ø110mm - na kablach telefonicznych

Istniejące uzbrojenie:

- w - wodociąg
- eNN - kabel energetyczny
- T - kabel telekomunikacyjny
- ks - kanalizacja sanitarna
- kd - kanalizacja deszczowa

ZESPÓŁ PROJEKTOWY	IMIĘ I NAZWISKO	NR UPRAWNIEŃ	DATA	PODPIS
PROJEKTANT WIODĄCY PROJEKTOWAŁ	mgr inż. Katarzyna Gumoła	SLK/0392/PWOS/04	czerwiec 2013	
OPRACOWAŁ	Bożena Tomczuk	–	czerwiec 2013	
SPRAWDZIŁ	mgr inż. Elżbieta Godzieszka	453/02	czerwiec 2013	

LIDER
SYNKRET S.A.
ul. Szyby Rycerskie 22k
41 - 909 Bytom
tel : 32 388 61 40
fax : 32 388 61 31

PARTNER
FIRMA INŻYNIERSKA
ALL-PRO Spółka z o.o.
ul. Komorowicka 72
43 - 300 Bielsko - Biała
tel/fax : 33 812 27 47

ZAMAWIAJĄCY
ZAKŁAD GOSPODARKI WODNO-KANALIZACYJNEJ
W TOMASZOWIE MAZOWIECKIM SP. ZOŁKA Z O.O.
ul. Kępy 19, 97-200 Tomaszów Mazowiecki

INWESTYCJA
Projektowanie i budowa kanalizacji sanitarnej dla zadania 7" objętego Projektem pt. „Modernizacja oczyszczalni ścieków i skanalizowanie części aglomeracji Tomaszowa Mazowieckiego" współfinansowanego ze środków Unii Europejskiej - Program Operacyjny Infrastruktura i Środowisko 2007-2013 pod numerem CCI2007PL161PO002.

OBIEKT
Budowa sieci kanalizacji sanitarnej dla części IVrejon ulic: Witosa, Hojnowskiego, Dziubaltowskiego, Kałużyńskiego, Łozińskiego, Płuszczyńskiego, Stolarskiego, 25 Pułku AK, Wąwalska

STADIUM
ETAP III - PROJEKT WYKONAWCZY

NAZWA RYSUNKU
PROJEKT ZAGOSPODAROWANIA TERENU CZ.2

NR RYSUNKU **2.2**

SKALA RYSUNKU **1:500**